

LEGENDA


NABÝVATEL MĚSTO TÁBOR:

- PLOCHA PRO SMĚNU=550,23m²
- PLOCHA PŘEDÁVANÁ MĚSTU TÁBOR
=CHODNÍKY=305,10m²
-ZMENSUJÍCÍ VYUŽITELNOST PRO PARKOVACÍ
PLOCHY NAVRŽENÉ V PROJEKTU PŘED SMĚNOU

NABÝVATEL AXR s.r.o.:

- PLOCHA PRO SMĚNU=569,40m²
- PLOCHA -NÁHRADA ZA ZRUŠENÁ PARKOVACÍ MÍSTA
NAVRŽENÁ V PROJEKTU PŘED SMĚNOU =Σ=22 P.M.=275,50m²

- NOVĚ NAVRŽENÉ POLOHY PARKOVACÍCH MÍST
NA POZEMKU AXR s.r.o

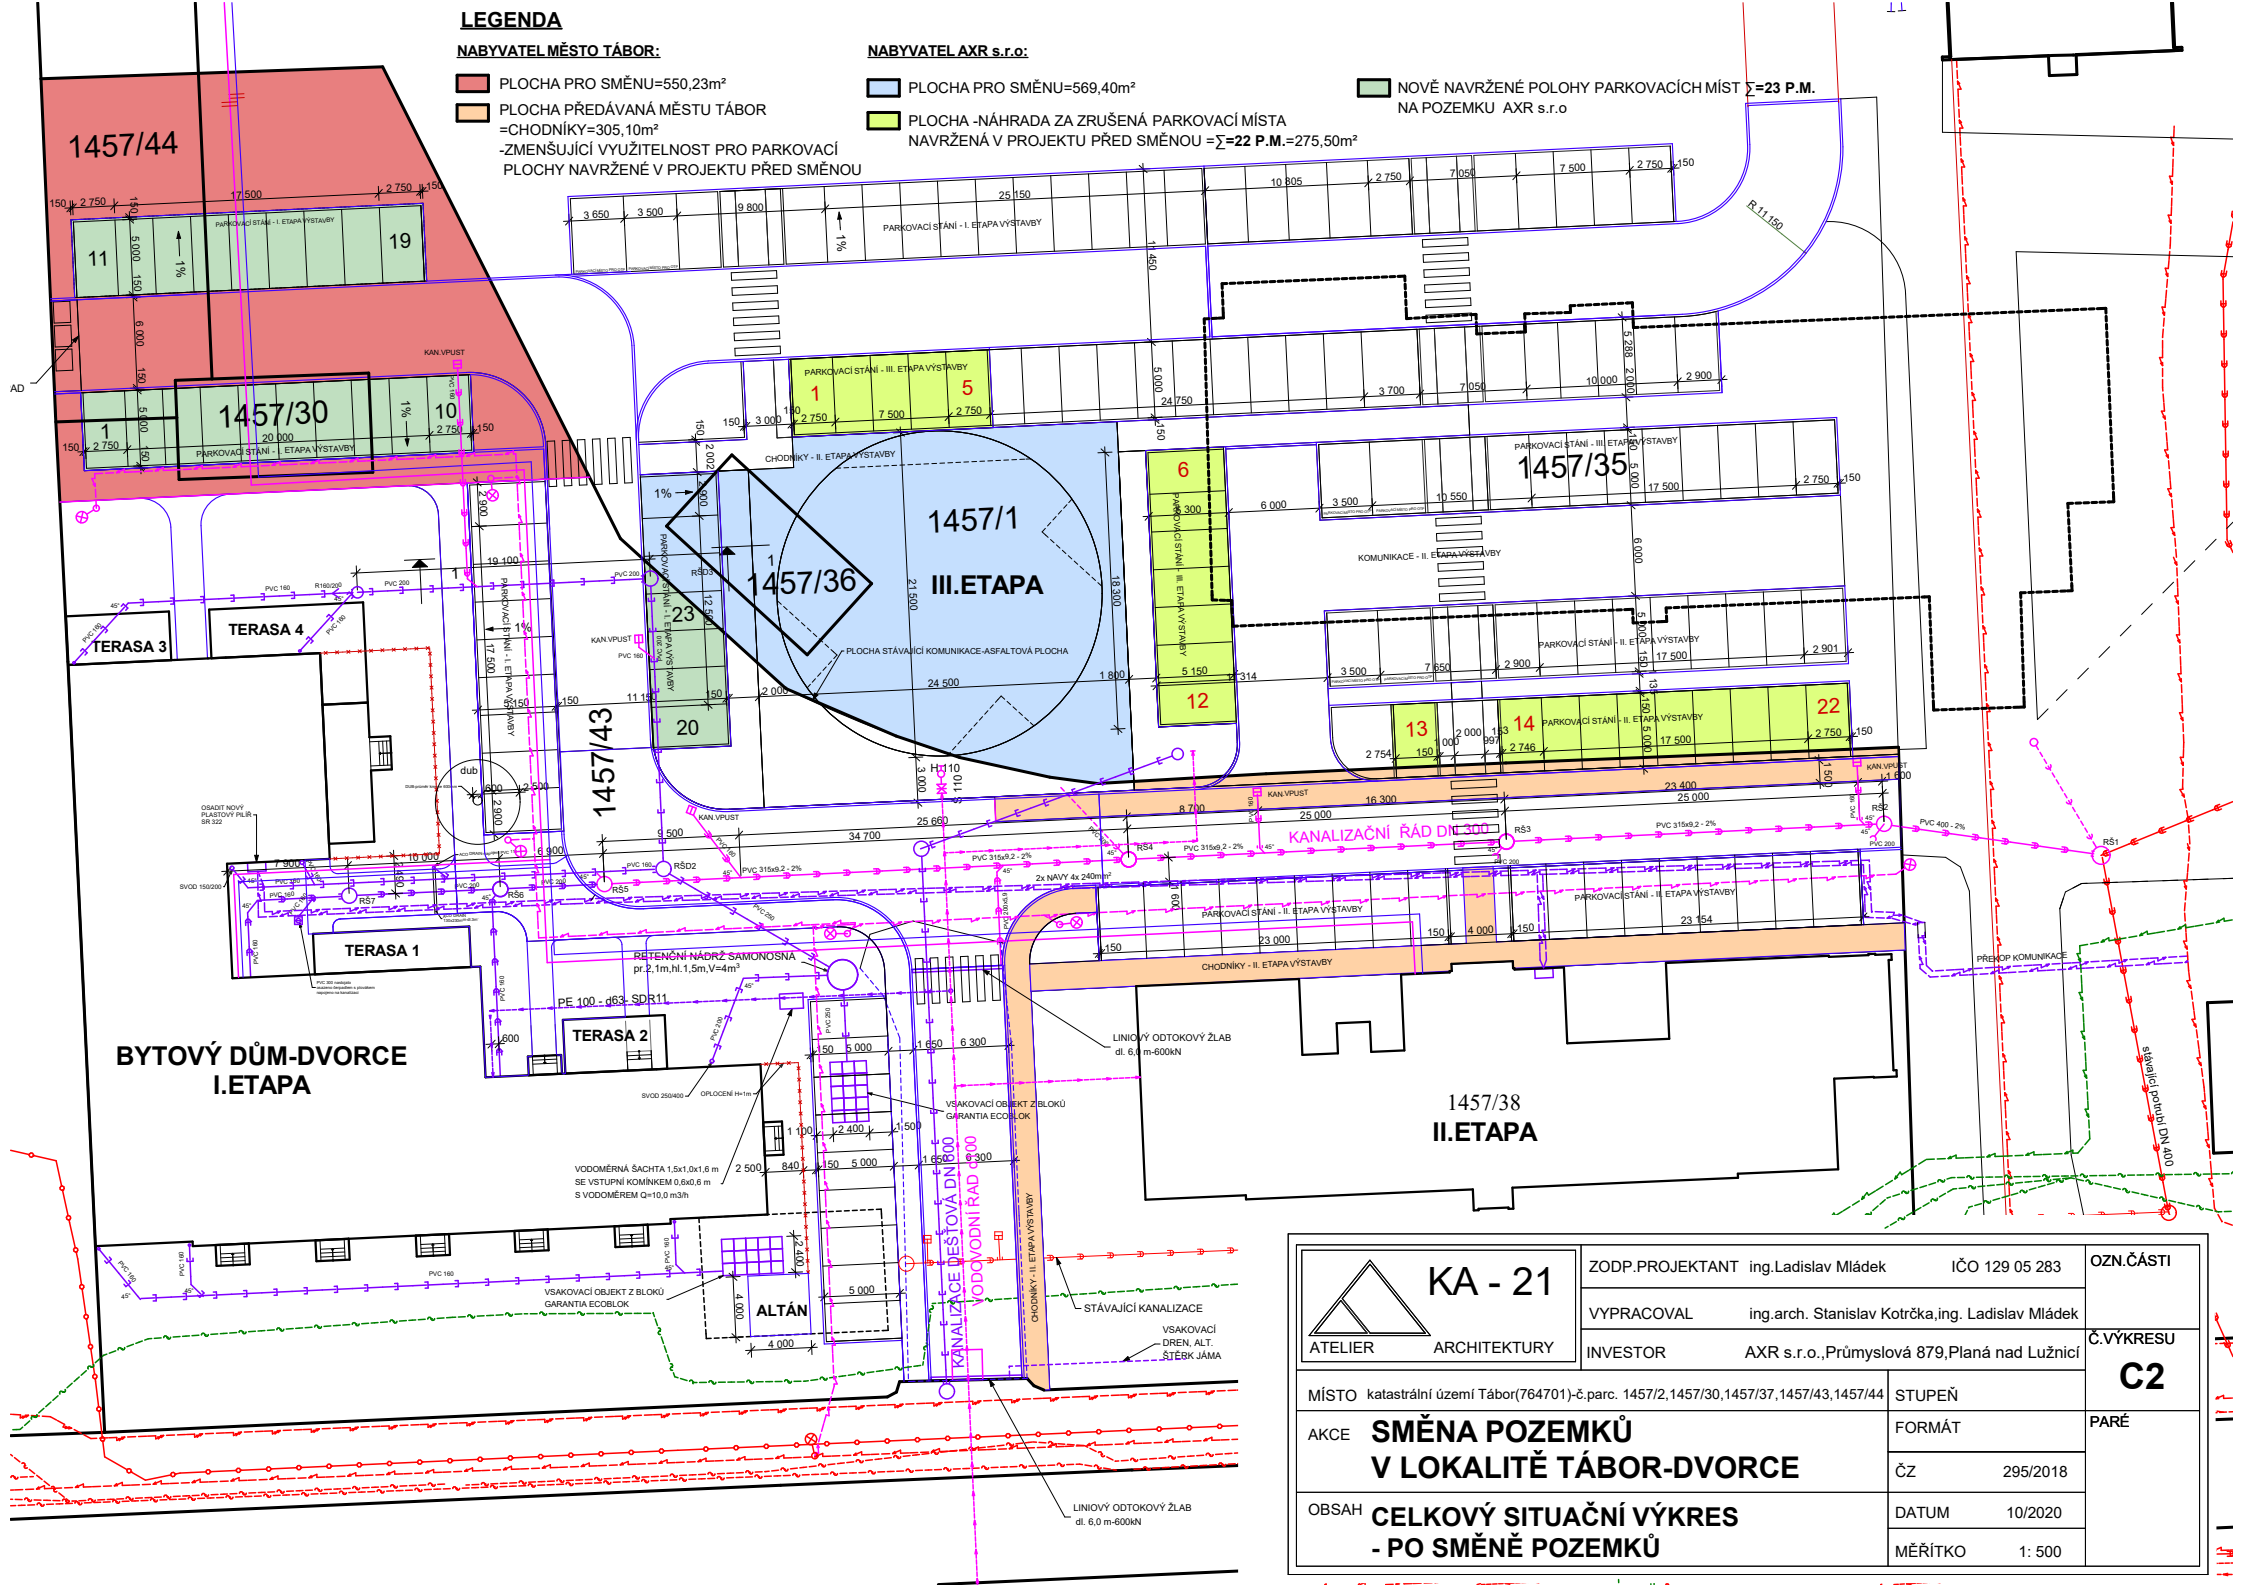

 KA - 21 ATELIER ARCHITEKTURY	ZODP.PROJEKTANT ing.Ladislav Mládek IČO 129 05 283		OZN.ČÁSTI C2
	VYPRACOVAL ing.arch. Stanislav Kotrčka,ing. Ladislav Mládek		
	INVESTOR AXR s.r.o.,Průmyslová 879,Planá nad Lužnicí		
MÍSTO katastrální území Tábor(764701)-č.parc. 1457/2,1457/30,1457/37,1457/43,1457/44		STUPEŇ	Č.VÝKRESU PARÉ
AKCE SMĚNA POZEMKŮ V LOKALITĚ TÁBOR-DVORCE		FORMÁT	
		ČZ 295/2018	
		OBSAH CELKOVÝ SITUAČNÍ VÝKRES - PO SMĚNĚ POZEMKŮ	
		DATUM 10/2020	
		MĚŘITKO 1: 500	