

LEGENDA

NABÝVATEL MĚSTO TÁBOR:

- PLOCHA PRO SMĚNU=550,23m²
- PLOCHA PŘEDÁVANÁ MĚSTU TÁBOR
=CHODNÍKY=305,10m²
-ZMENSUJÍCÍ VYUŽITELNOST PRO PARKOVACÍ
PLOCHY NAVRŽENÉ V PROJEKTU PŘED SMĚNOU


NABÝVATEL AXR s.r.o.:

- PLOCHA PRO SMĚNU=569,40m²
- PLOCHA -NÁHRADA ZA ZRUŠENÁ PARKOVACÍ MÍSTA
NAVRŽENÁ V PROJEKTU PŘED SMĚNOU =Σ=22 P.M.=275,50m²

NOVĚ NAVRŽENÉ POLOHY PARKOVACÍCH MÍST Σ=23 P.M.
NA POZEMKU AXR s.r.o.

Směněný pozemek AXR
– lze jej „přemístit“ v
rámci urbanistického
řešení, stejně tak
související parkovací
stání

Komunikace –
vybuduje AXR
a předá městu
vč. pozemku

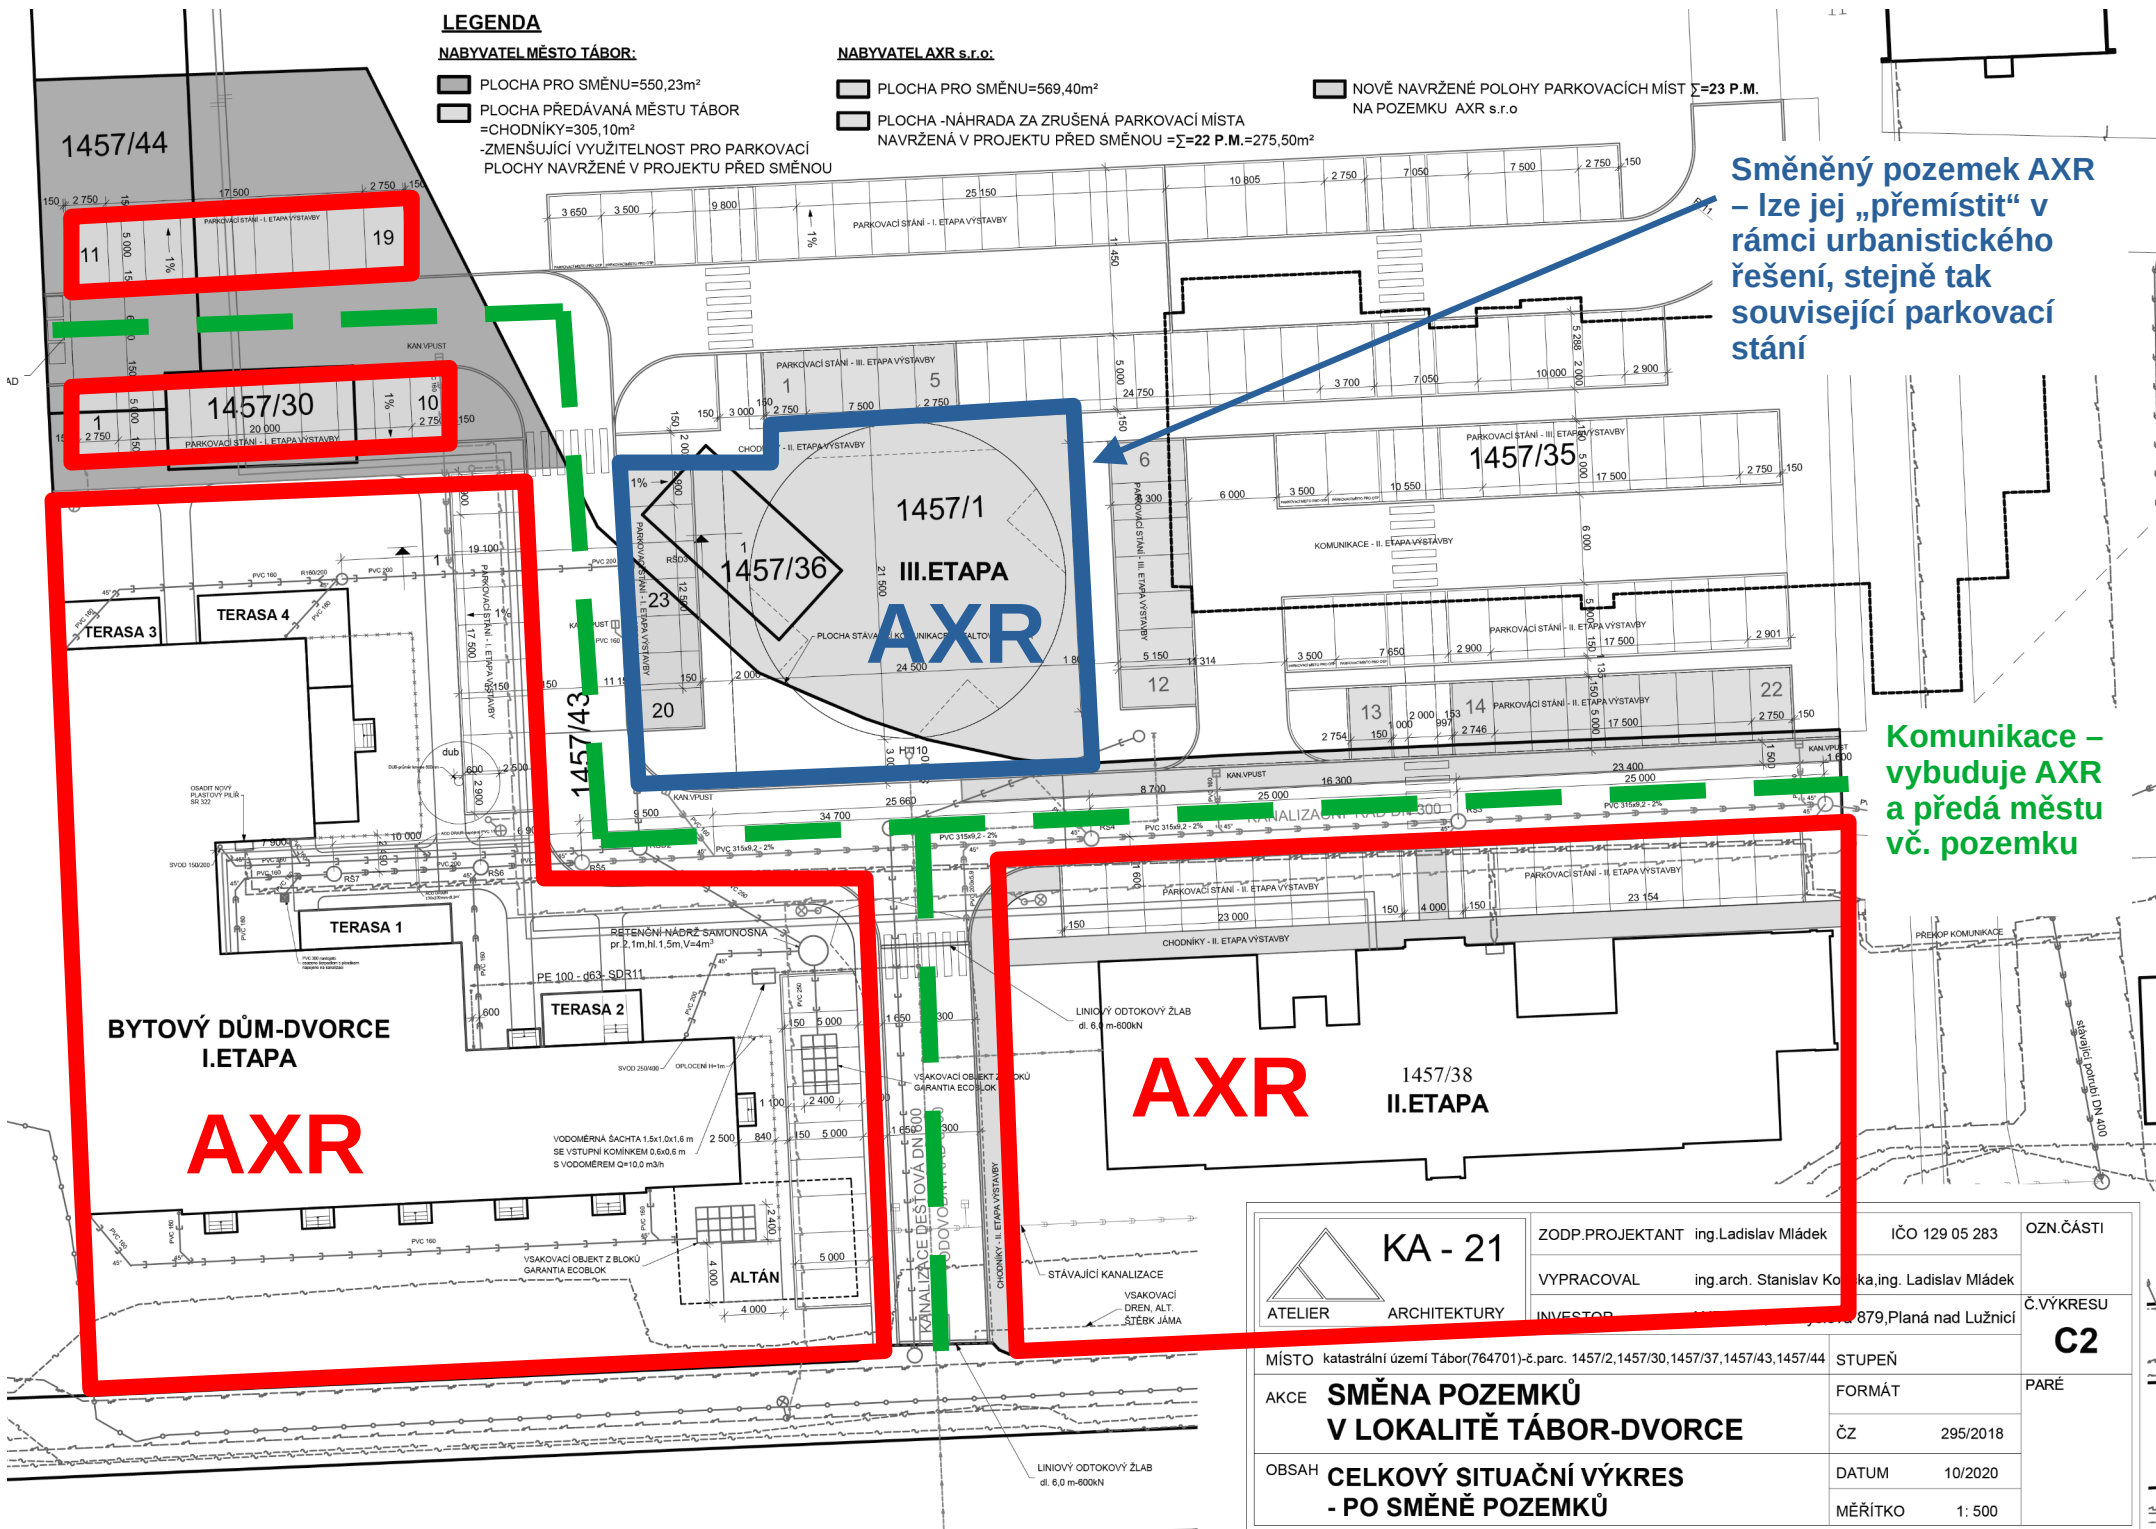

	KA - 21	ZODP.PROJEKTANT	ing.Ladislav Mládek	IČO 129 05 283	OZN.ČÁSTI
	ATELIER	ARCHITEKTURY	VYPRACOVAL	ing.arch. Stanislav Kozma, ing. Ladislav Mládek	Č.VÝKRESU
			INVESTOR	879, Planá nad Lužnicí	C2
					PARÉ
MÍSTO	katastrální území Tábor(764701)-č.parc. 1457/2,1457/30,1457/37,1457/43,1457/44	STUPEŇ			
AKCE	SMĚNA POZEMKŮ V LOKALITĚ TÁBOR-DVORCE	FORMÁT			
OBSAH	CELKOVÝ SITUAČNÍ VÝKRES - PO SMĚNĚ POZEMKŮ	ČZ	295/2018		
		DATUM	10/2020		
		MĚŘITKO	1: 500		