


LEGENDA MÍSTNOSTÍ

OZN	MÍSTNOST	PLOCHA	PODLAHA
1.01	PŘEDSÍŇ	4,6	KERAMICKÁ DLAŽBA
1.02	KOUPELNA	2,1	KERAMICKÁ DLAŽBA
1.03	WC	0,8	KERAMICKÁ DLAŽBA
1.04	LOŽNICE	15,4	PARKETY /ASFALT/
1.05	KUCHYŇ	9,4	KERAMICKÁ DLAŽBA
1.06	OBÝVACÍ POKOJ	17,9	PARKETY /ASFALT/

LEGENDA MATERIÁLŮ

- STÁVAJÍCÍ ZDIVO
- BOURANÉ KONSTRUKCE

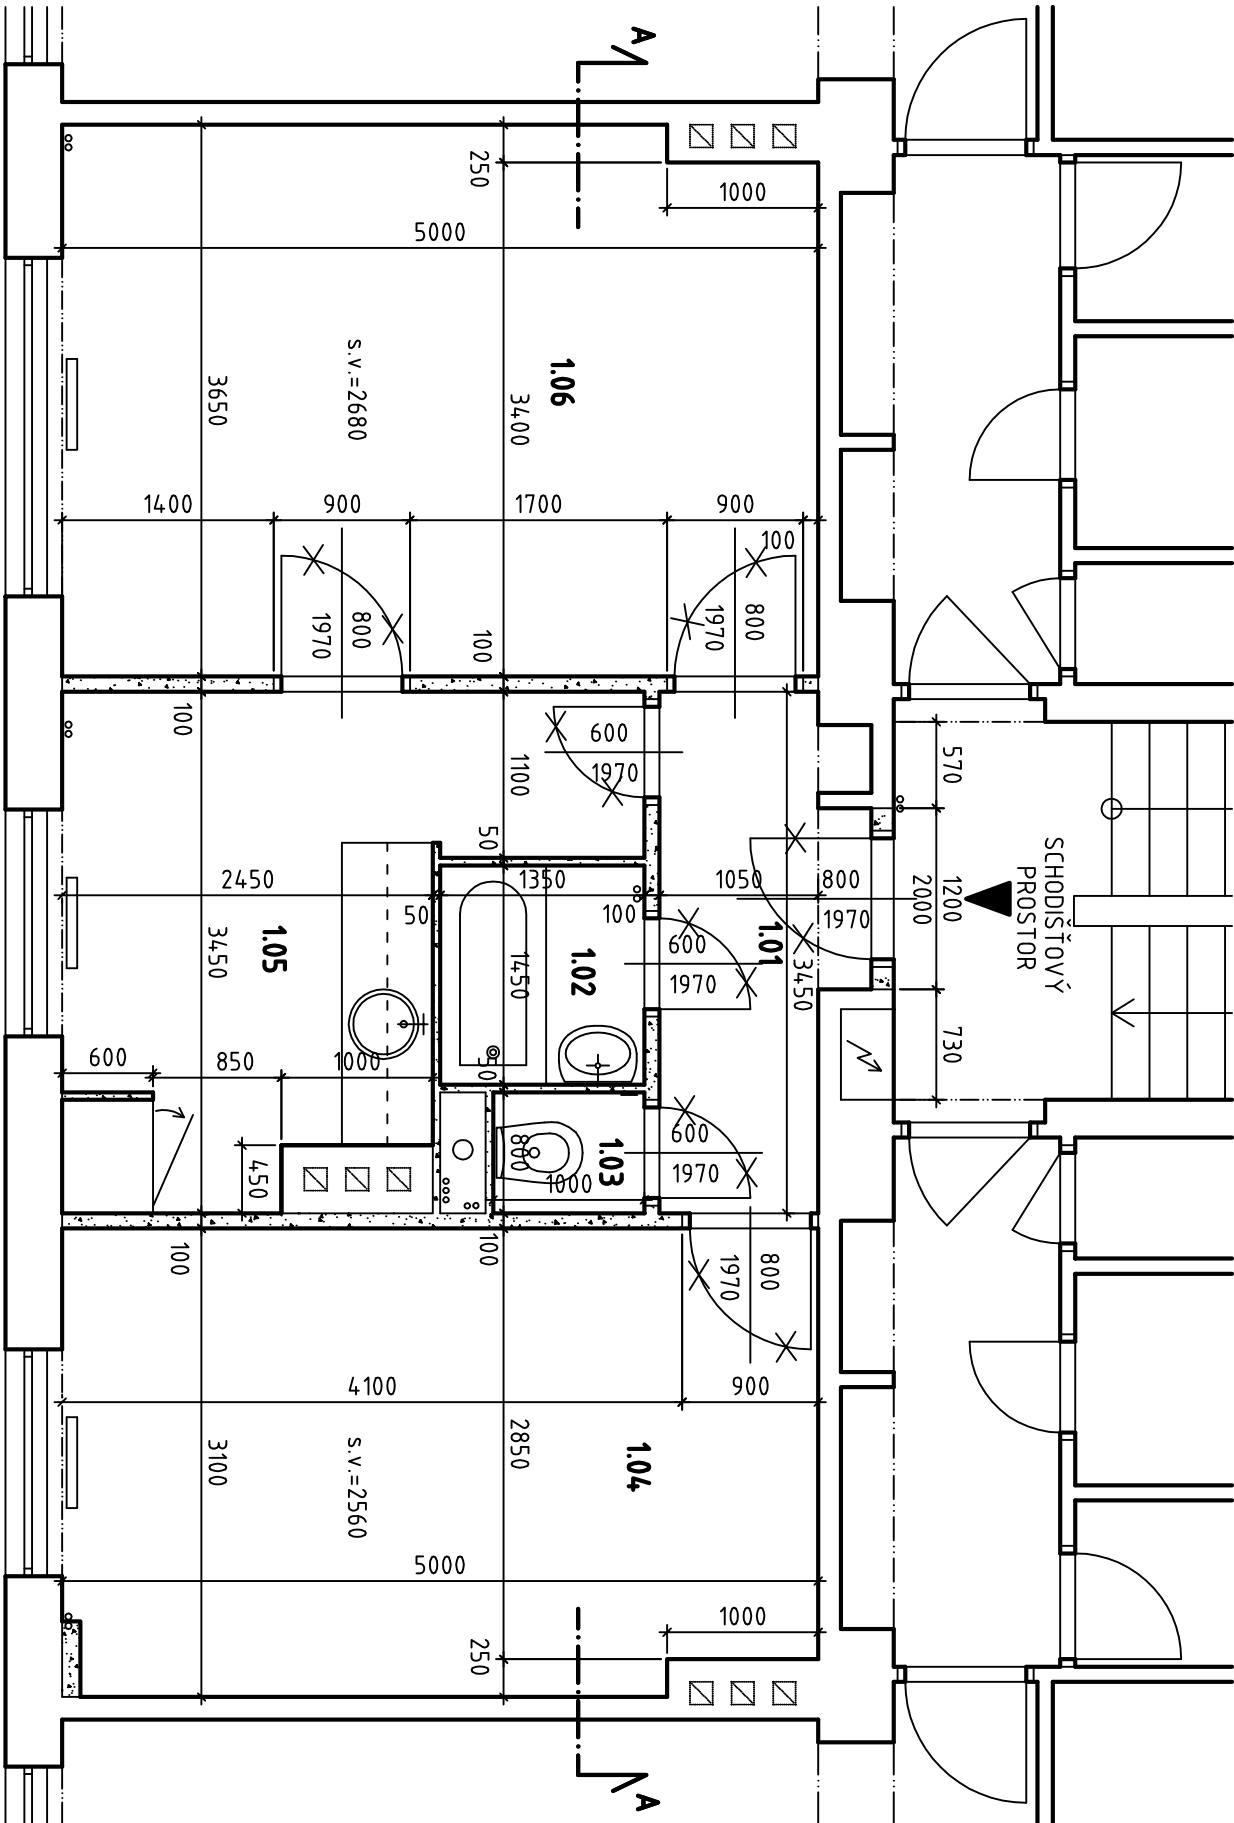

vypracovali	Ing.Arch.K.Albrecht, Žižkova 539, 272 01 Kladno 1	ALBRECHTARCHITEKT.cz
investor	Městský úřad Stochov, J. Šípkova 486, Stochov 273 03	Žižkova 539 KLADNO architekt@email.cz
místo stavby	ul. U Stadionu č.p. 379, Stochov, 273 03	

název stavby	Stavební úpravy domu č.p. 379 změna bytu 2+1 na dva byty 1+kk	stupeň	PDSP
		datum zprac.	02/2016
		formát	A3
		měřítko	1:50

projekt	název výkresu	číslo výkresu
STAVEBNÍ POVOLENÍ	Půdorys - stav	002

Projektová dokumentace slouží pouze k územnímu nebo stavebnímu řízení, nejde o prováděcí dokumentaci a neslouží k realizaci stavby! Statické konstrukce a detaily musí být vyřešeny v dalším stupni PD.Využití této dokumentace nebo její části se řídí autorským zákonem.