


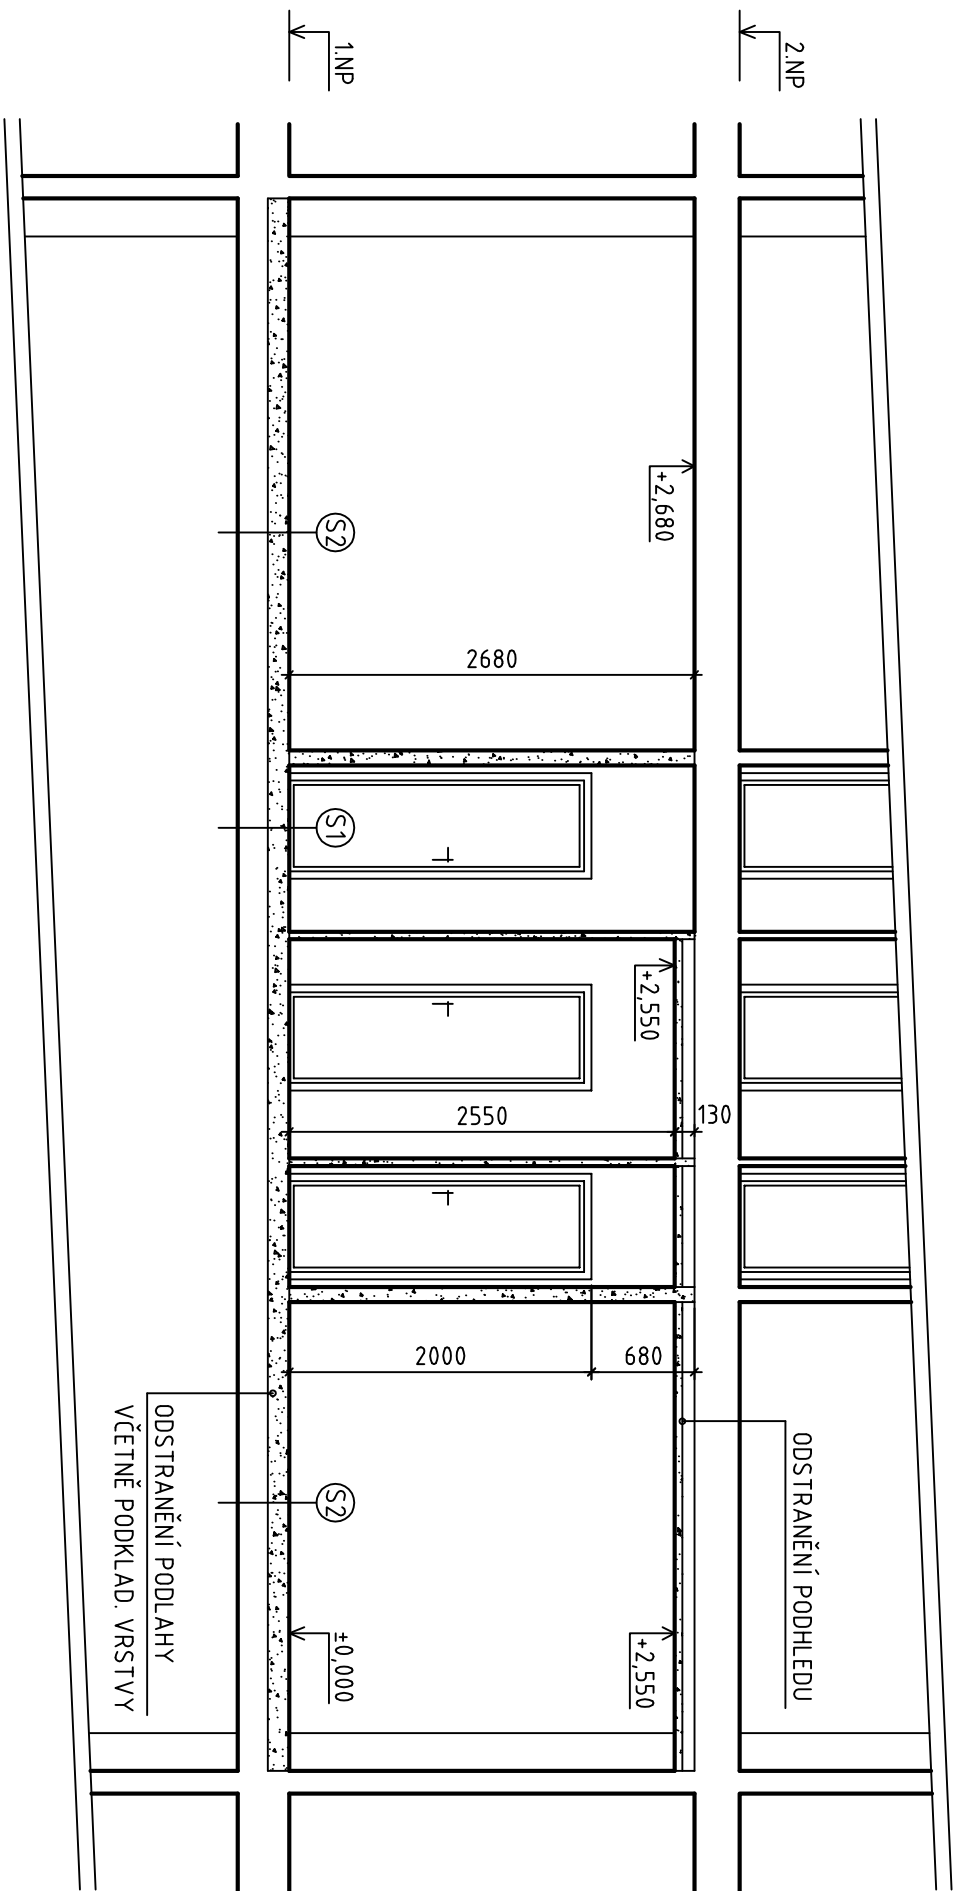


LEGENDA MATERIÁLŮ

STÁVAJÍCÍ ZDIVO


BOURANÉ KONSTRUKCE

POZN.: - BOURÁNÍ NAŠLAPNÁCH VRSTEV PODLAHY

S1 - stáv

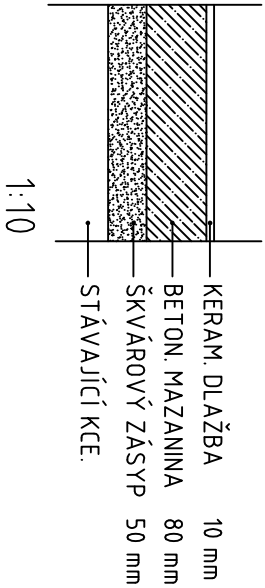

S2 - stáv

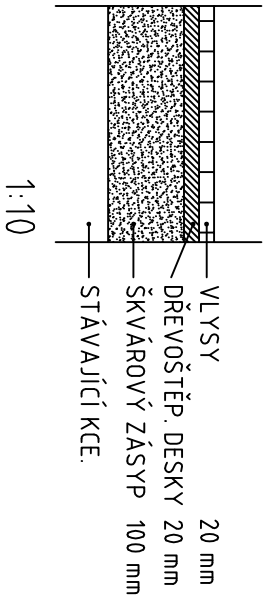

vypracovali	Ing. Arch. K. Albrecht, Žižkova 539, 272 01 Kladno 1	ALBRECHT ARCHITEKT .cz
investor	Městský úřad Stochov, J. Šípka 486, Stochov 273 03	Žižkova 539 KLADNO architekt@email.cz
místo stavby	ul. U Stadionu č.p. 379, Stochov, 273 03	
název stavby	Stavební úpravy domu č.p. 379 změna bytu 2+1 na dva byty 1+kk	
projekt	název výkresu	číslo výkresu
STAVEBNÍ POVOLENÍ	Řez A-A - stáv	003
Projektová dokumentace slouží pouze k územnímu nebo stavebnímu řízení, nejde o prováděcí dokumentaci a neslouží k realizaci stavby! Statické konstrukce a detaily musí být vyřešeny v dalším stupni PD. Využití této dokumentace nebo její části se řídí autorským zákonem.		
	stupeň	PDSP
	datum zprac.	02/2016
	formát	A3
	měřítko	1:50