




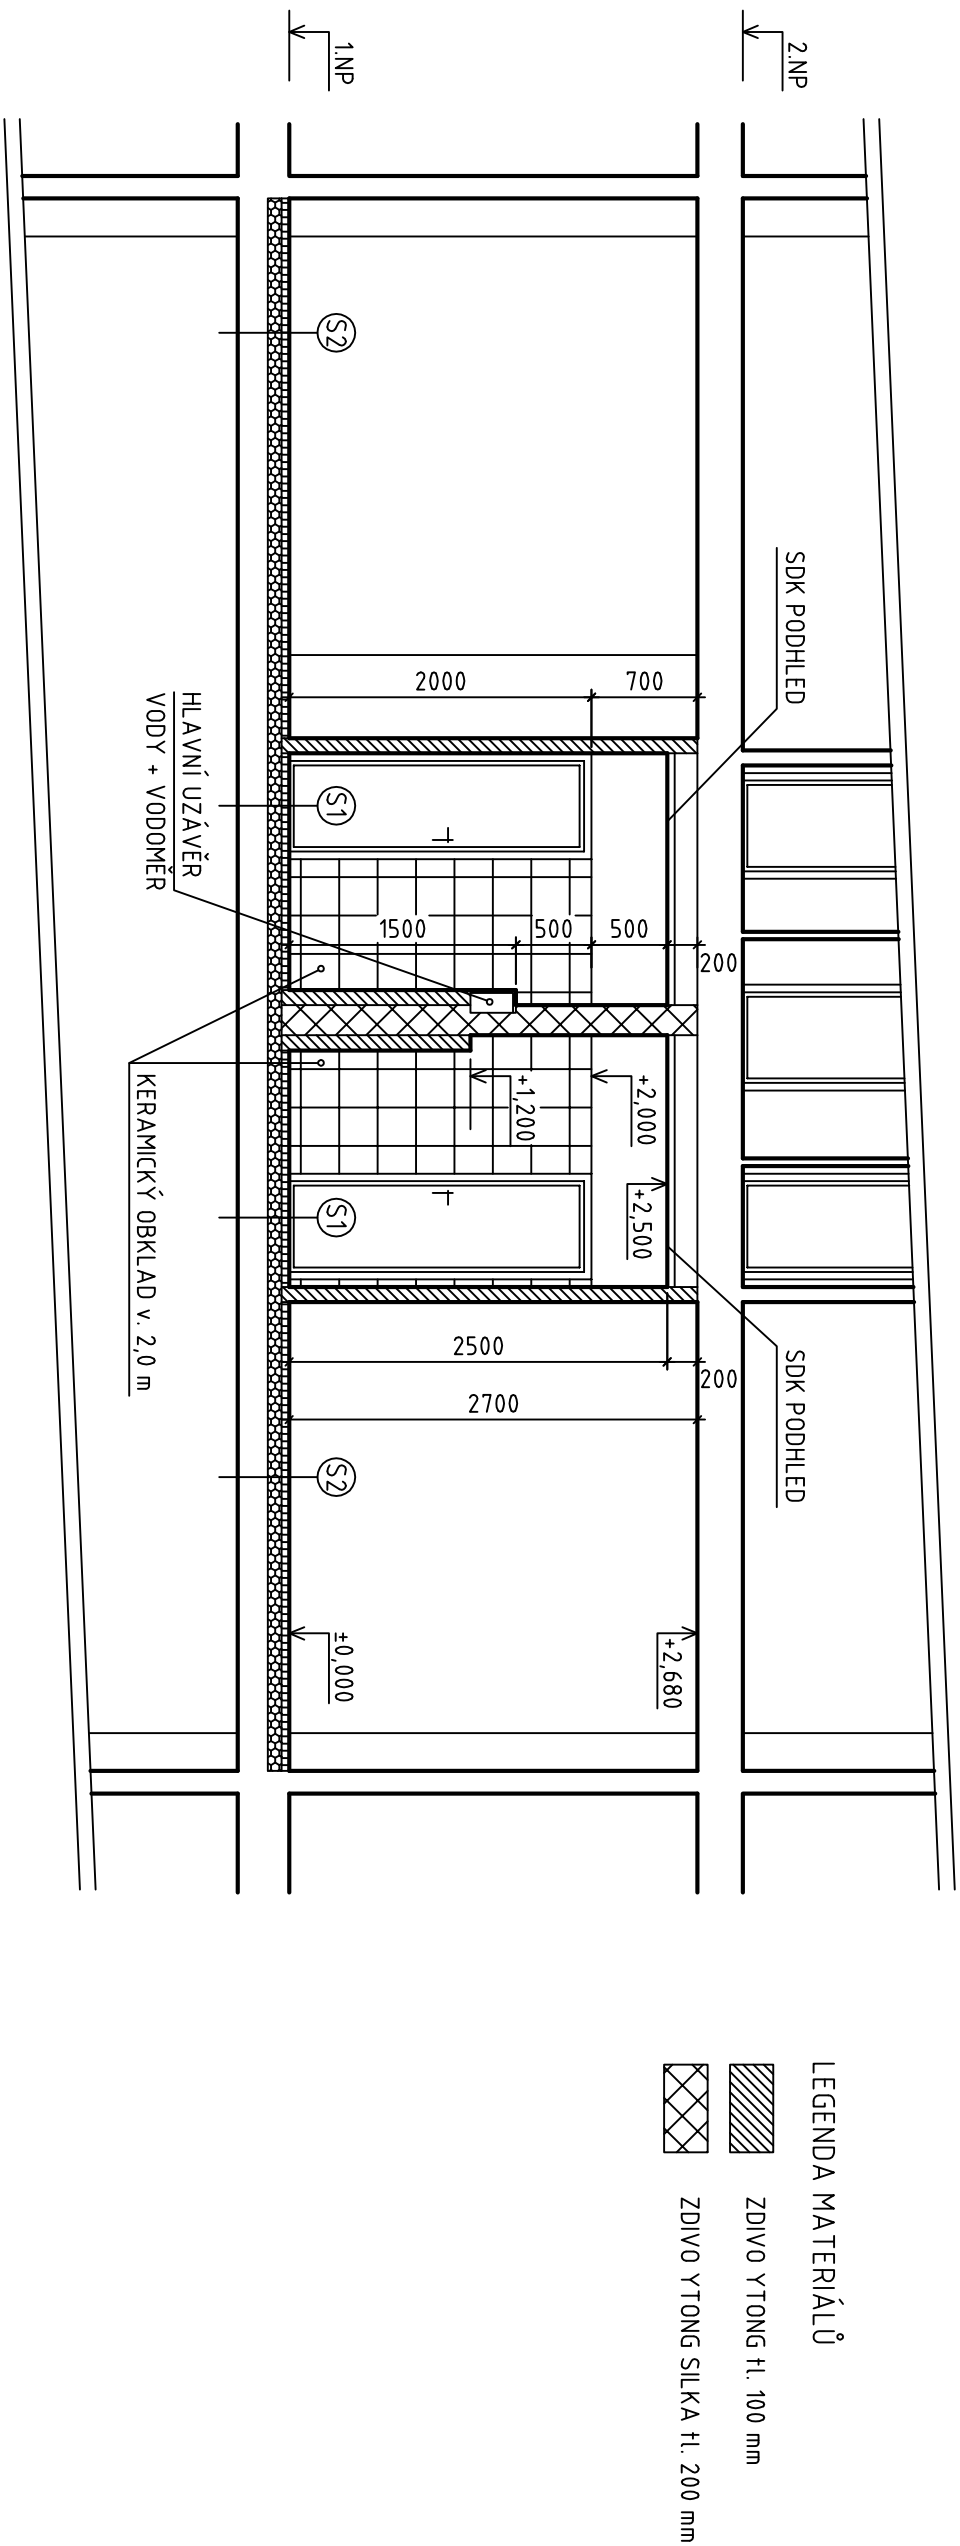

S1 - návrh

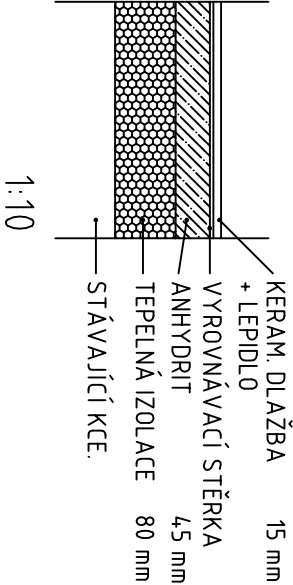

S2 - návrh

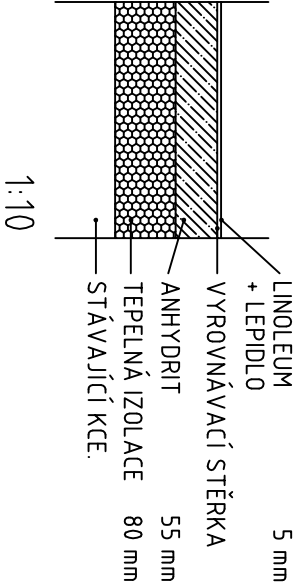

vypracovali	Ing. Arch. K. Albrecht, Žižkova 539, 272 01 Kladno 1	ALBRECHT ARCHITEKT. CZ
investor	Městský úřad Stochov, J. Šípkova 486, Stochov 273 03	Žižkova 539 KLADNO architekt@email.cz
místo stavby	ul. U Stadionu č.p. 379, Stochov, 273 03	
název stavby		stupěň PDSP datum zprac. 02/2016 formát A3 měřítko 1:50
projekt	název výkresu	
STAVEBNÍ POVOLENÍ	Řez A-A - návrh	číslo výkresu 005
Projektová dokumentace slouží pouze k územnímu nebo stavebnímu řízení, nejde o prováděcí dokumentaci a neslouží k realizaci stavby! Statické konstrukce a detaily musí být vyřešeny v dalším stupni PD. Využití této dokumentace nebo její části se řídí autorským zákonem.		