


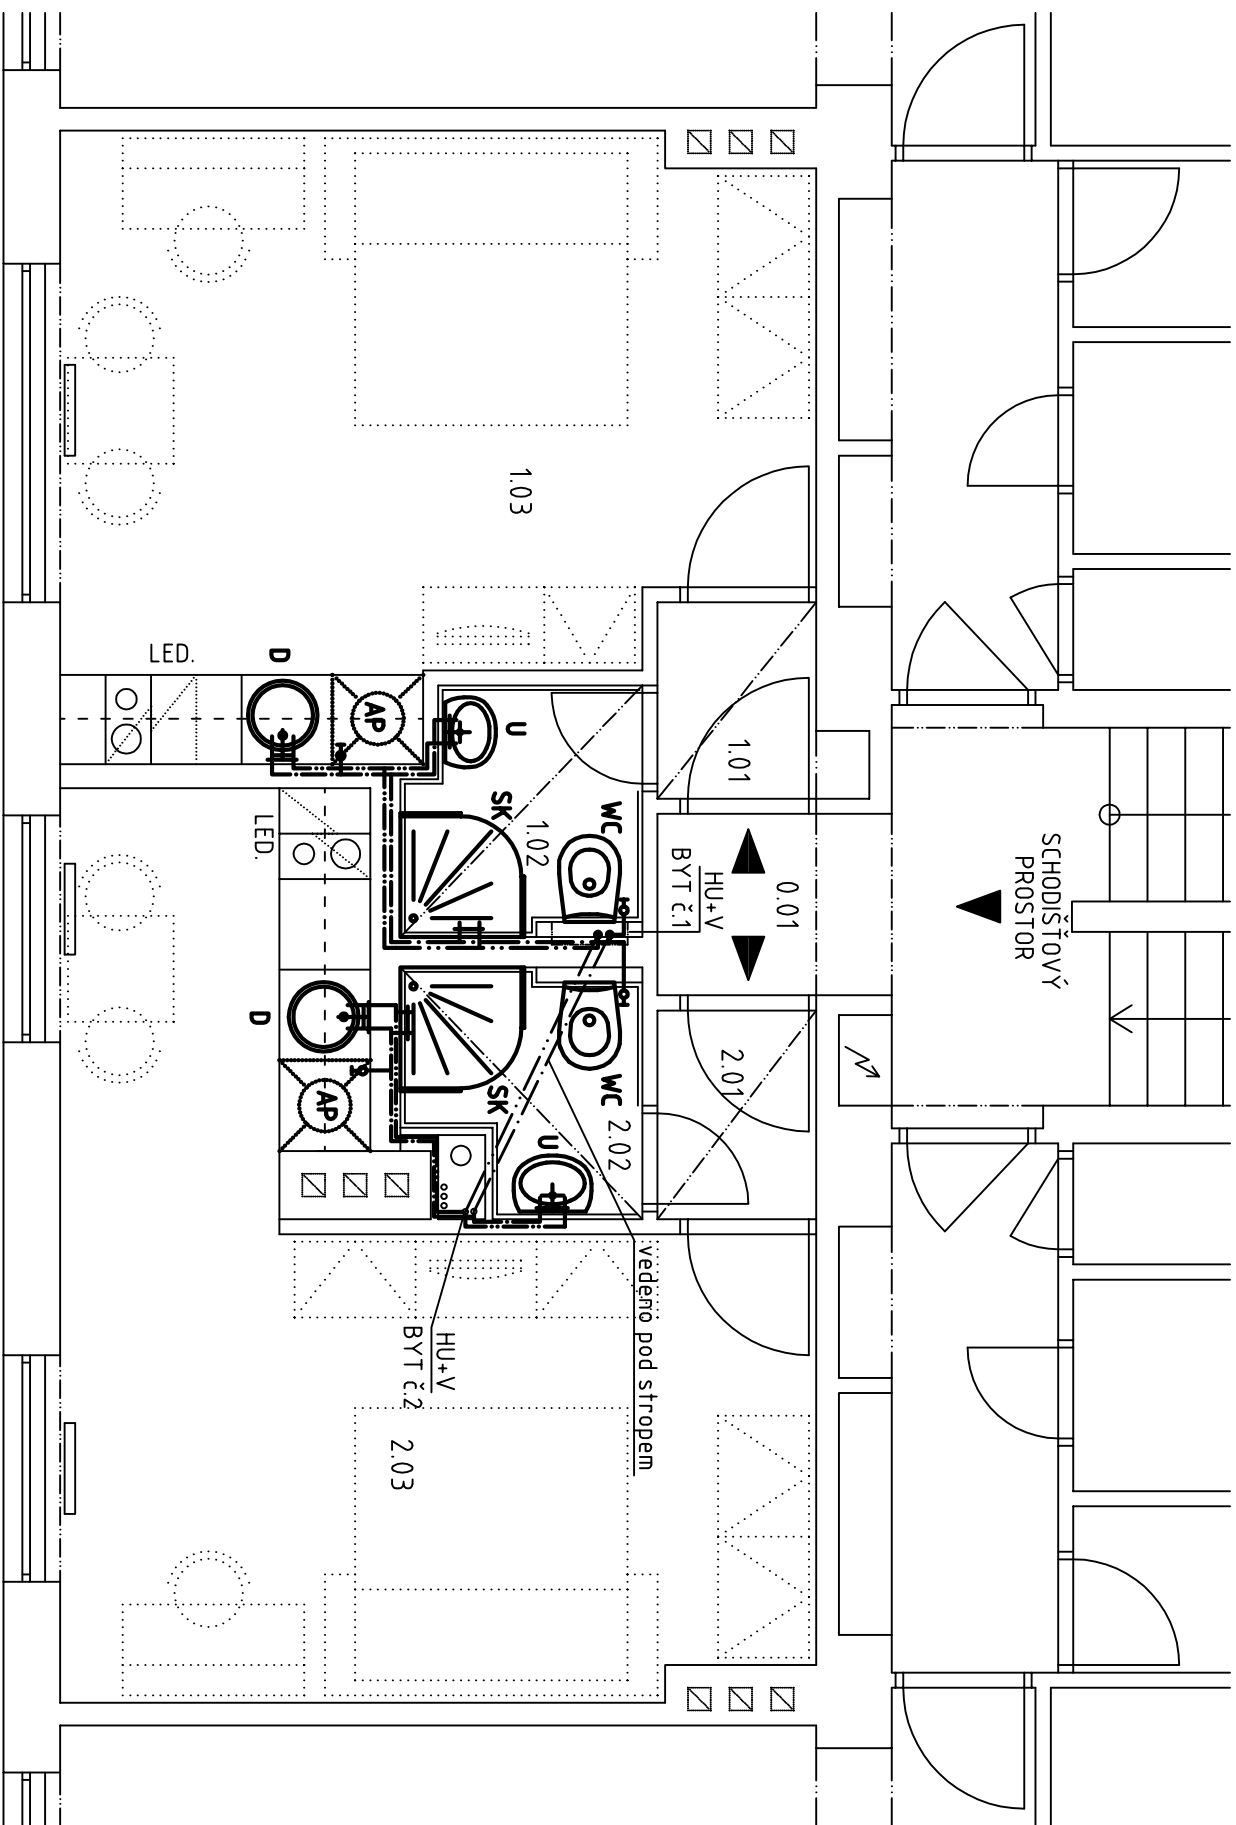

OZN	MÍSTNOST	PLOCHA	PODLAHA	POZNÁMKA
0.01	SPOLEČNÁ PŘEDSÍŇ	1,9	KER. DLAŽBA	
1.01	ZÁDVEŘÍ	1,5	KER. DLAŽBA	SDK PODHLED
1.02	KOUPELNA	2,4	KER. DLAŽBA	OBKLAD v. 2,0 m + SDK PODHLED
1.03	POKOJ / KUCHYŇ	18,5	LINOLEUM	
2.01	ZÁDVEŘÍ	1,5	KER. DLAŽBA	SDK PODHLED
2.02	KOUPELNA	2,2	KER. DLAŽBA	ODKLAD v. 2,0 m + SDK PODHLED
2.03	POKOJ / KUCHYŇ	20,9	LINOLEUM	

LEGENDA MÍSTNOSTÍ

LEGENDA

STUDÉNÁ VODA
TEPLÁ VODA
HLAVNÍ UŽÁVĚRY VŮDÝ
+ ODEČTOVÝ VODOMĚR

HU+V

WC
SK
U
AP
D

ZÁCHODOVÁ MÍSA
SPRCHOVÝ KOUT
UMYVADLO
AUTOMATICKÁ PRAČKA
DRÉZ

vypracovali	Ing.Arch.K.Albrecht, Žižkova 539, 272 01 Kladno 1	ALBRECHTARCHITEKT.cz Žižkova 539 KLADNO architekt@email.cz
investor	Městský úřad Stochov, J. Šípka 486, Stochov 273 03	
místo stavby	ul. U Stadionu č.p. 379, Stochov, 273 03	
název stavby		
Stavební úpravy domu č.p. 379 změna bytu 2+1 na dva byty 1+kk		
stupěň		PDSP
datum zprac.		02/2016
formát		A3
měřítko		1:50

Projektová dokumentace slouží pouze k územnímu nebo stavebnímu řízení, nejde o prováděcí dokumentaci a neslouží k realizaci stavby. Projektová dokumentace musí být vyřešena v dalším stupni PD. Využití této dokumentace nebo její části se řídí autorským zákonem. Statické konstrukce a detaily musí být vyřešeny v dalším stupni PD. Využití této dokumentace nebo její části se řídí autorským zákonem.