

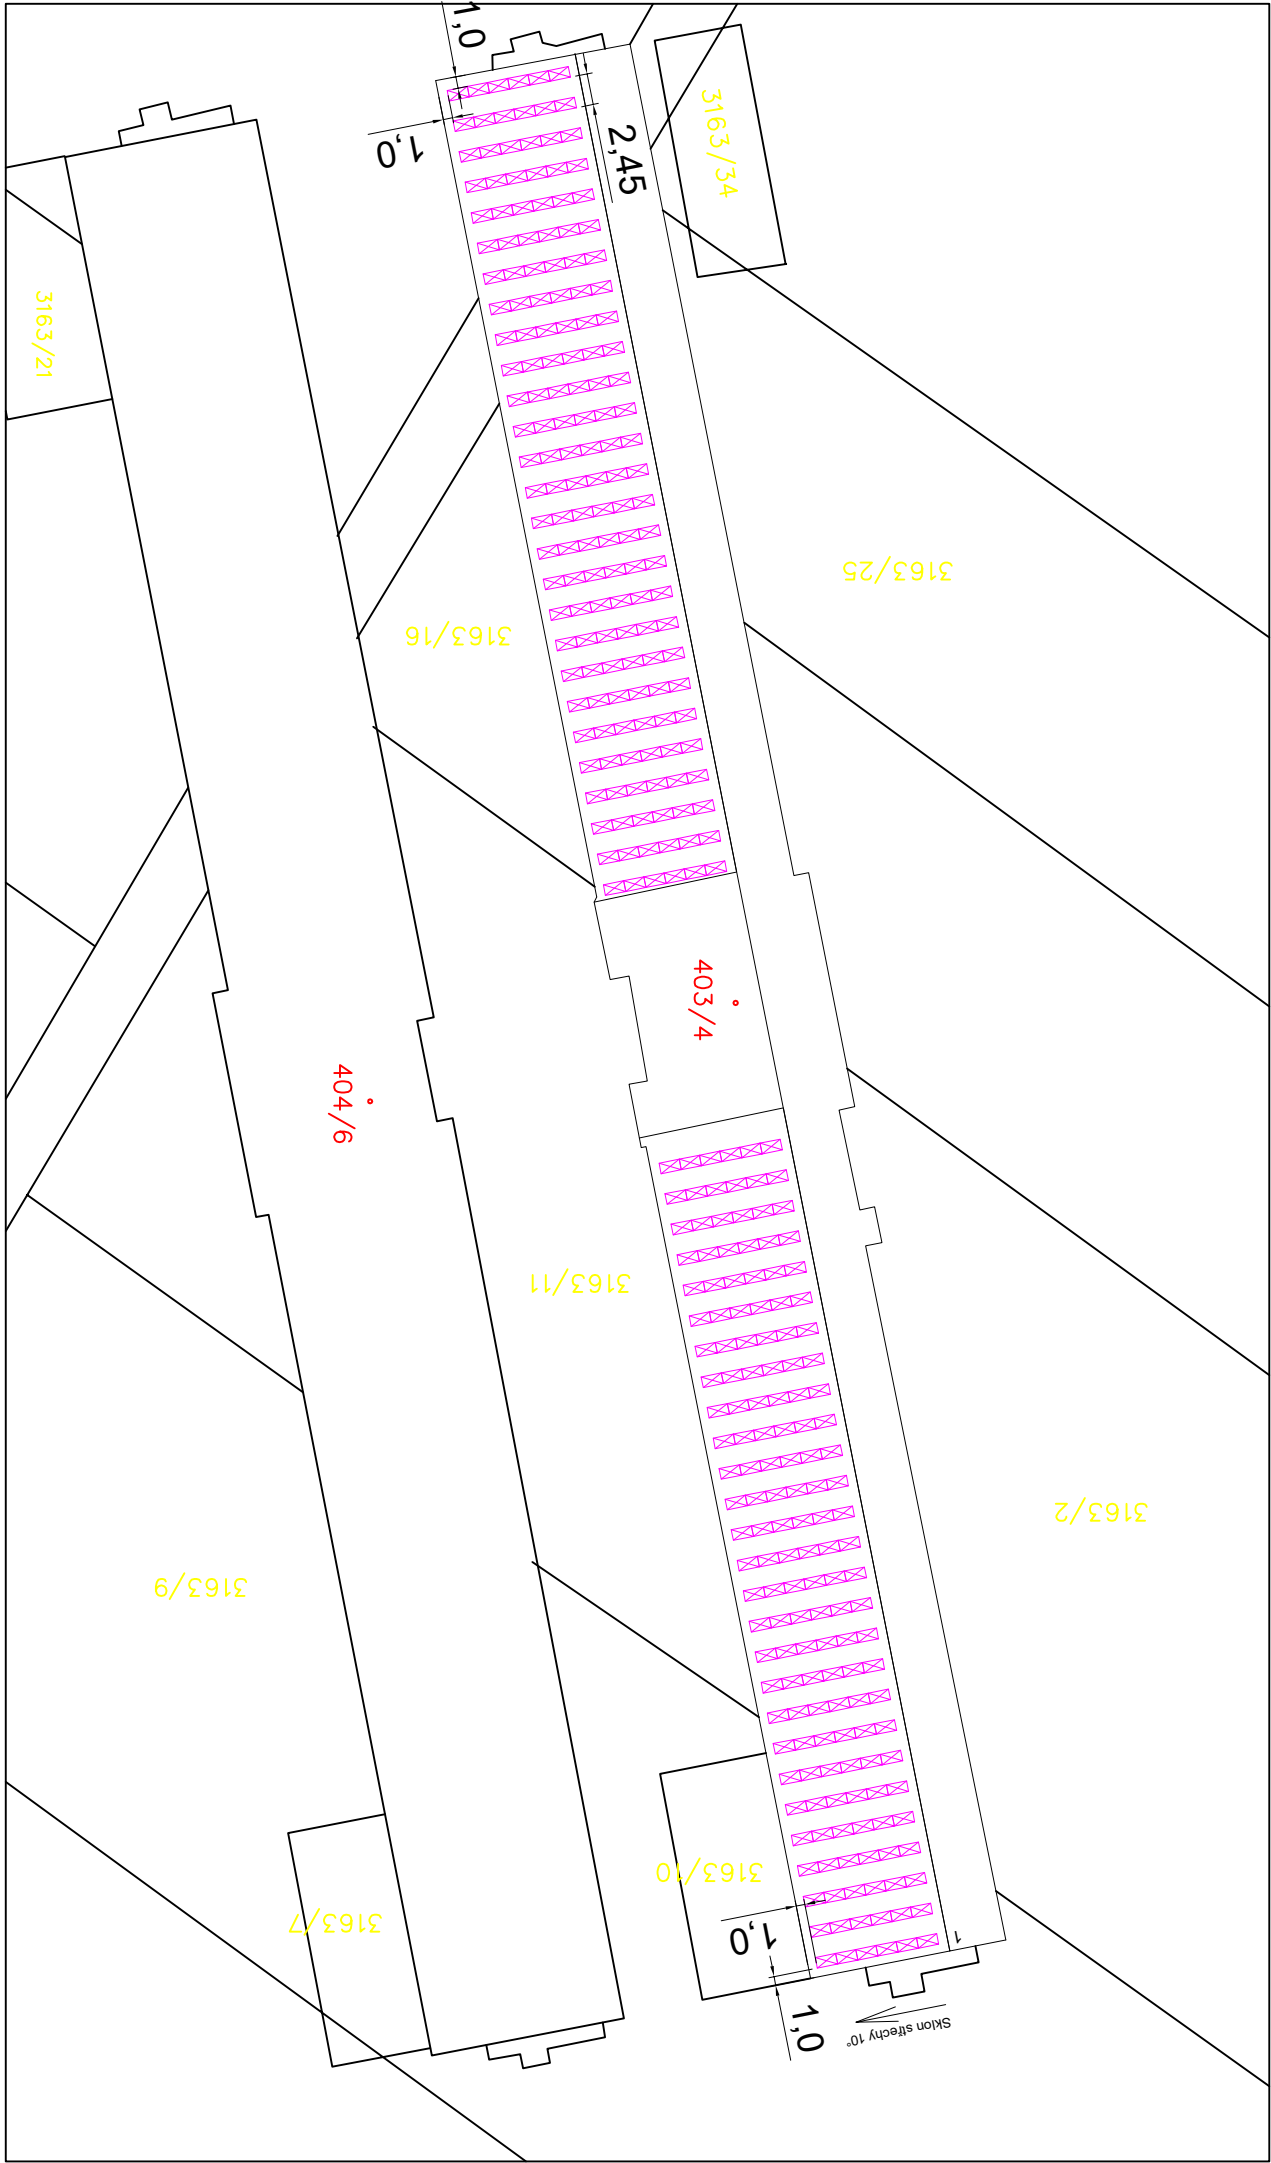


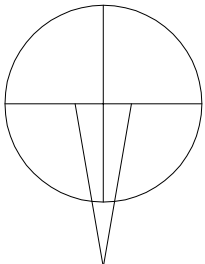

[m]

Legenda:

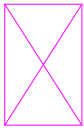

FVE panel, příchytá konstrukce
Rozměry 1640 x 992 x 35

Poznámky:

Sklon střechy: 10° JHV
Sklon panelů: 30°
Orientace panelů: 15° JHV
FV panely celkem: 324 ks

ZODP. PROJEKTANT	AUTORIZOVANÝ ING.	VYPRACOVAL	KRESLIL		
Petr Jíroudek		Martin Ryba	Martin Ryba		
MÍSTO STAVBY: Brod nad Dyjí, p.č. st. 403/4			KRAJ: Jihomoravský		Zakázkové č.
STAVEBNÍK: ABRO Zdražilek s.r.o., Litobratřická 763, 671 67 Hrušovany n. Jevišovkou					Stupeň PD:
FVE ABRO Zdražilek s.r.o., Brod nad Dyjí - 89,1 kWp					Datum:
					Formát:
					Měřítko:
Rozložení panelů					-
					Výkres číslo: 03