


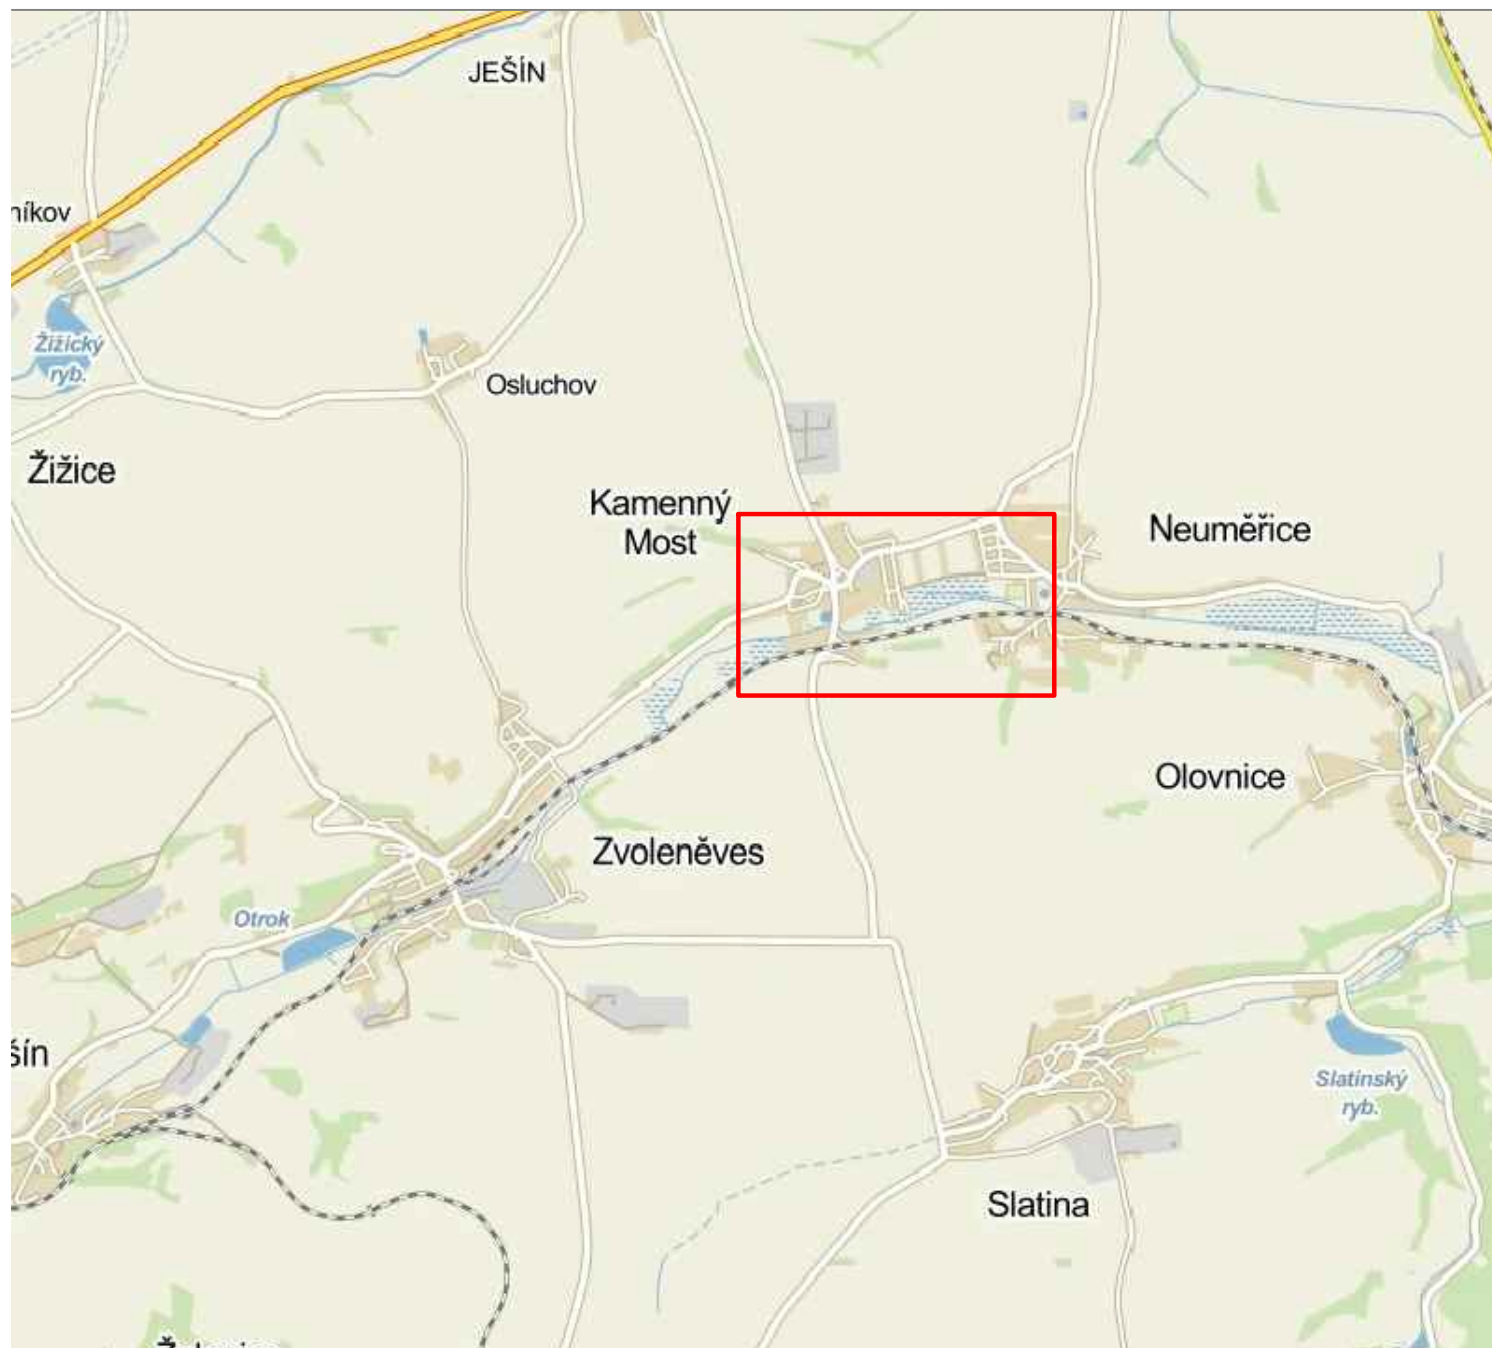

Zodpovědný projektant:	Vypracoval:	 pro-ject PROJECT ISA spol. s r.o. IČO: 284 65 881 MARKUPOVA 2854/2a, 193 00, PRAHA 9 tel.: 222 365 391 e-mail: skvara@pro-ject.cz	
Michal Škvára	Ing. Karel Kříž		
Objednatel: Vodárny Kladno - Mělník a.s. U Vodojemu 3085, 272 80 Kladno IČ: 463 56 991		HIP:	Ing. Karel Kříž
Místo: Obec Kamenný Most, k.ú. Kamenný Most; 704181 a Neuměřice; 704199		Formát:	1xA4
Stavba: Vodovod a ATS Kamenný Most		Datum:	05/2014
		Měřítko:	-
		Stupeň:	DPS
Projektová část: C - Situační výkresy		Zakázka č.:	018/2014
Výkres: Situace širších vztahů		Číslo přílohy: C.01	