


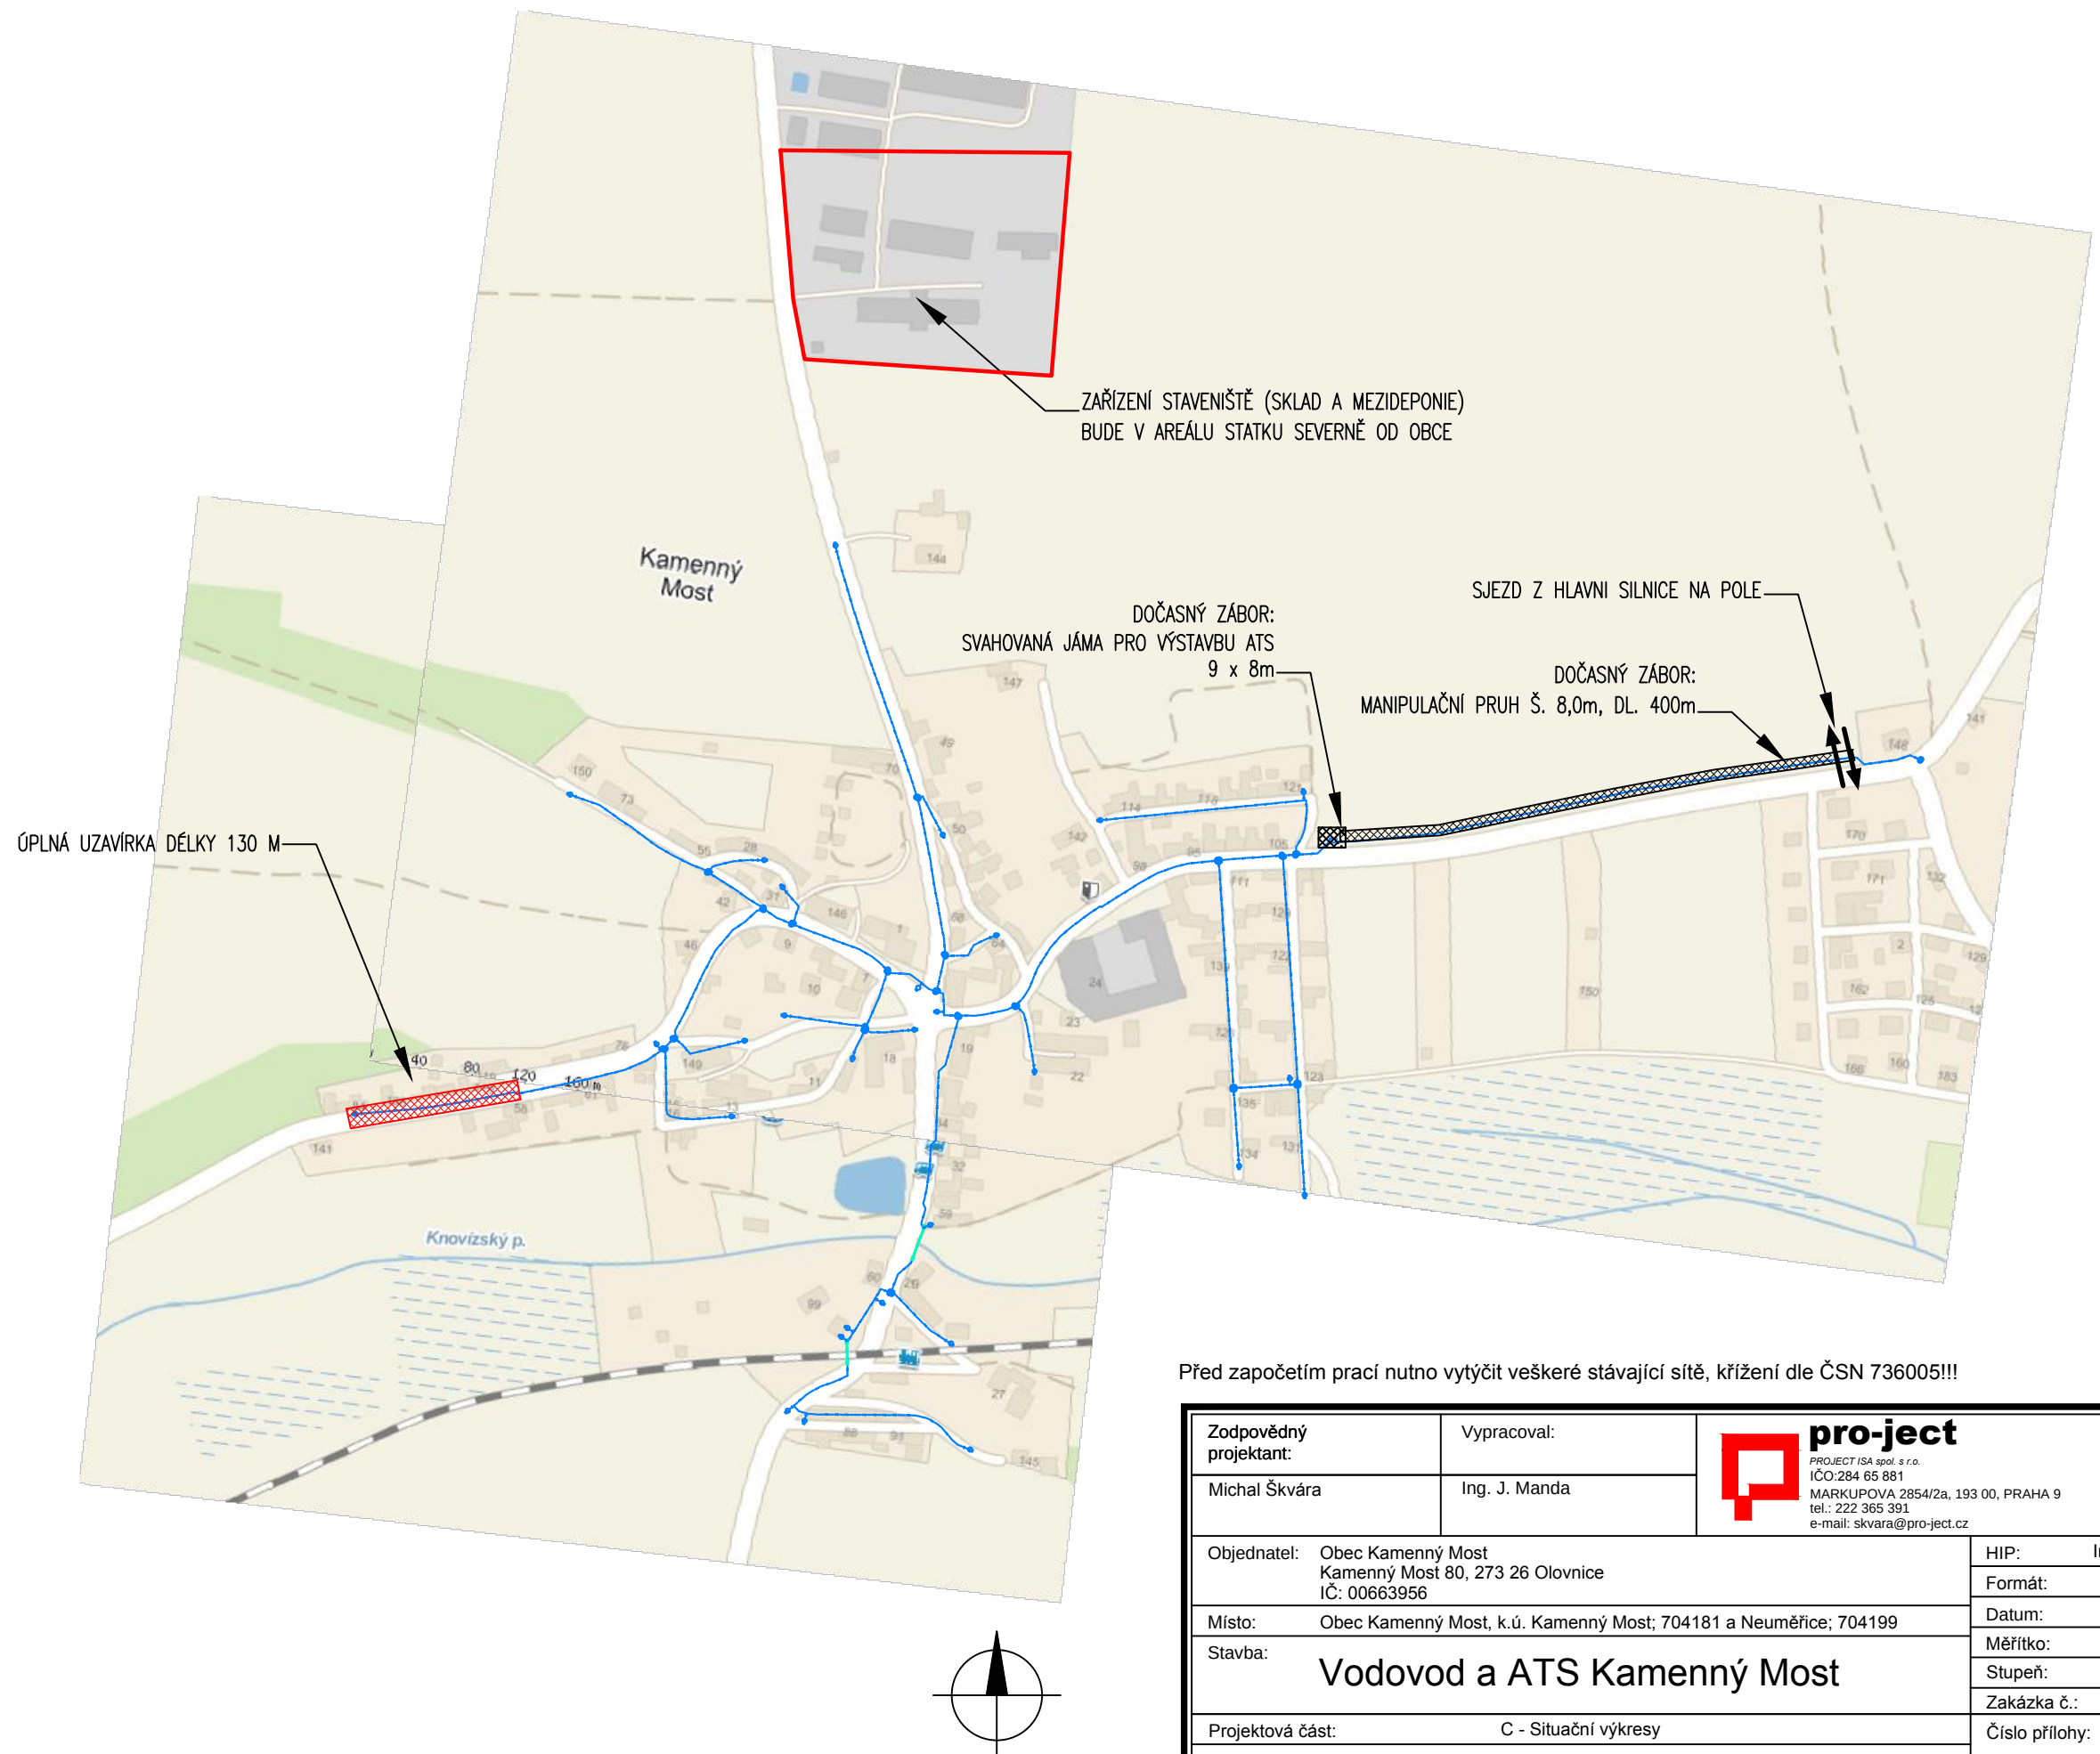

Před započítím prací nutno vytyčit veškeré stávající sítě, křížení dle ČSN 736005!!!

Zodpovědný projektant:	Vypracoval:	 pro-ject PROJECT ISA spol. s r.o. IČO:284 65 881 MARKUPOVA 2854/2a, 193 00, PRAHA 9 tel.: 222 365 391 e-mail: skvara@pro-ject.cz
Michal Škvára	Ing. J. Manda	
Objednatel:	Obec Kamenný Most Kamenný Most 80, 273 26 Olovnice IČ: 00663956	
Místo:	Obec Kamenný Most, k.ú. Kamenný Most; 704181 a Neuměřice; 704199	
Stavba:	Vodovod a ATS Kamenný Most	
Projektová část:	C - Situační výkresy	
Výkres:	Situace ZOV	
HIP:		Ing. Karel Kříž
Formát:		2xA4
Datum:		05/2014
Měřítko:		1:5000
Stupeň:		DPS
Zakázka č.:		018/2014
Číslo přílohy:		C.04