



Pohled na el. pilř AT stanice
M 1:10

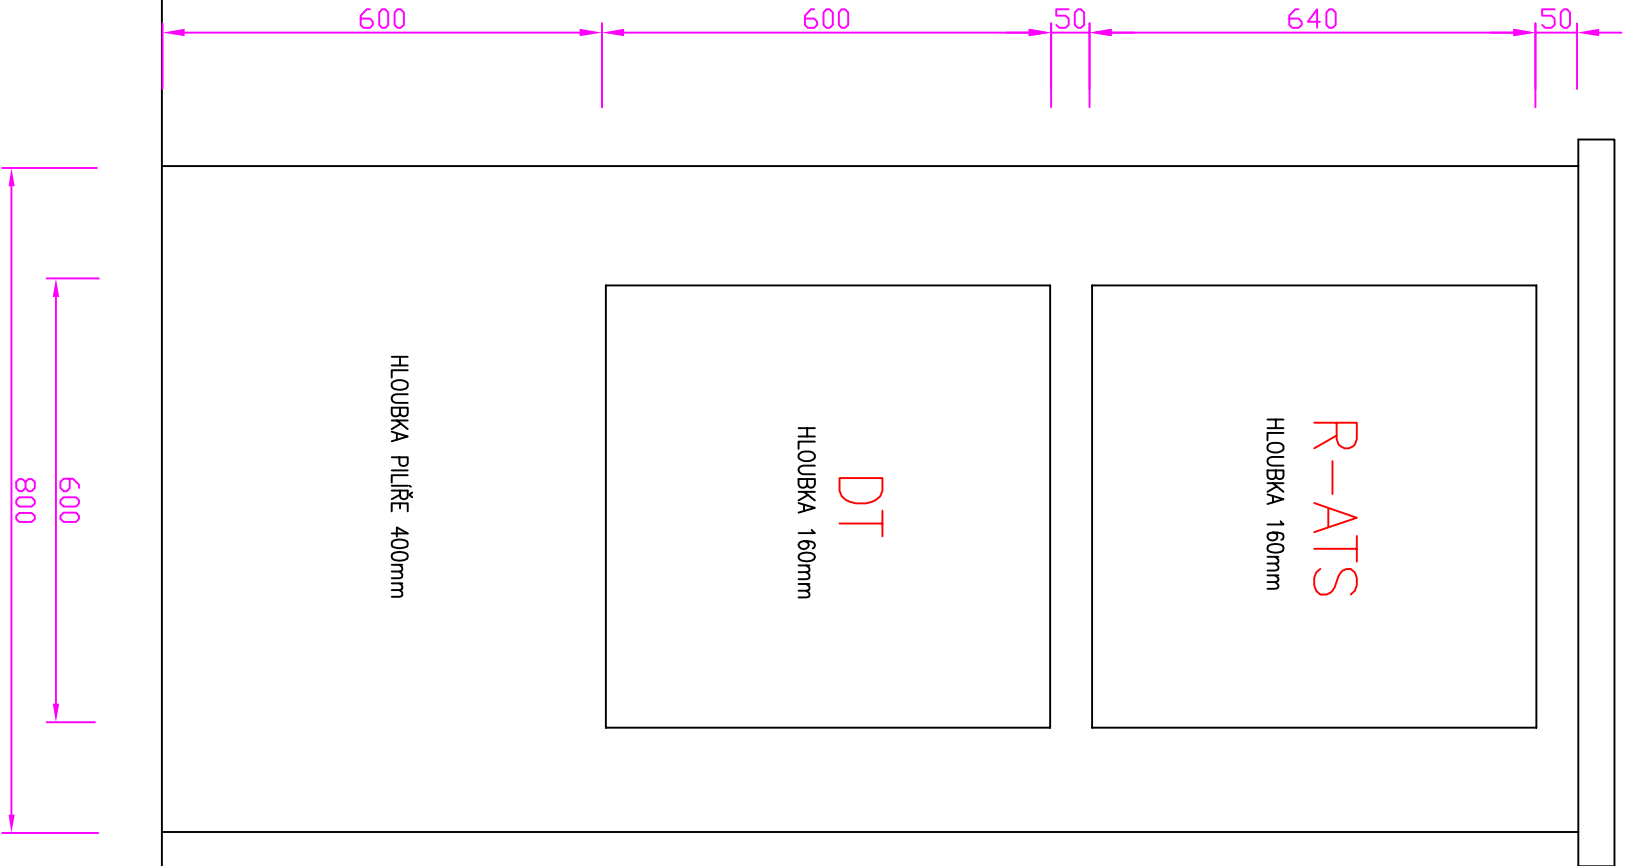


POZNAMKA:
VSTUPY PRO KABELY (TRUBKY) JSOU VYZNAČENY VE VÝKRESU PS.02-D..2..b.2

Elektronnřrovř rozvřdřř

(v novřm pilřř – řeřř projekt SO.03-Elektropřřpojka ATS)

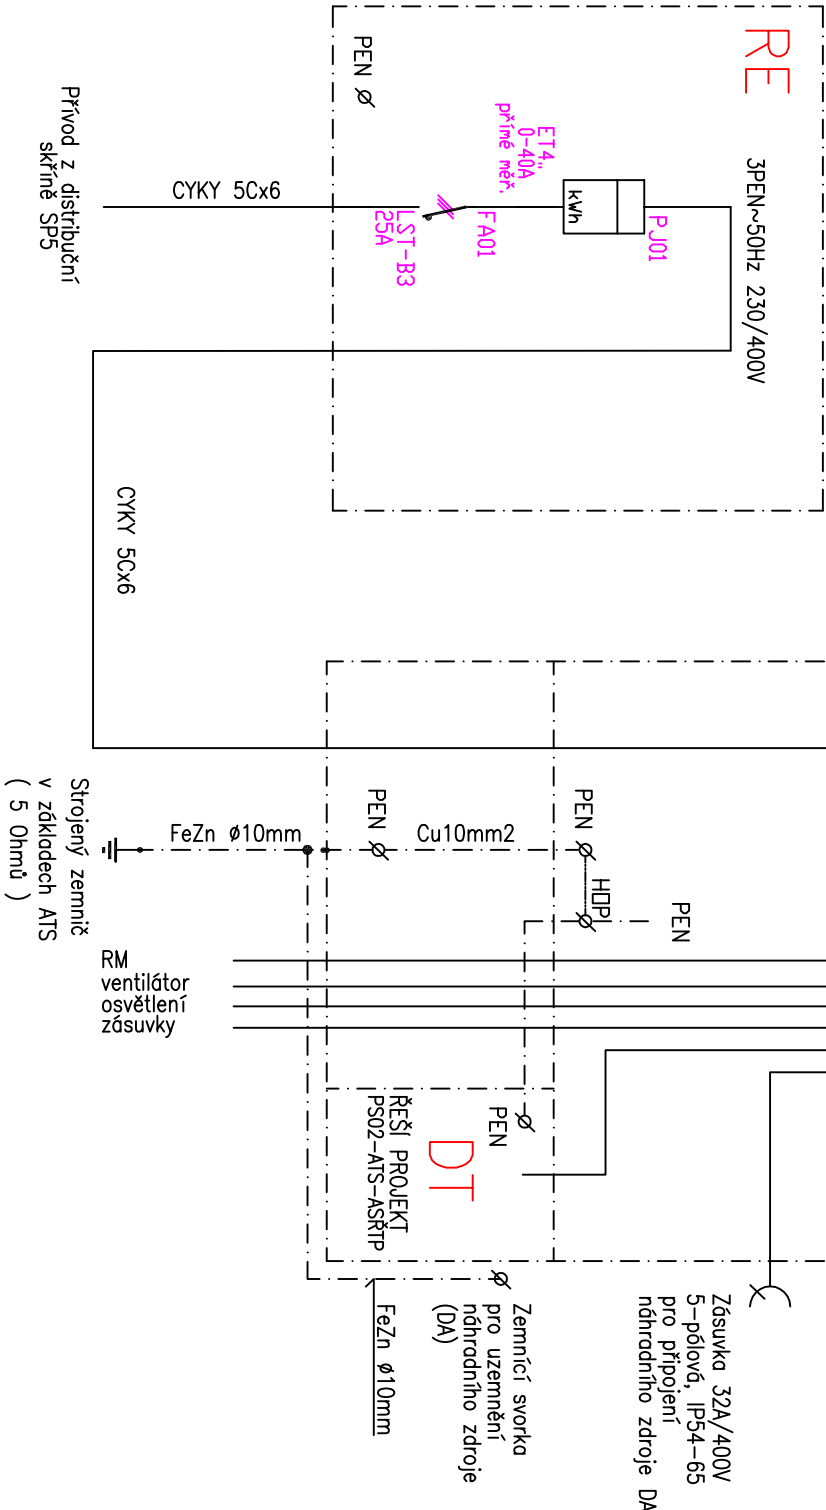

Rozvřdřř AT Stanice
(řeřř tento projekt – viz vřkres PS.02-D.2.b.4)

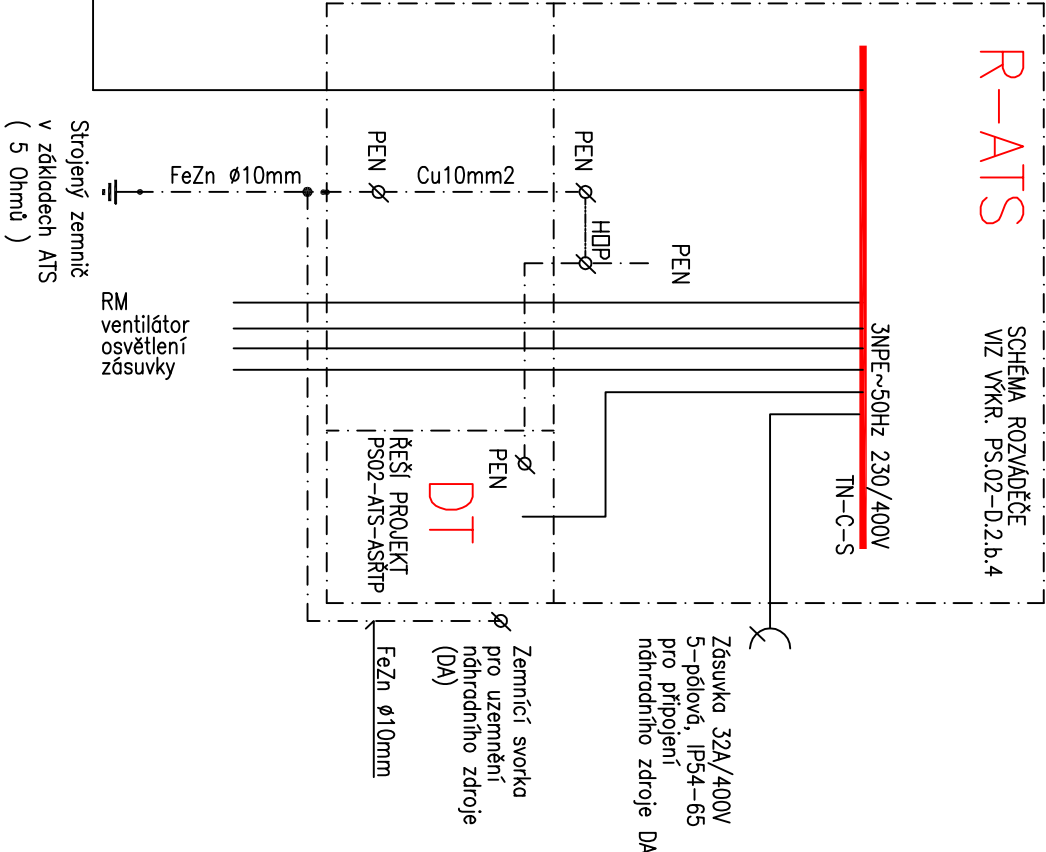

ROZVODNř SOUTAVA 3PEN ~50Hz230/400V (TN-C)
OCHRANA PŘED ŮRAŽEM EL.PROUDEM DLE ČSN 33 2000-4-41 ed.2 : AUTOMATICKřM ODPOJENřM OD ZDROJE

PROJEKTANT	VYPRACOVAL	KONTROLOVAL	K.Havřřnek Mob.: 736750951		
K.HAVŘŘNEK	K.HAVŘŘNEK				
OBSAH			DOKUMENTACE	DSP	
VODOVOD A ATS KAMENNř MOST			MŘŘTKO		
řbec Kamennř Most			DATUM	06.2014	
řřst: PS.02 ATS-Rozvod elektro			POČET FORMřTŮ	1	A4
řbjednatel: VODOVODY KLDNO, MĚLNřK a.s. U vodojemu 3085, 272 80 Kladno			ČřS.KOPIE	řřST	ČřS.PŘřLOHY
NřZEVO PŘřLOHY			PS.02-D.2.b.1		
řřchřma el. přřřpojky a sestava el. pilřře					