


PUĐORYS ŠACHTY

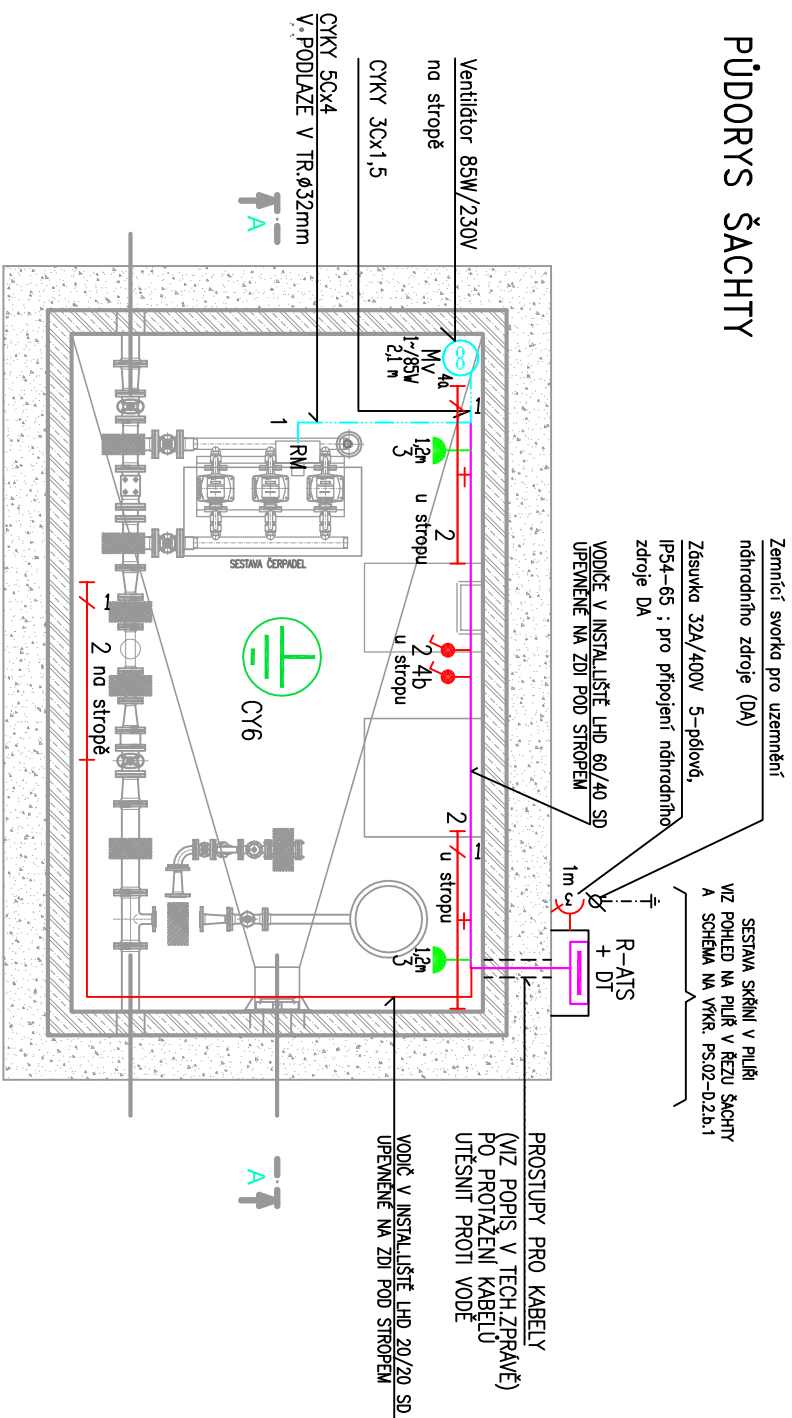


## POZNÁMKY A LEGENDA


ROZVOVNÁ SOUSTAVA 3NPE ~50Hz230/400V (TN-C-S)  
 OCHRANA PŘED ÚRAZEM EL.PROUDEM DLE ČSN 33 2000-4-41 ed.2 :  
 AUTOMATICKÝM ODPOJENÍM OD ZDROJE  
 DOPLNKOVÁ OCHRANA PROVOZOVÁNÍ CHRÁNICÍ (SVĚTELNÉ A ZÁSUVKOVÉ OBVODY A VÝVOD DO RM)  
 V CÍLEM PROSTORU BUDE OCHRANNA ROZŠÍŘENÁ O DOPLNKOVÍ POSPOJOVÁNÍ

LEGENDA ZNAČEK VIZ PŘÍLOHA TEXTOVÉ ČÁSTI

VŠECHY UVEDENÉ VE VÝKRESU JSOU VZTAŽENY NA OSU INSTALAČNÍHO PŘÍSTROJE (ZASUVKY NEBO SPINAČE) PŘÍVODY K VYPÍNAČŮM, ZASUVKÁM A K RM ULOŽIT V INSTAL. LIŠTĚ LHD 20/20 SD NA ZDI

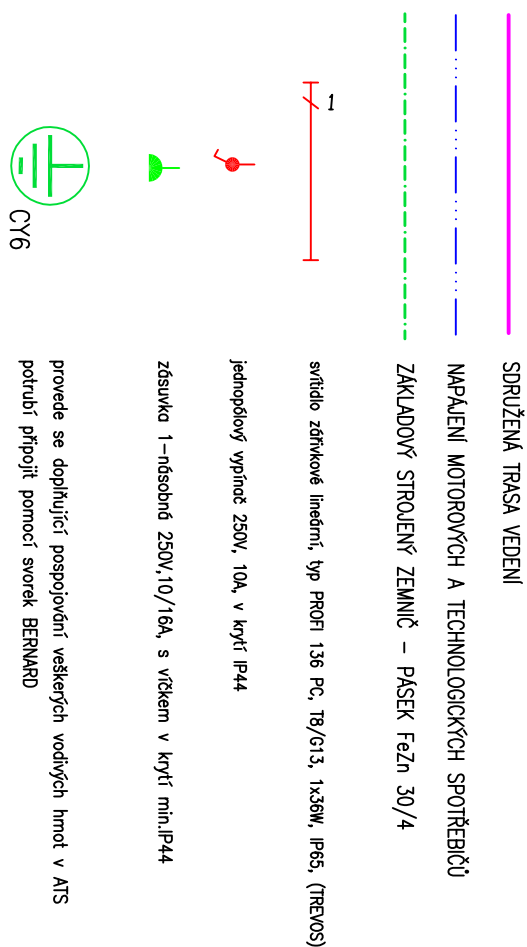

## ŘEZ ŠACHTOU

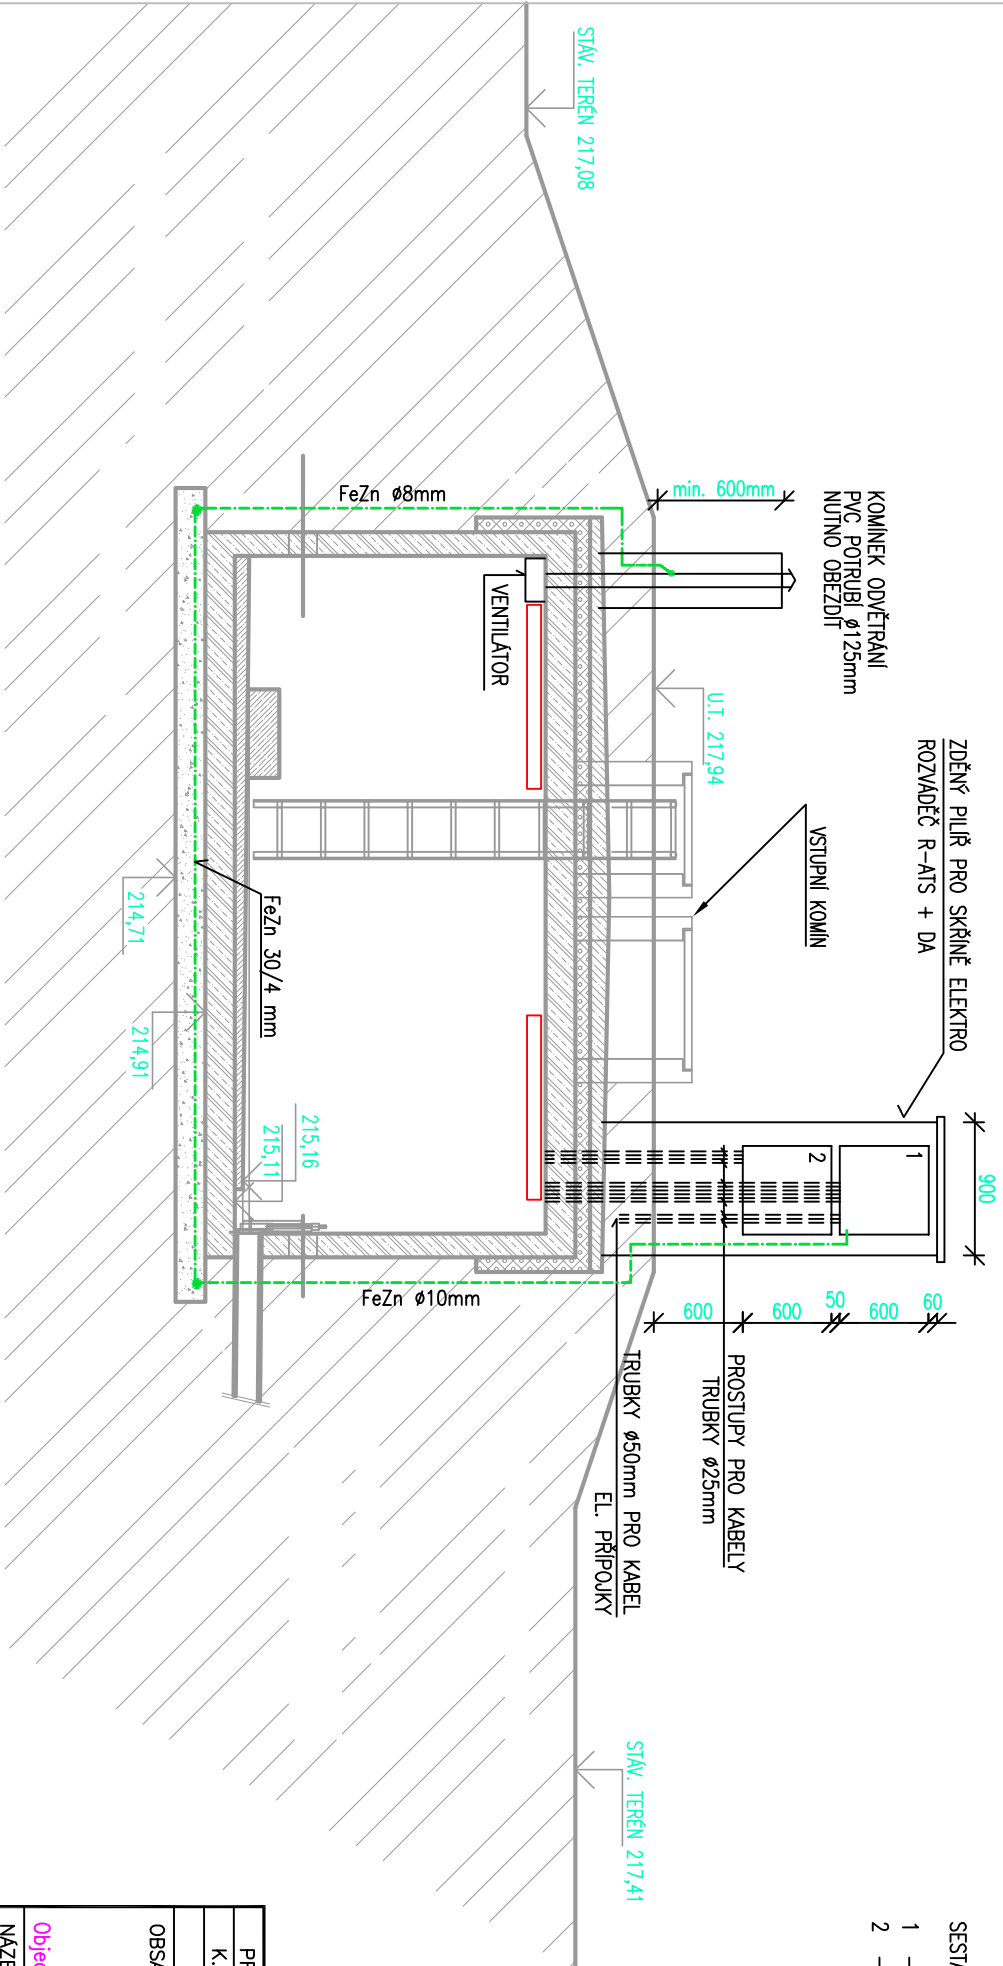

- SESTAVA SKŘÍNÍ V PILÍŘI
- 1 - ROZVADEČ R-ATS
- 2 - PROSTOR PRO SKŘÍŇ MOŘ A DT

|                                                                         |               |             |  |  |                                |
|-------------------------------------------------------------------------|---------------|-------------|--|--|--------------------------------|
|                                                                         |               |             |  |  | K. Hovráněk<br>Mob.: 736750951 |
| PROJEKTANT                                                              | VYPRACOVAL    | KONTROLOVAL |  |  |                                |
| K.HAVRÁNEK                                                              | K.HAVRÁNEK    |             |  |  |                                |
| OBSAH                                                                   |               |             |  |  |                                |
| VODOVOD A ATS KAMENNÝ MOST                                              |               |             |  |  |                                |
| Obec Kamenný Most                                                       |               |             |  |  |                                |
| Část: PS.02 ATS-Rozvod elektro                                          |               |             |  |  |                                |
| Objednatel: VODOVODY KLADNO, MĚLNÍK a.s. U vodojemu 3085, 272 80 Kladno |               |             |  |  |                                |
| NÁZEV PŘÍLOHY                                                           |               |             |  |  |                                |
| Elektroinstalace ATS                                                    | PS.02-D.2.b.2 |             |  |  |                                |