Schéma rozváděče R–ATS

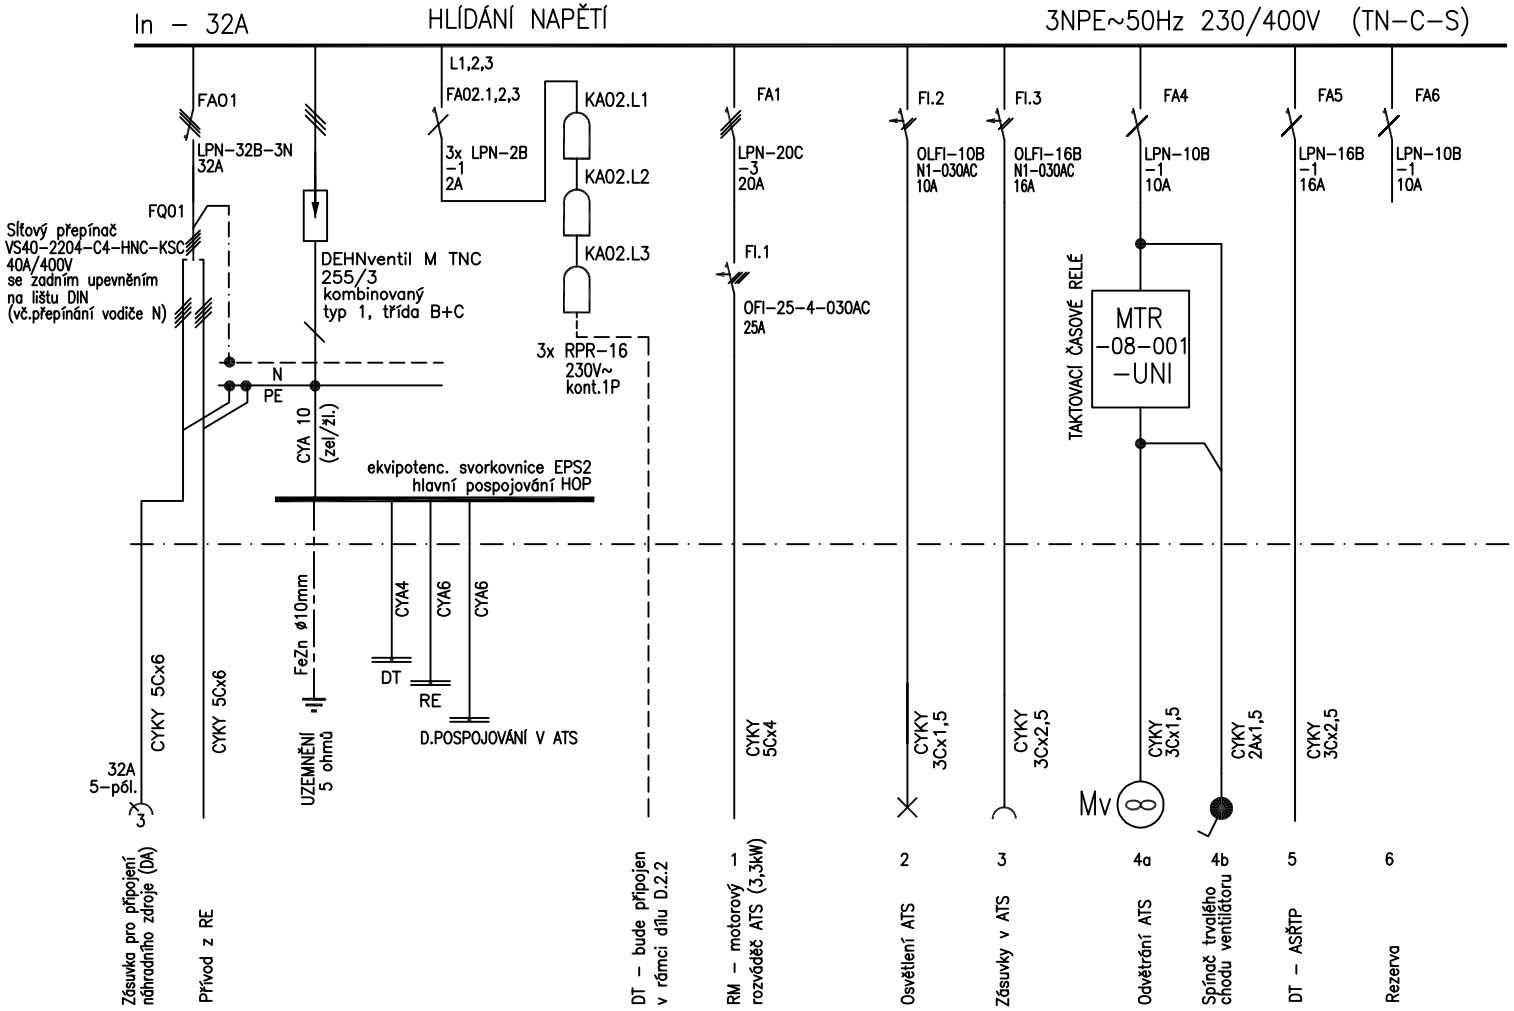

HL.PROJEKTANT :	K.HAVRÁNEK	AKCE : VODOVOD A ATS KAMENNÝ MOST Obec Kamenný Most	DATUM : 06.2014	STRANA – 1/1	Č.PARÉ	Č.VÝKRESU
VYPRACOVAL :	K.HAVRÁNEK		STUPEŇ: DSP + DPS			
		ČÁST: D.2.3 ROZVODY ELEKTRO	ROZVÁDĚČ R-ATS		PS.02-	D.2.b.4
		Objednatel: VODÁRNY KLADNO–MĚLNÍK a.s., U vodojemu 3085, 272 80 Kladno				