
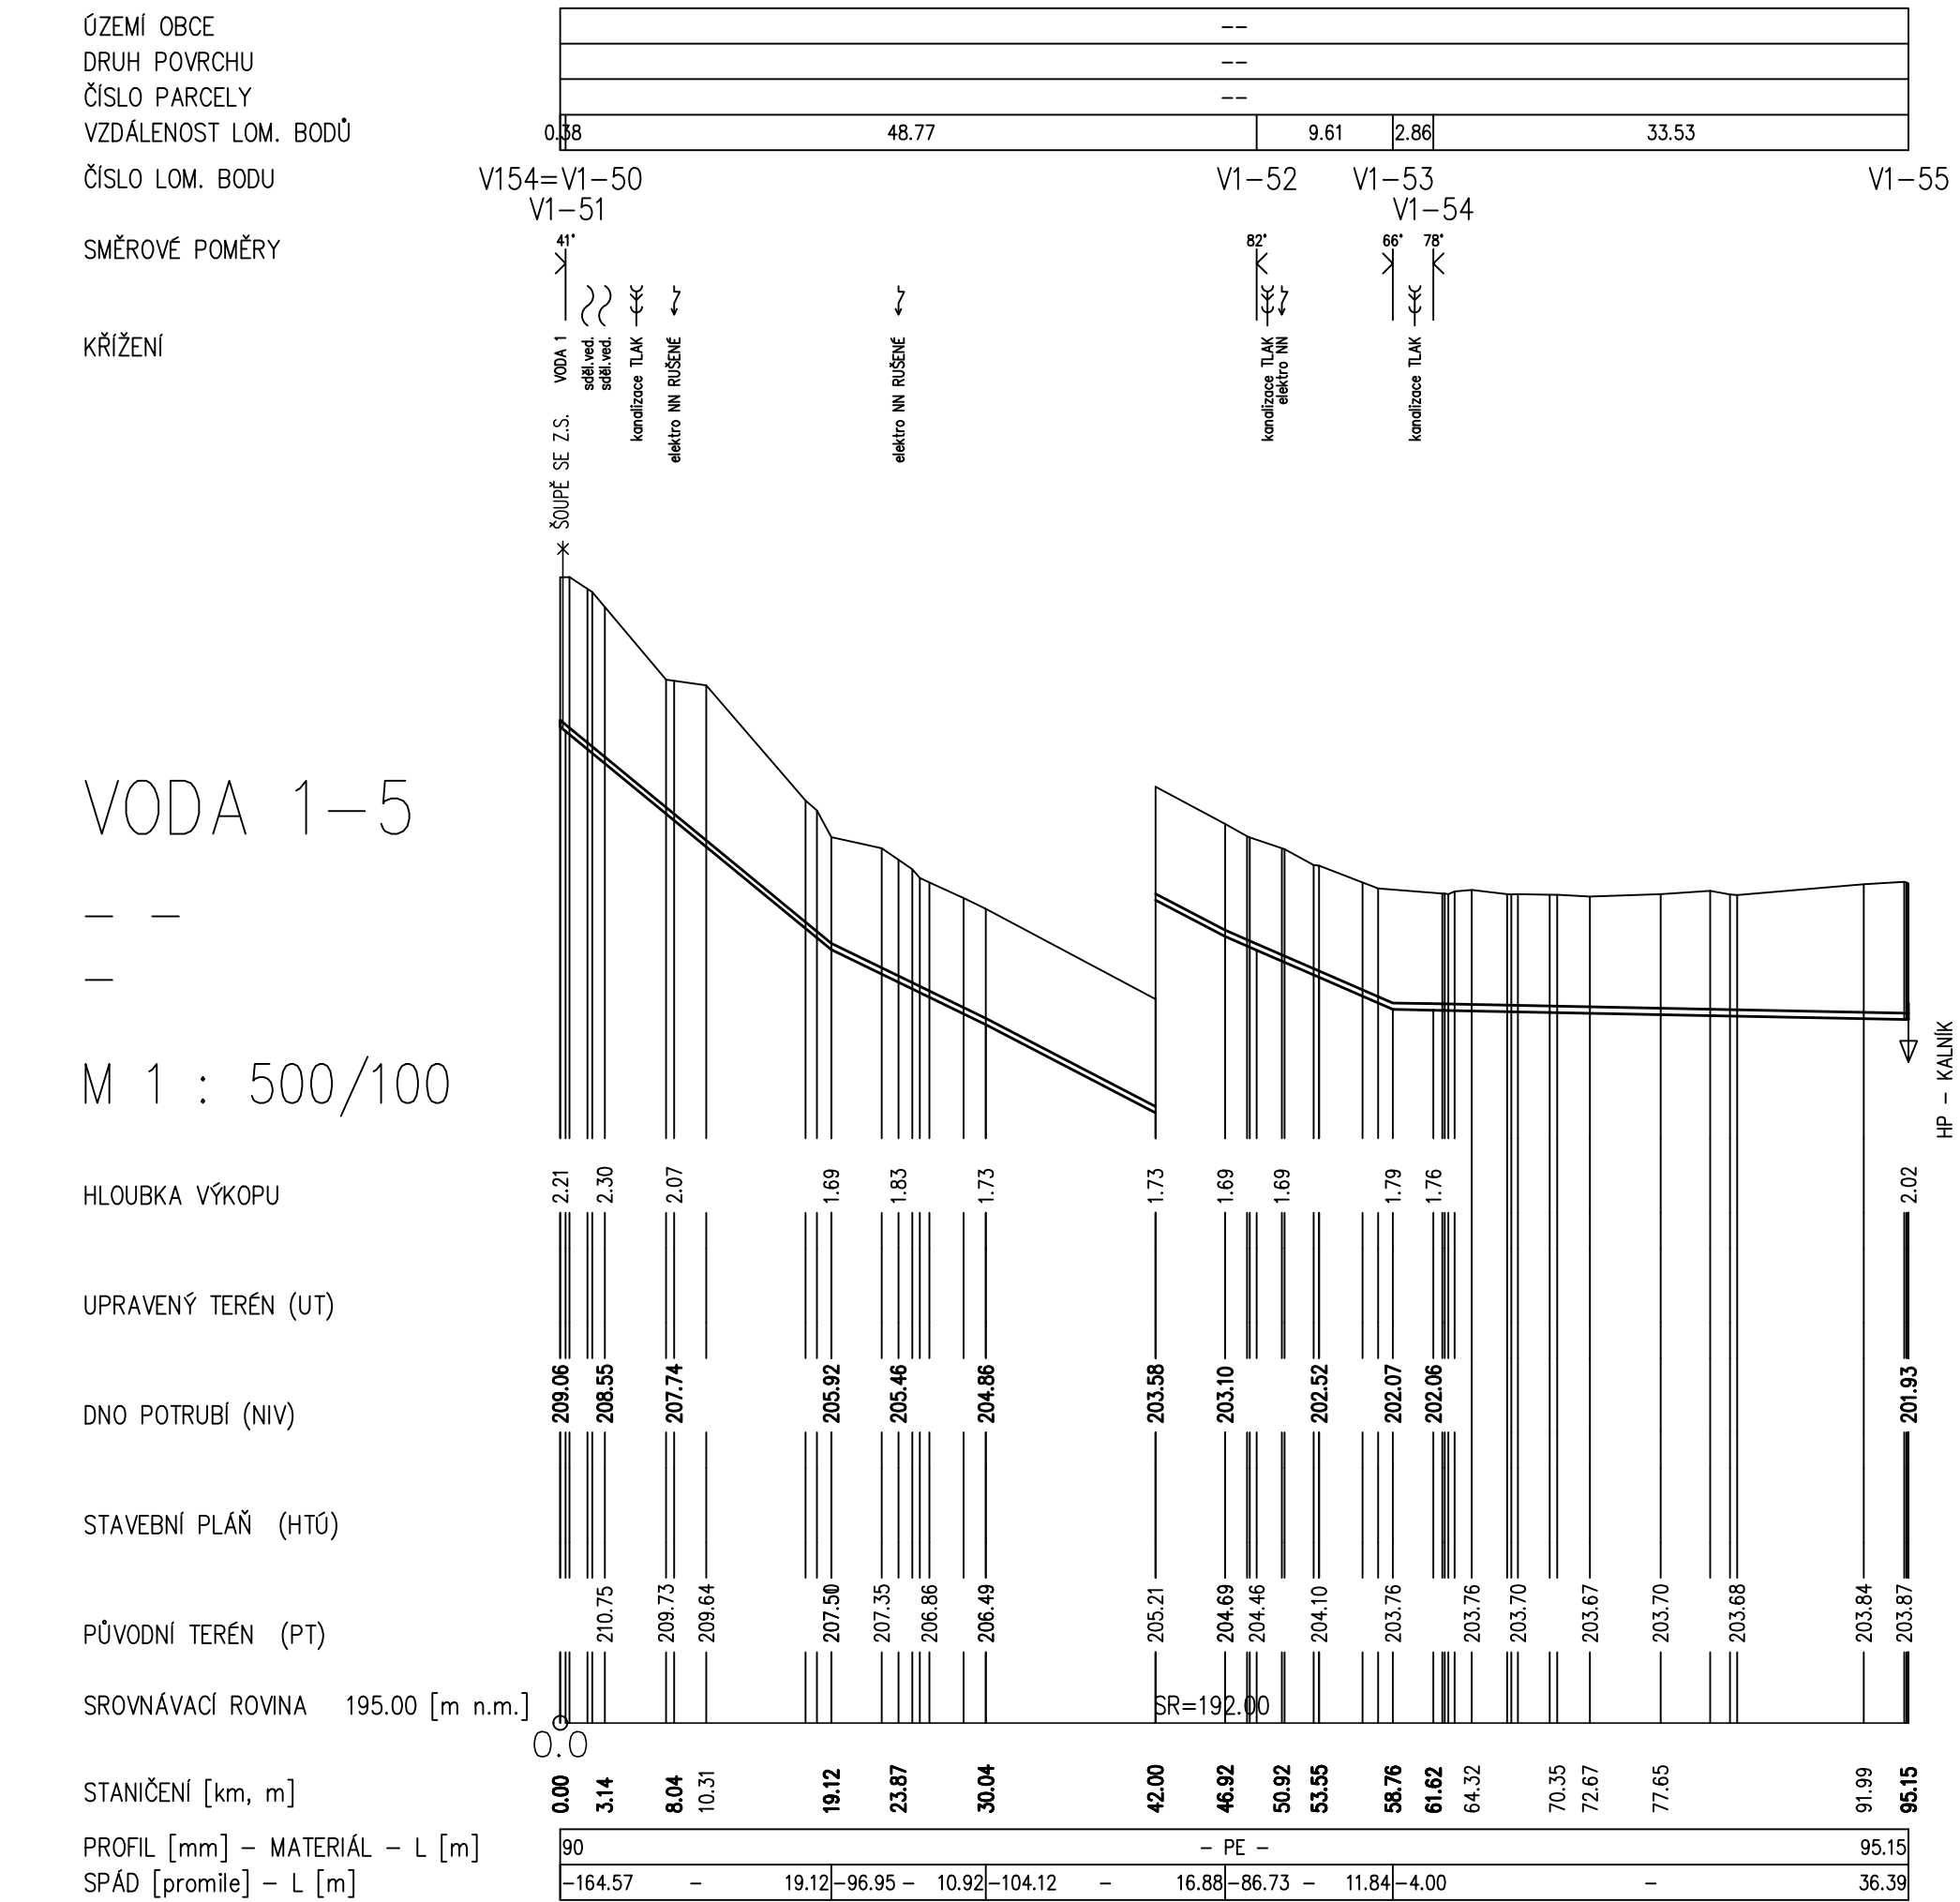
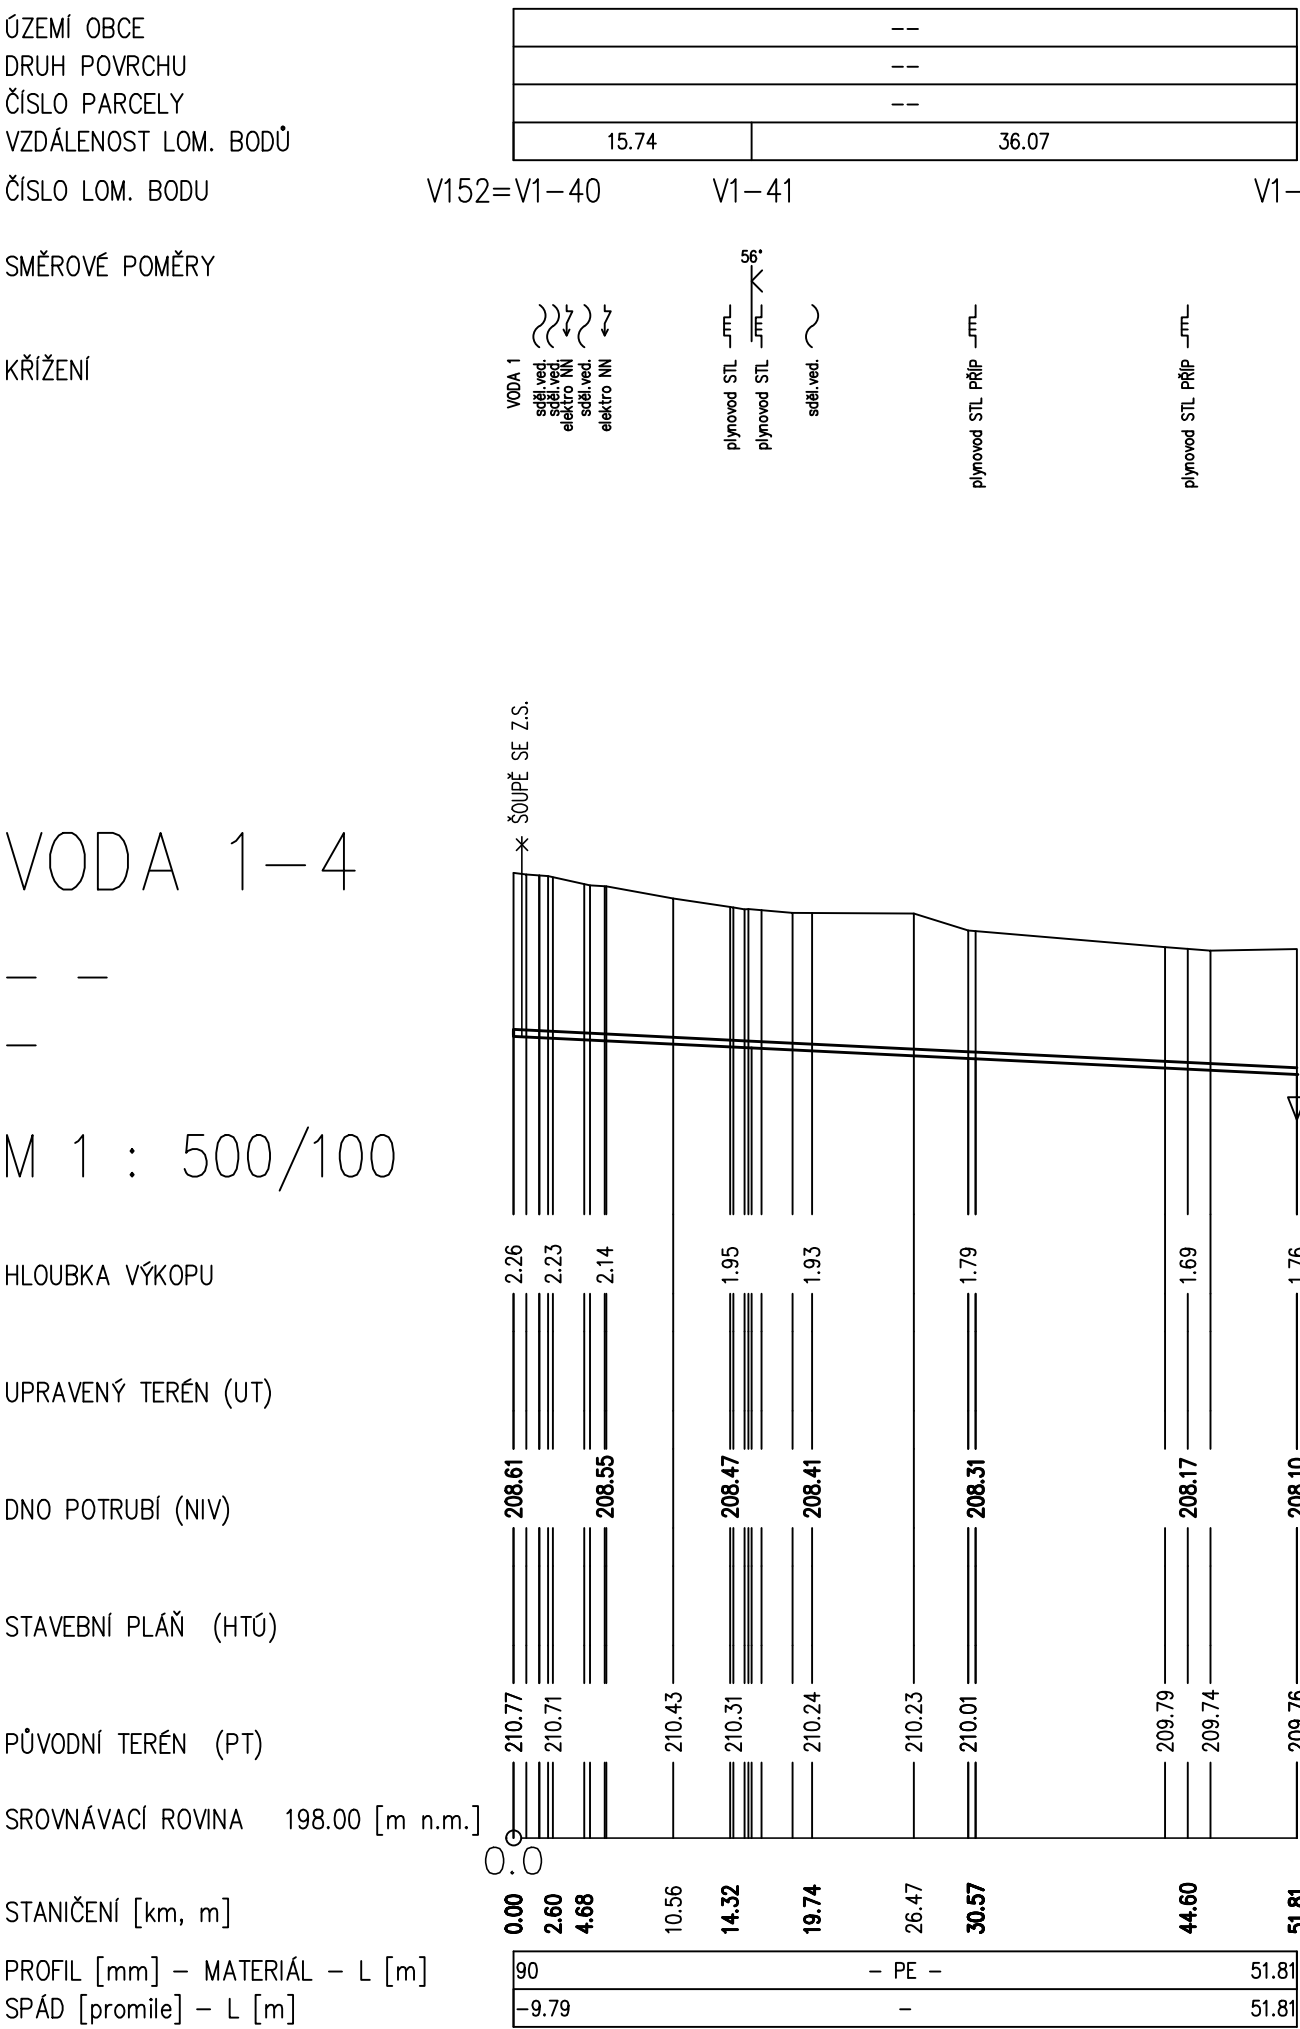
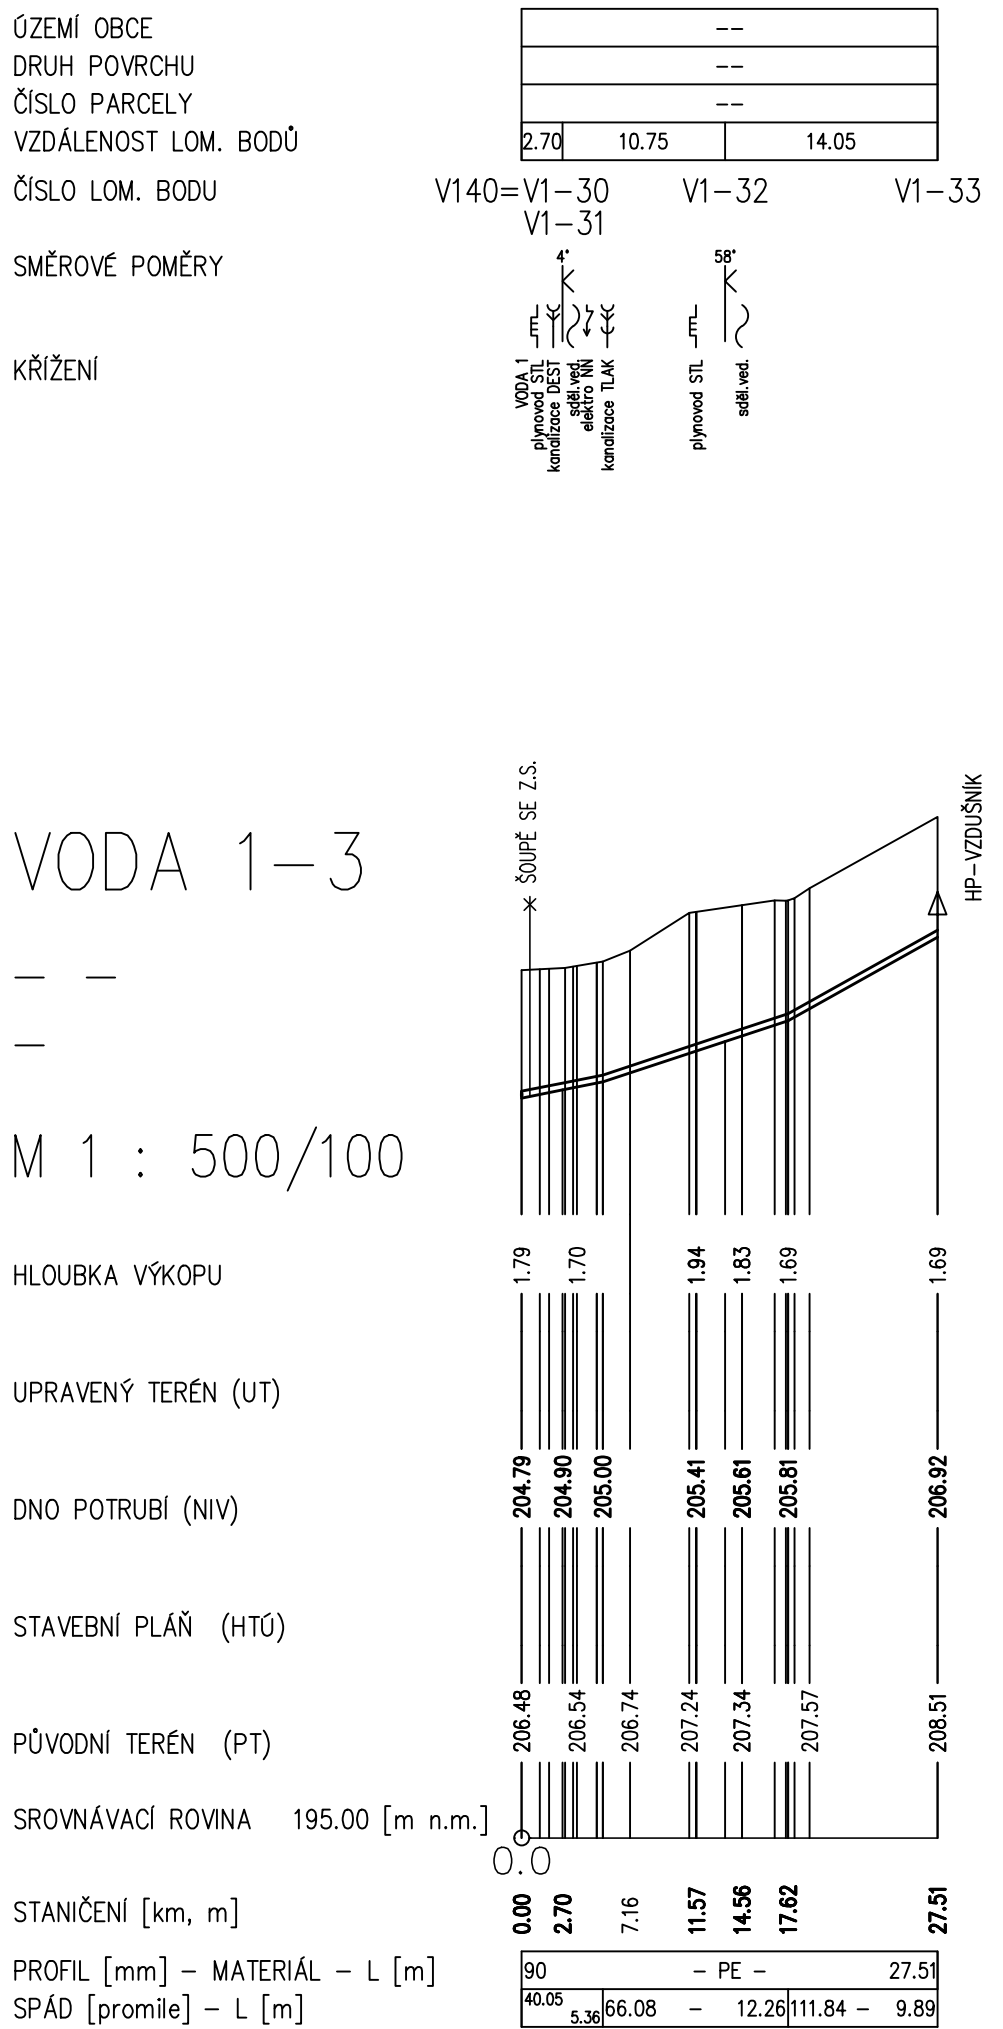
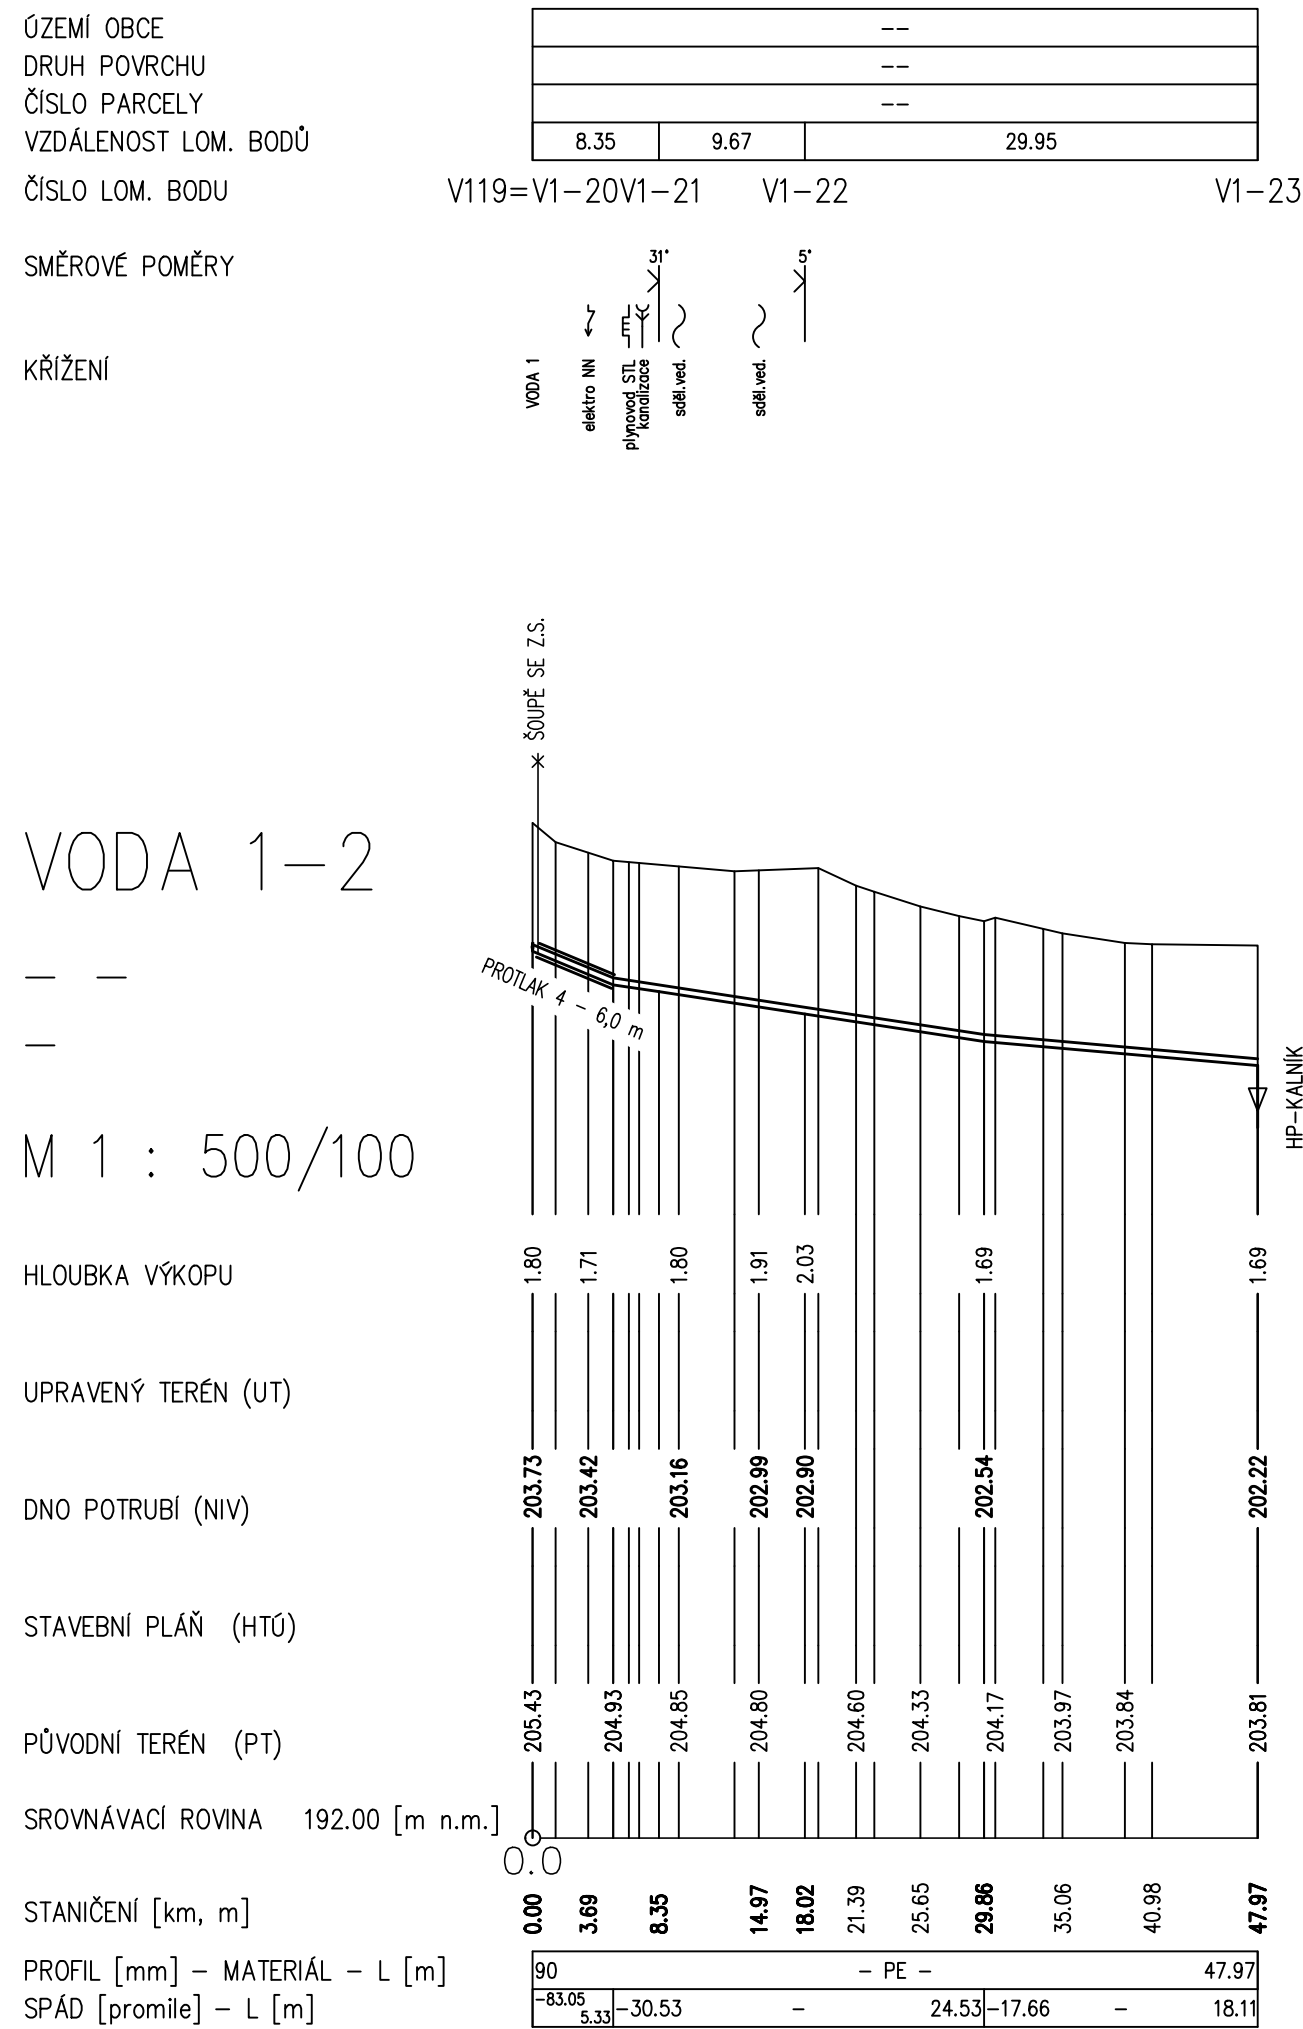
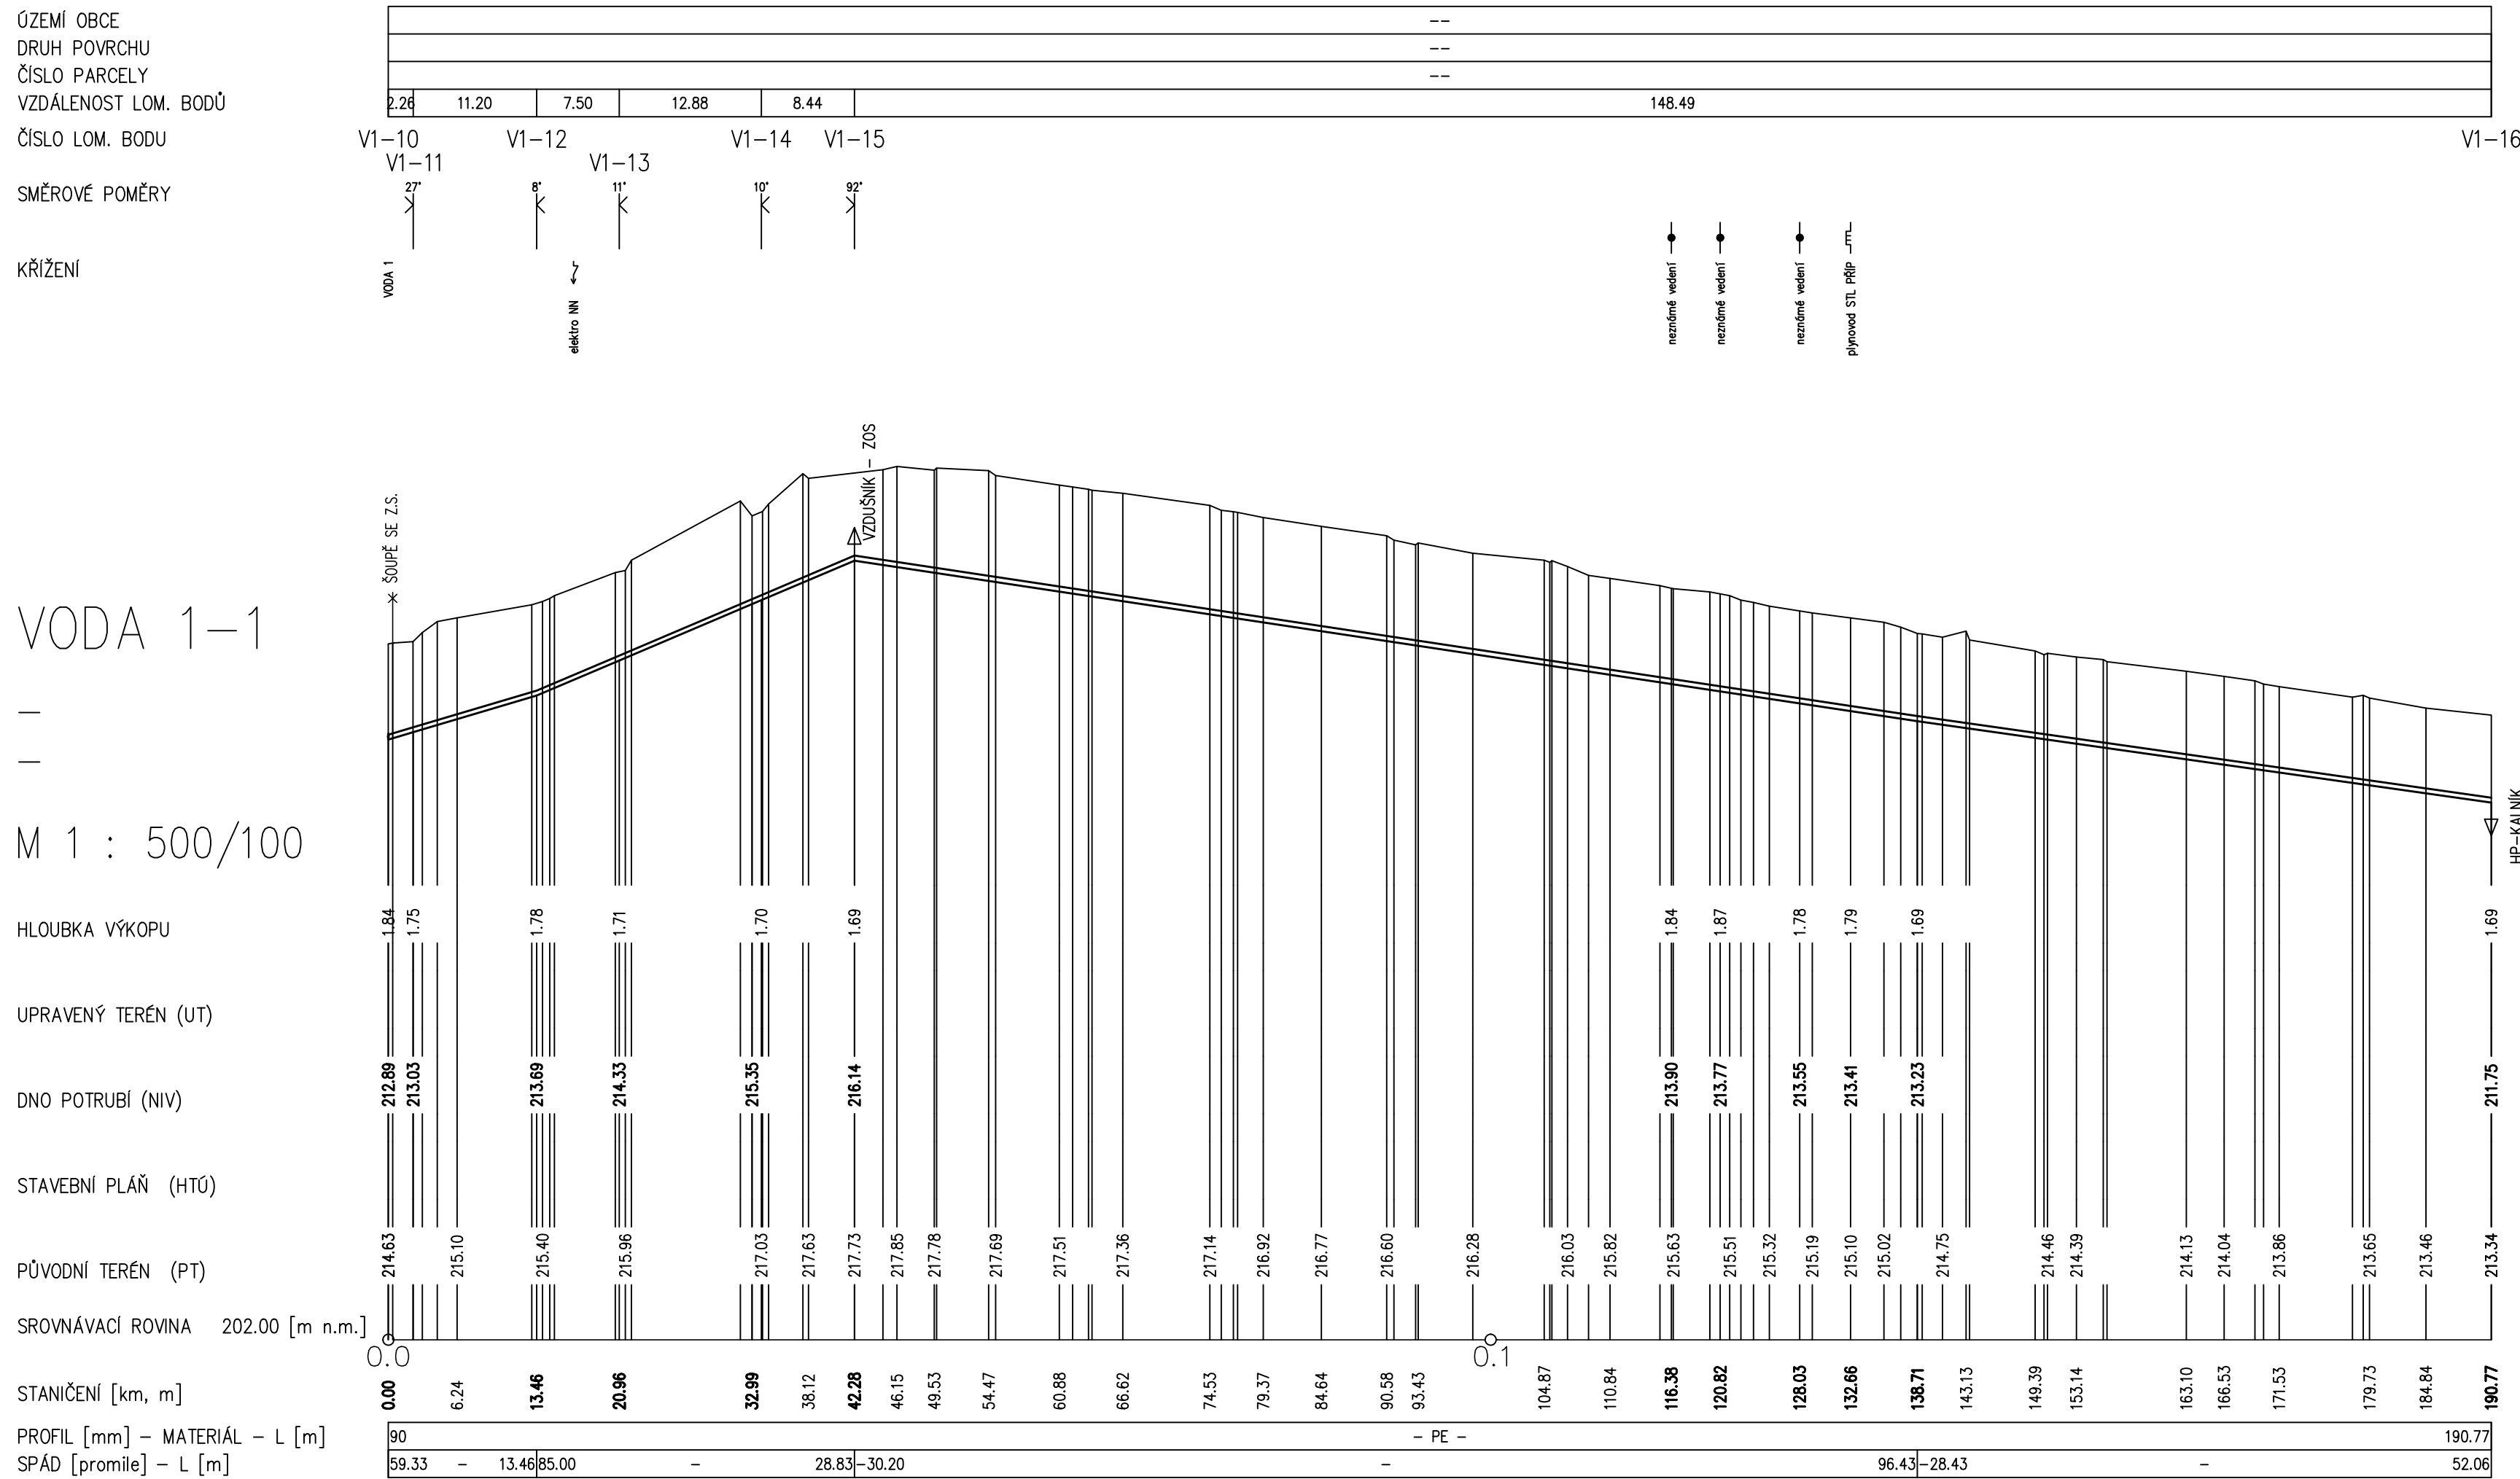
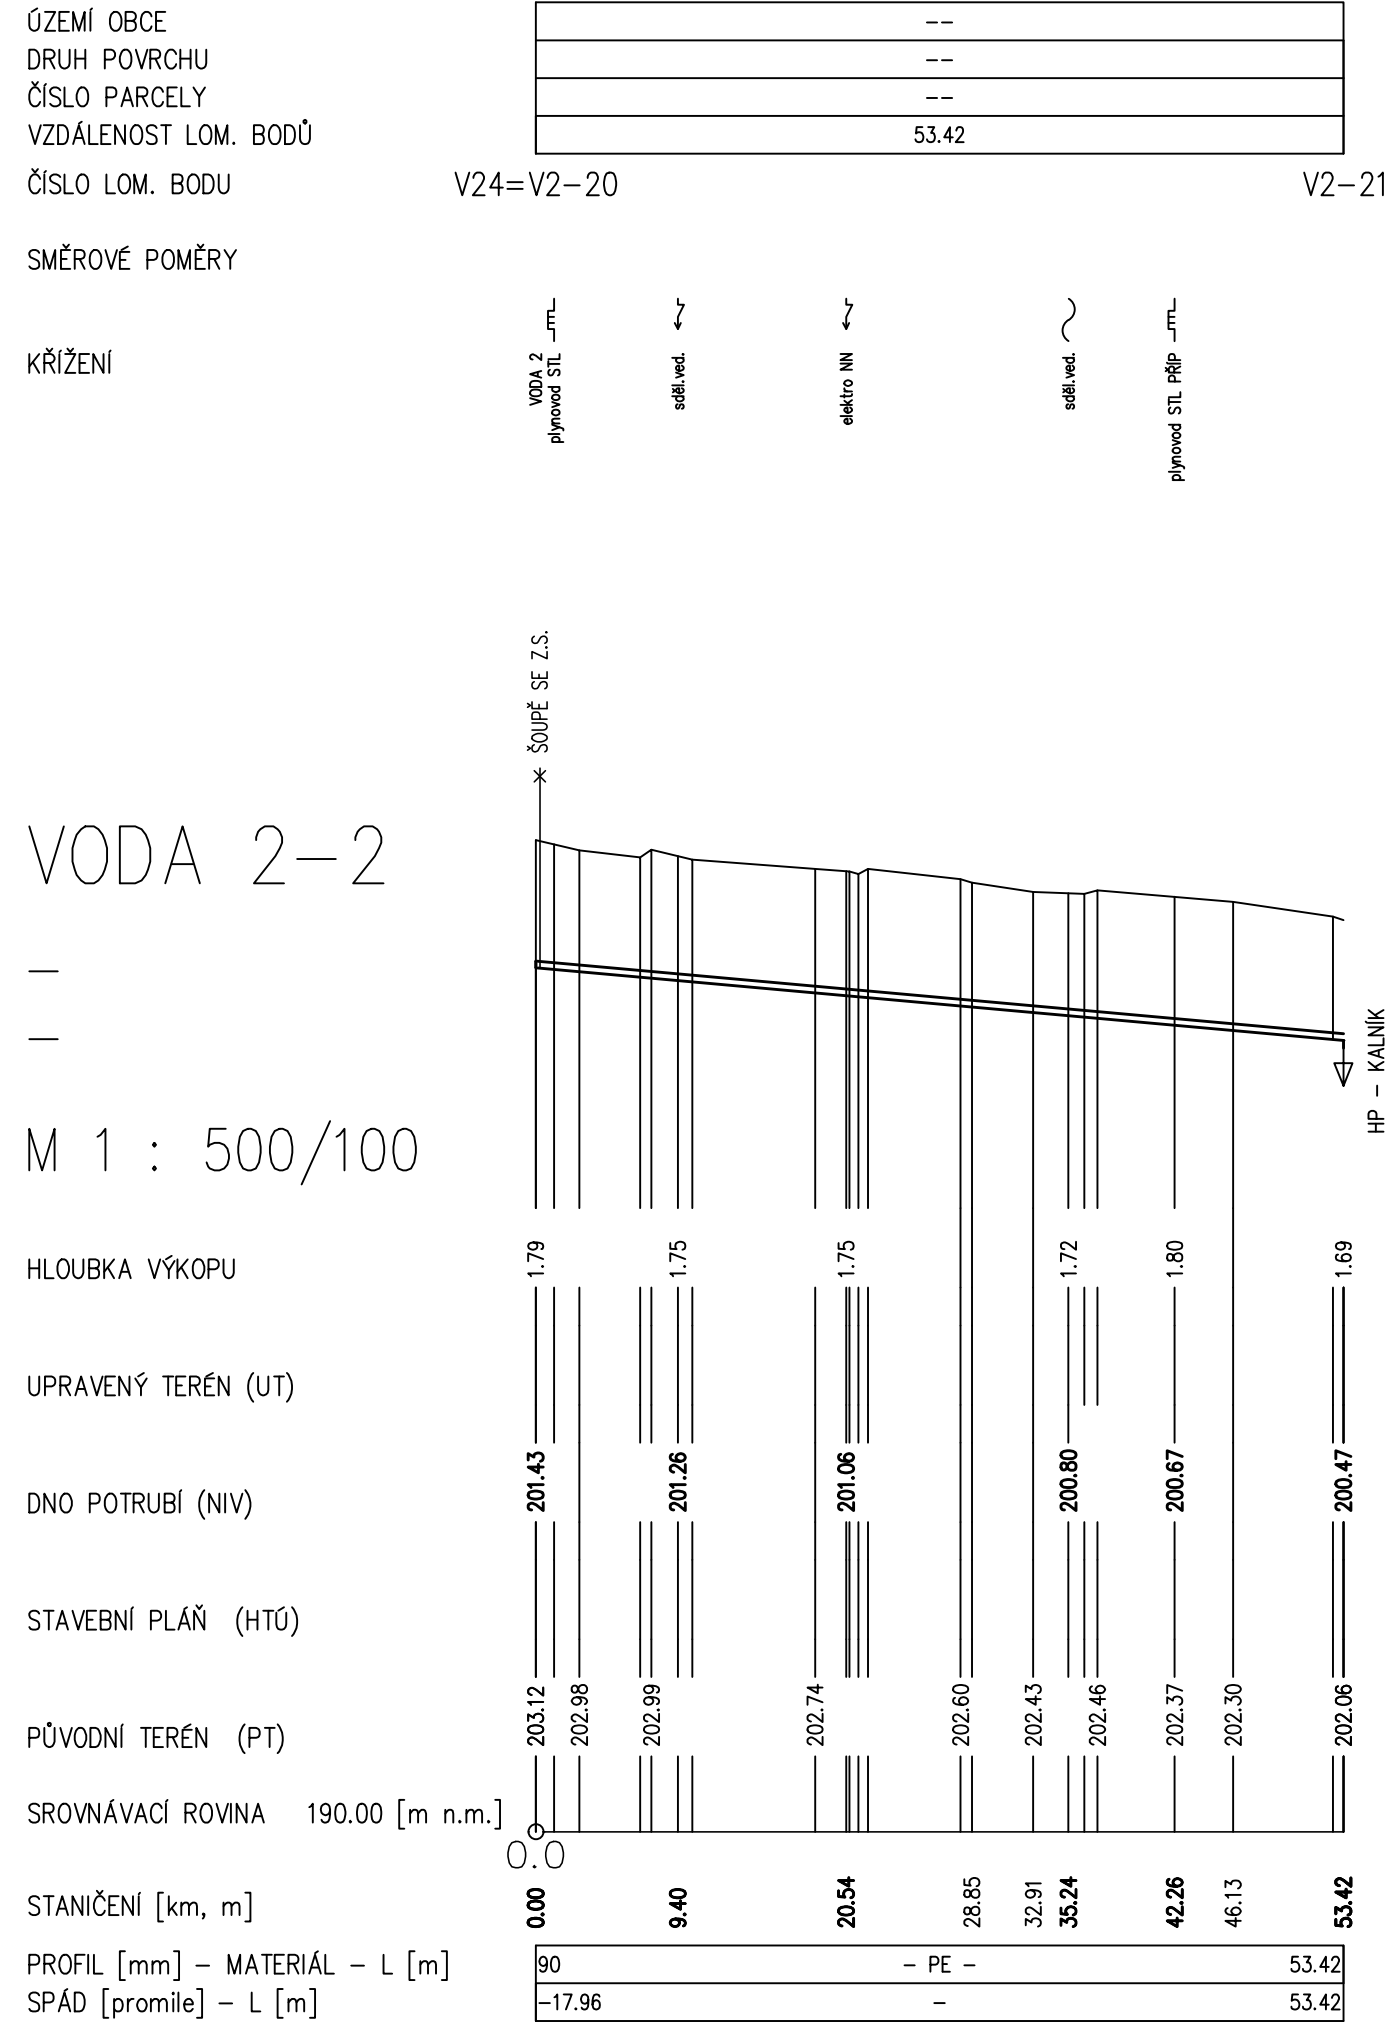
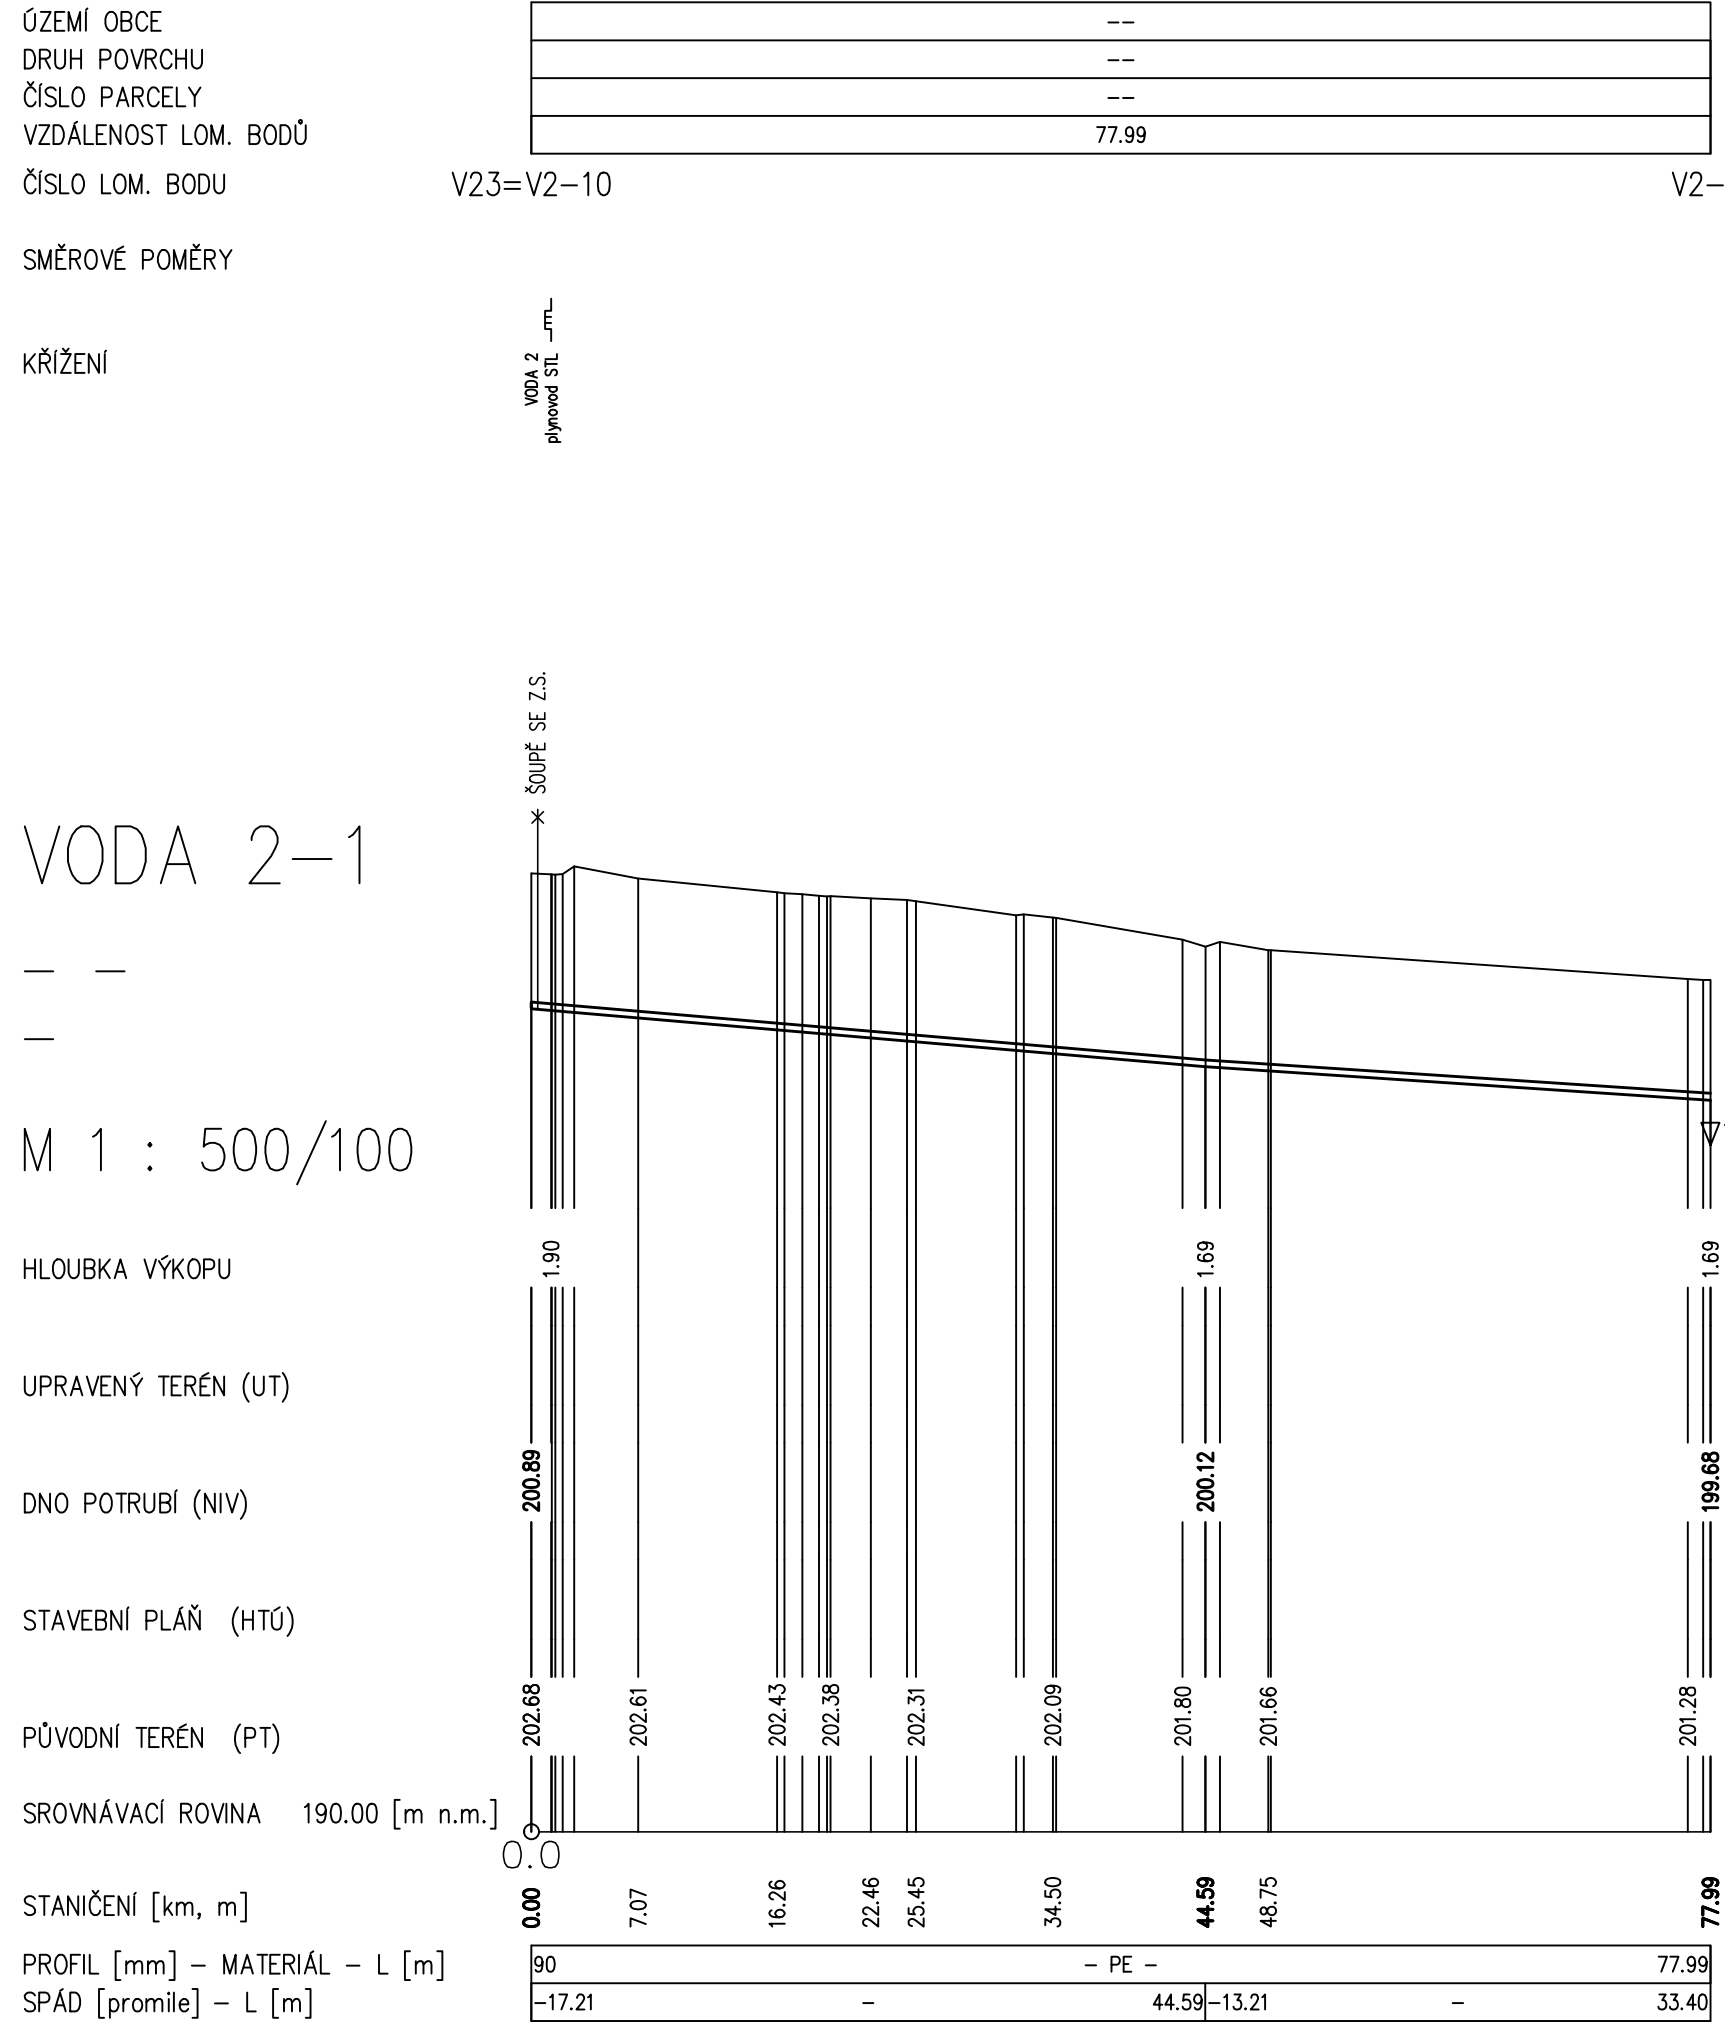


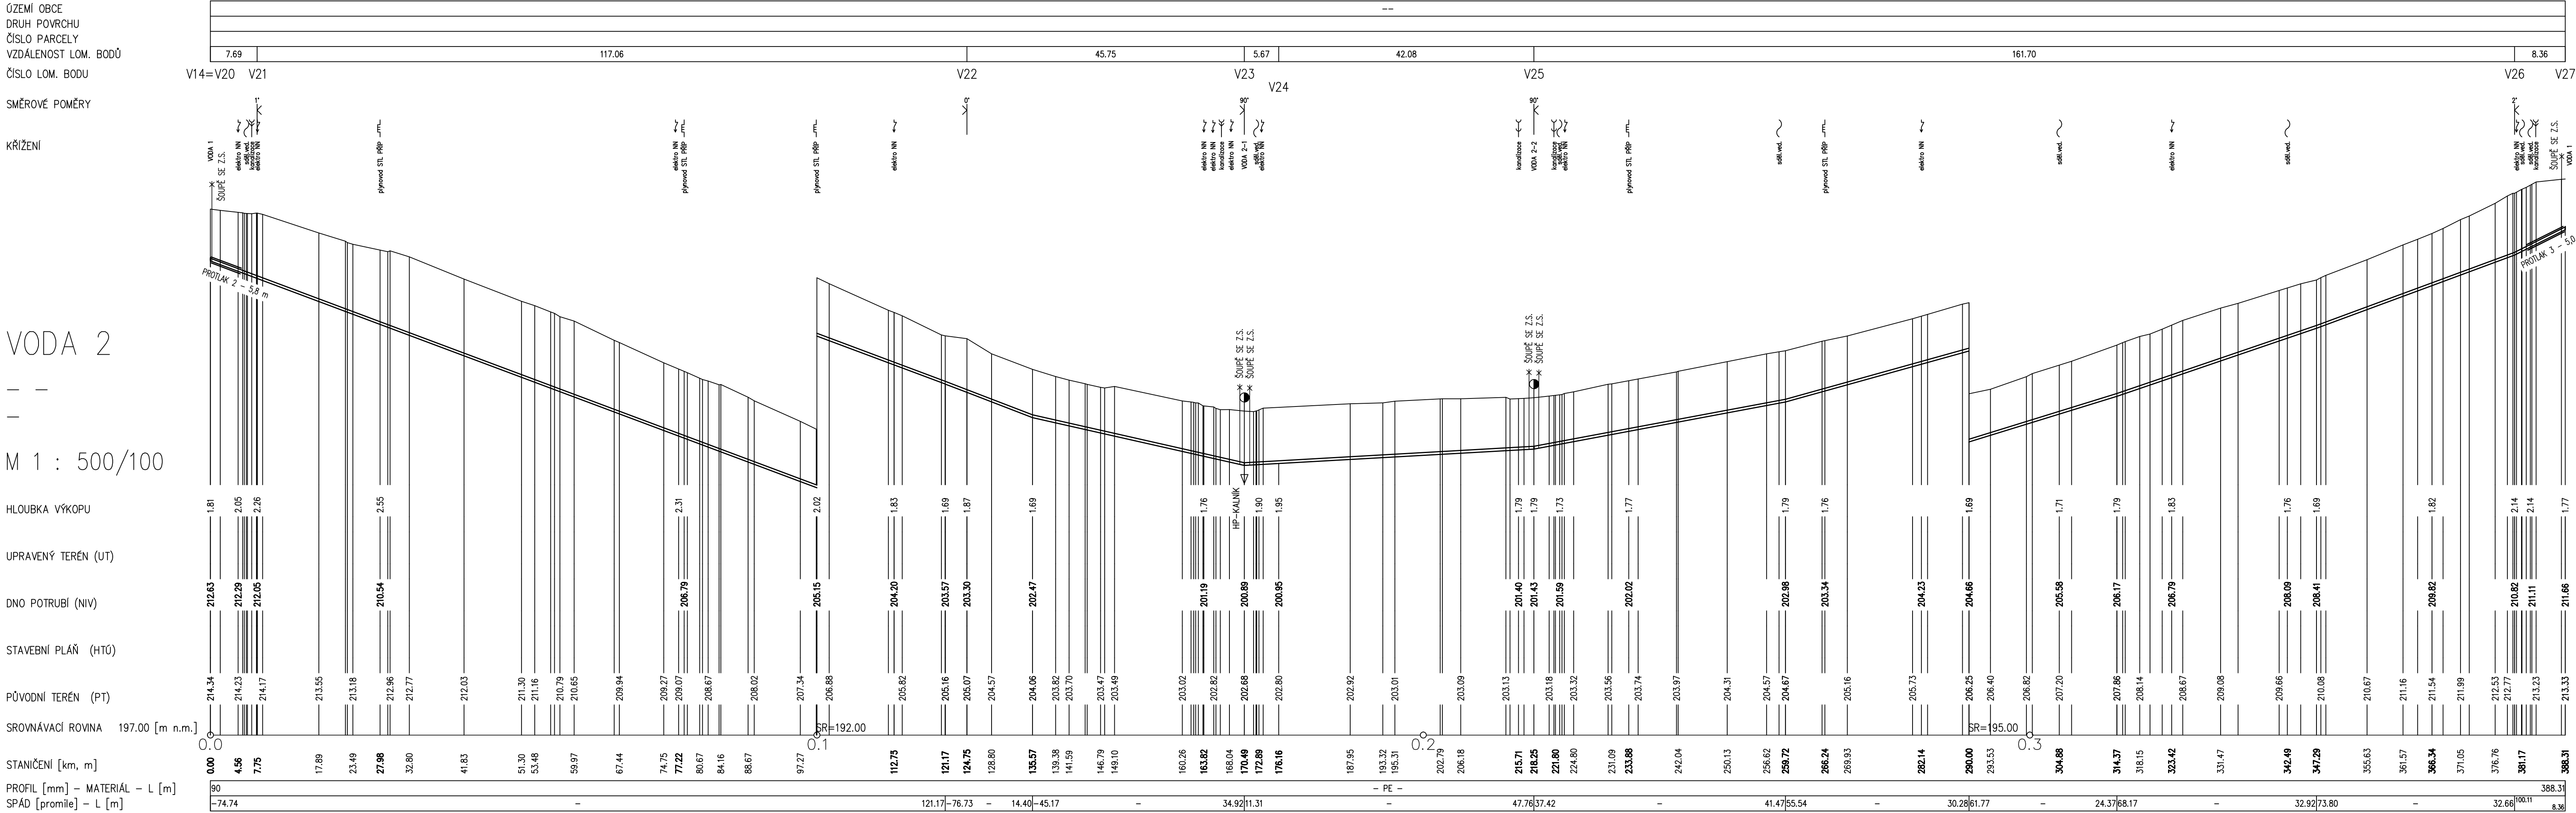

Před započítáním prací nutno vyšetřit veškeré stávající sítě, křížení dle ČSN 736005!!!

Zodpovídal: projektant: Michal Ševčík	Vypracoval: Ing. J. Mandl	pro-ject PROJEKT MAKROPOLOVA TRÁVA, 135 01 PRAMEN 9 TEL: 222 280 281 E-MAIL: makroprojekt@pro-ject.cz
Ověřoval: Obec Kamenný Most Kamenný Most 80, 273 26 Olomouc J. Č. 0063368	Ing. Karel Křivá	
Místo: Obec Kamenný Most, k.ú. Kamenný Most, 704181 a Neuměřice, 704199	Formát: 14x44	
Stavba: Vodovod a ATS Kamenný Most	Datum: 05/2014	
Projekční list: SO.01 Vodovodní řady	Stupeň: Základní č. 018/2014	

Číslo přílohy:
SO.01 D.1.1.b.1.3