


ÚZEMÍ OBCE	
DRUH PŮVRCHU	
ČÍSLO PARCELY	
VZDÁLENOST LOM. BODŮ	
ČÍSLO LOM. BODU	
SMĚROVÉ POMĚRY	
KŘÍŽENÍ	

VODA 5


M 1 : 500/100

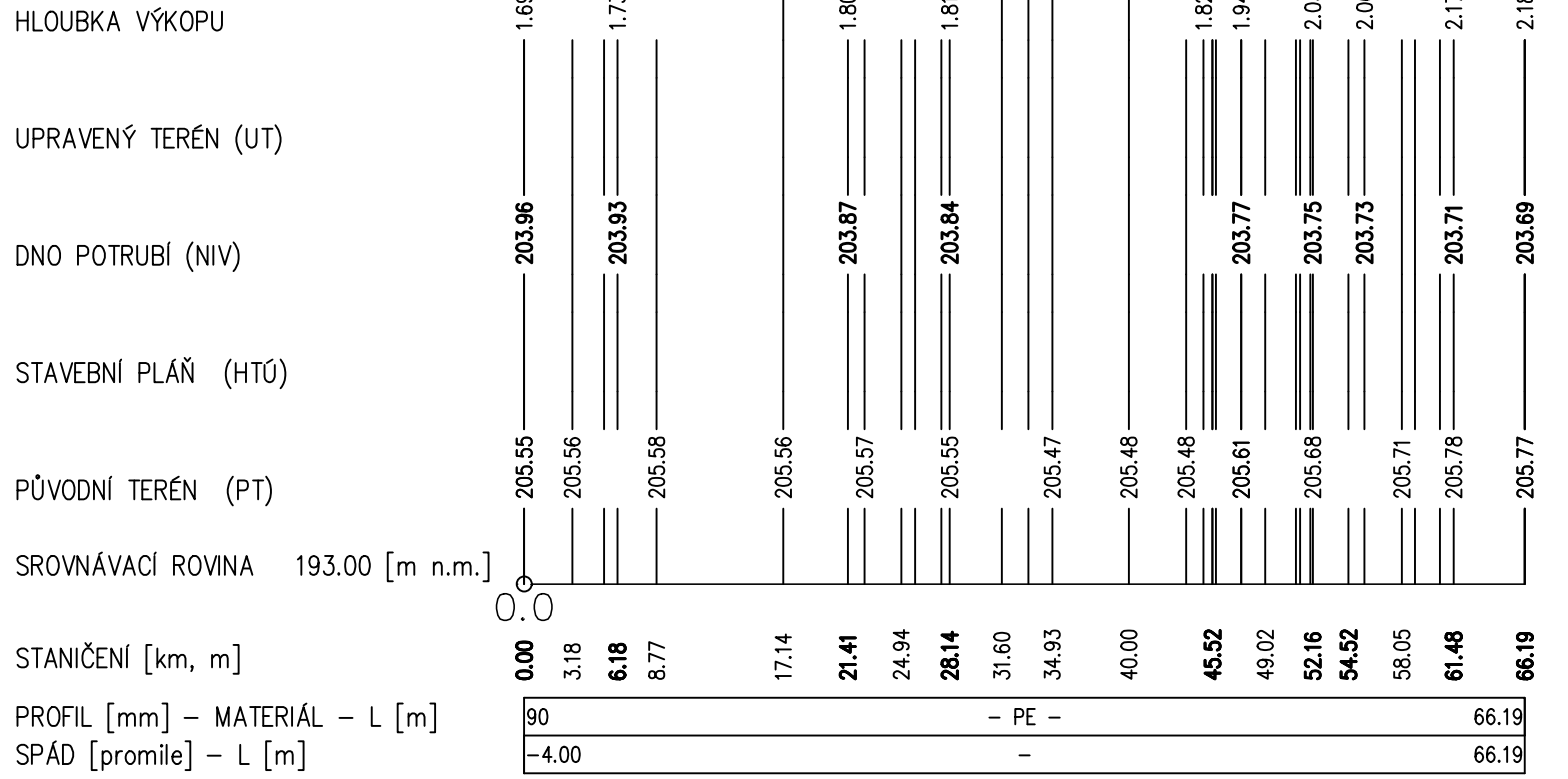

ÚZEMÍ OBCE	
DRUH PŮVRCHU	
ČÍSLO PARCELY	
VZDÁLENOST LOM. BODŮ	
ČÍSLO LOM. BODU	
SMĚROVÉ POMĚRY	
KŘÍŽENÍ	

VODA 5–1


M 1 : 500/100

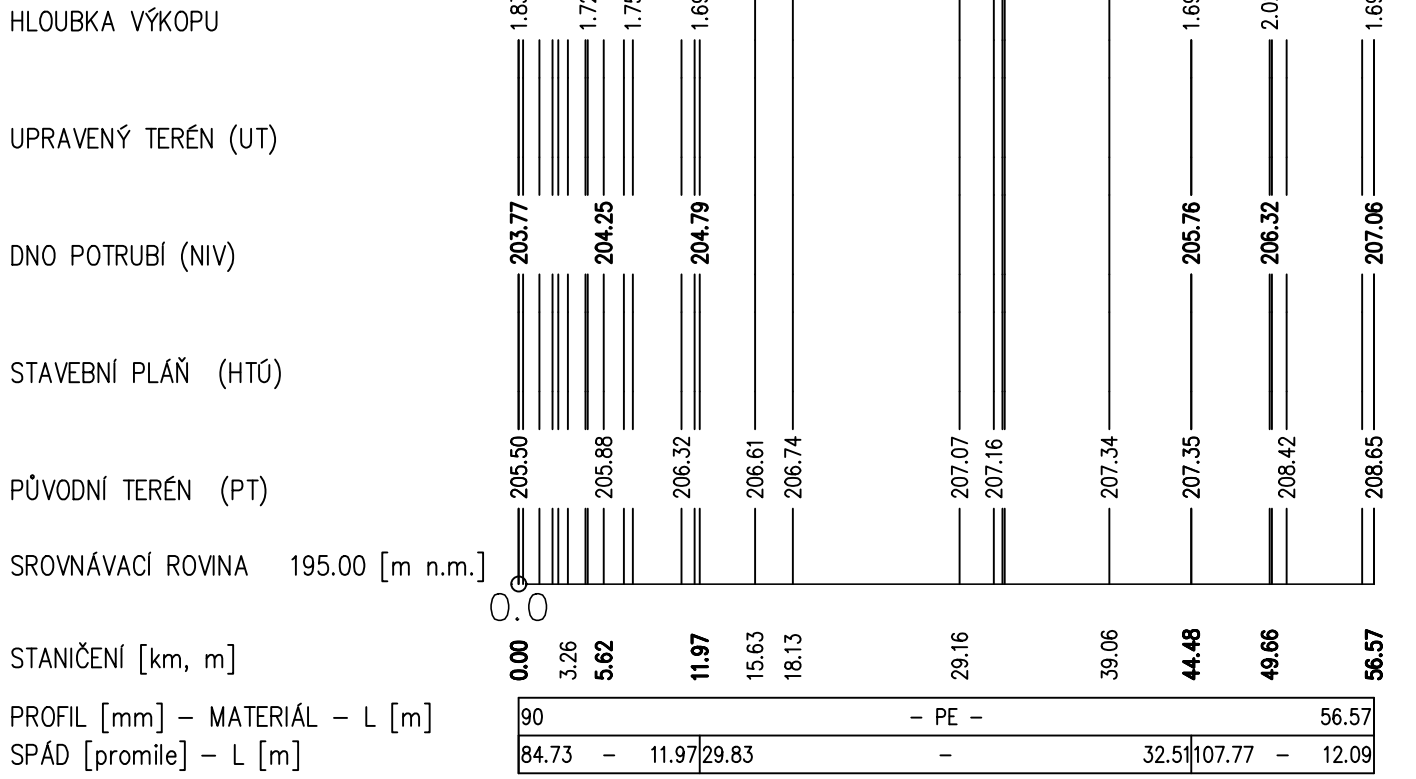

ÚZEMÍ OBCE	
DRUH PŮVRCHU	
ČÍSLO PARCELY	
VZDÁLENOST LOM. BODŮ	
ČÍSLO LOM. BODU	
SMĚROVÉ POMĚRY	
KŘÍŽENÍ	

VODA 5–2


M 1 : 500/100

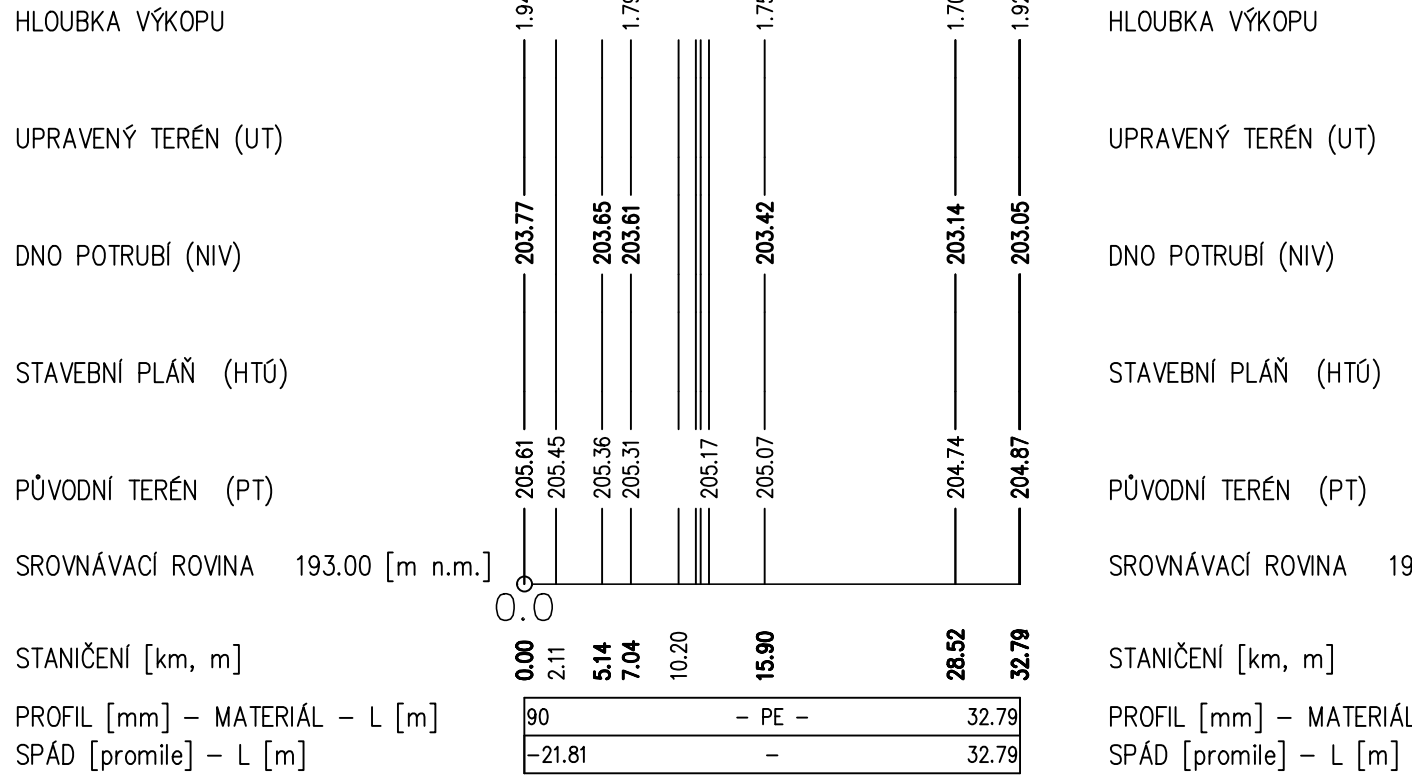

ÚZEMÍ OBCE	
DRUH PŮVRCHU	
ČÍSLO PARCELY	
VZDÁLENOST LOM. BODŮ	
ČÍSLO LOM. BODU	
SMĚROVÉ POMĚRY	
KŘÍŽENÍ	

VODA 6


M 1 : 500/100

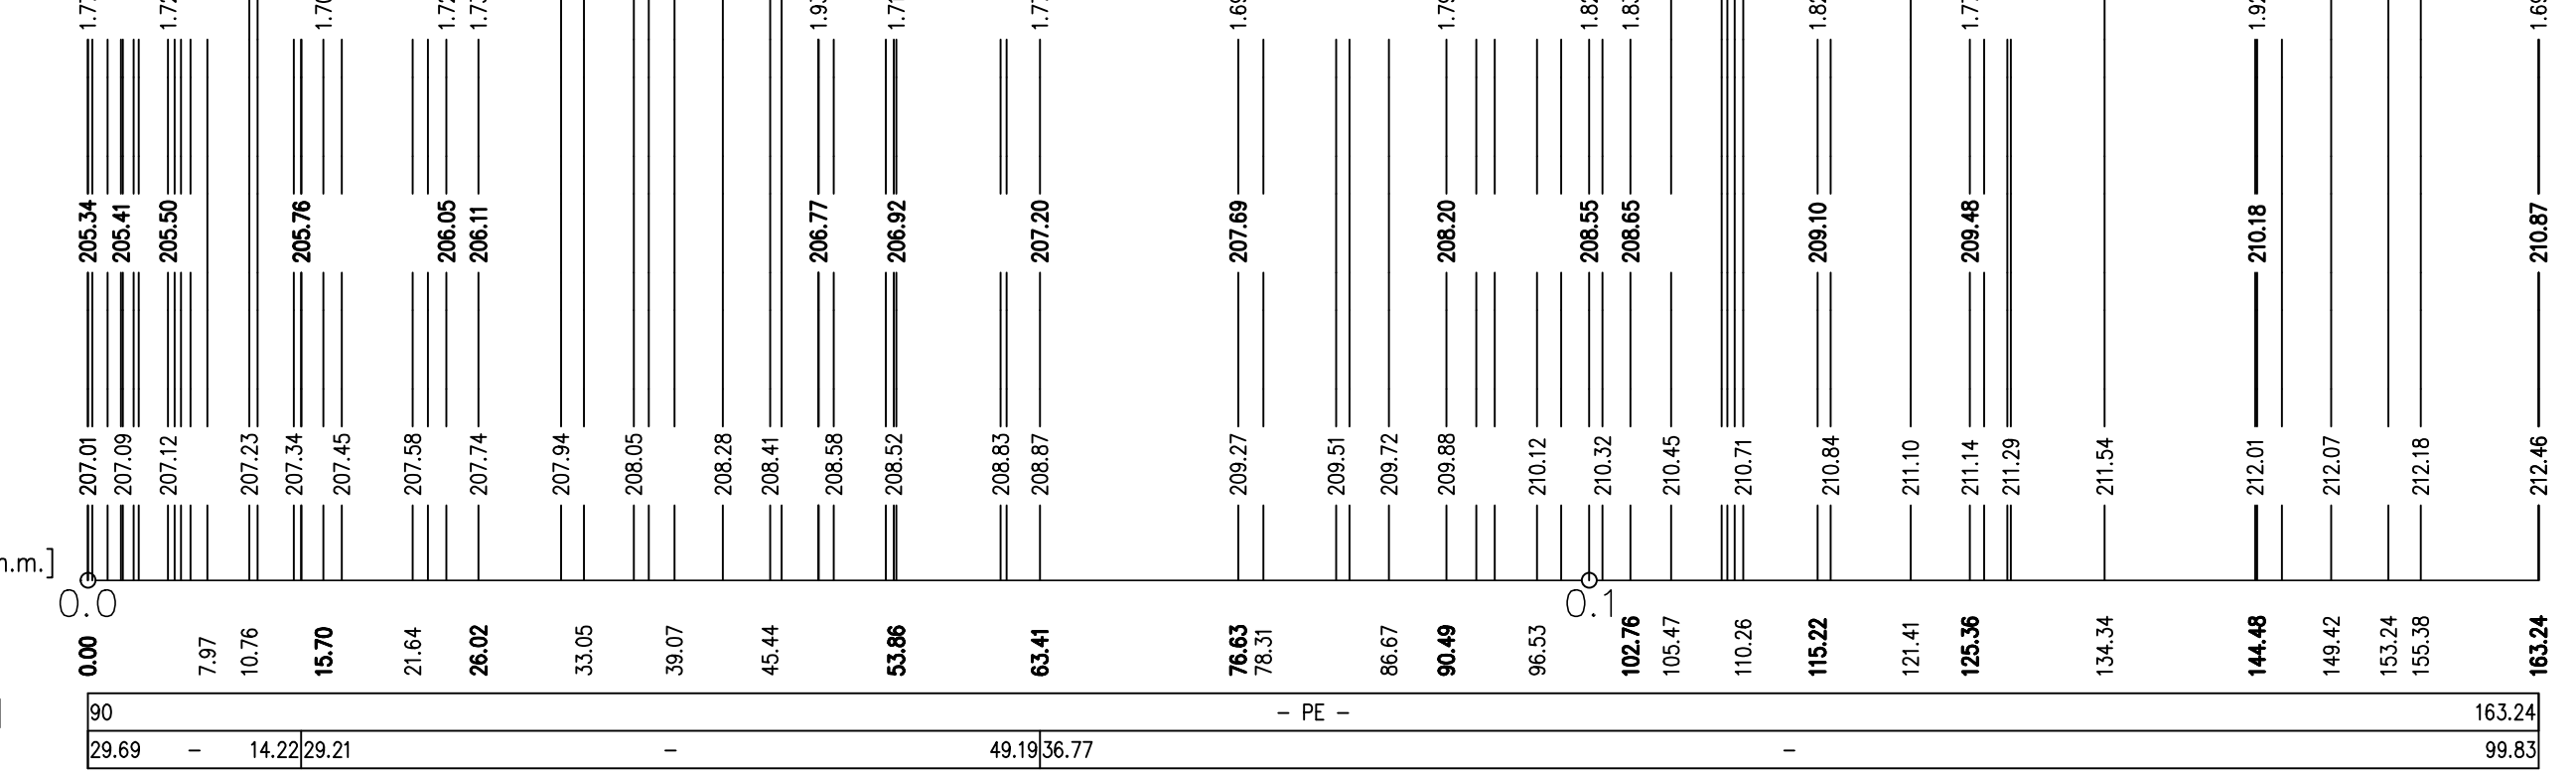

ÚZEMÍ OBCE	
DRUH PŮVRCHU	
ČÍSLO PARCELY	
VZDÁLENOST LOM. BODŮ	
ČÍSLO LOM. BODU	
SMĚROVÉ POMĚRY	
KŘÍŽENÍ	

VODA 6–1


M 1 : 500/100

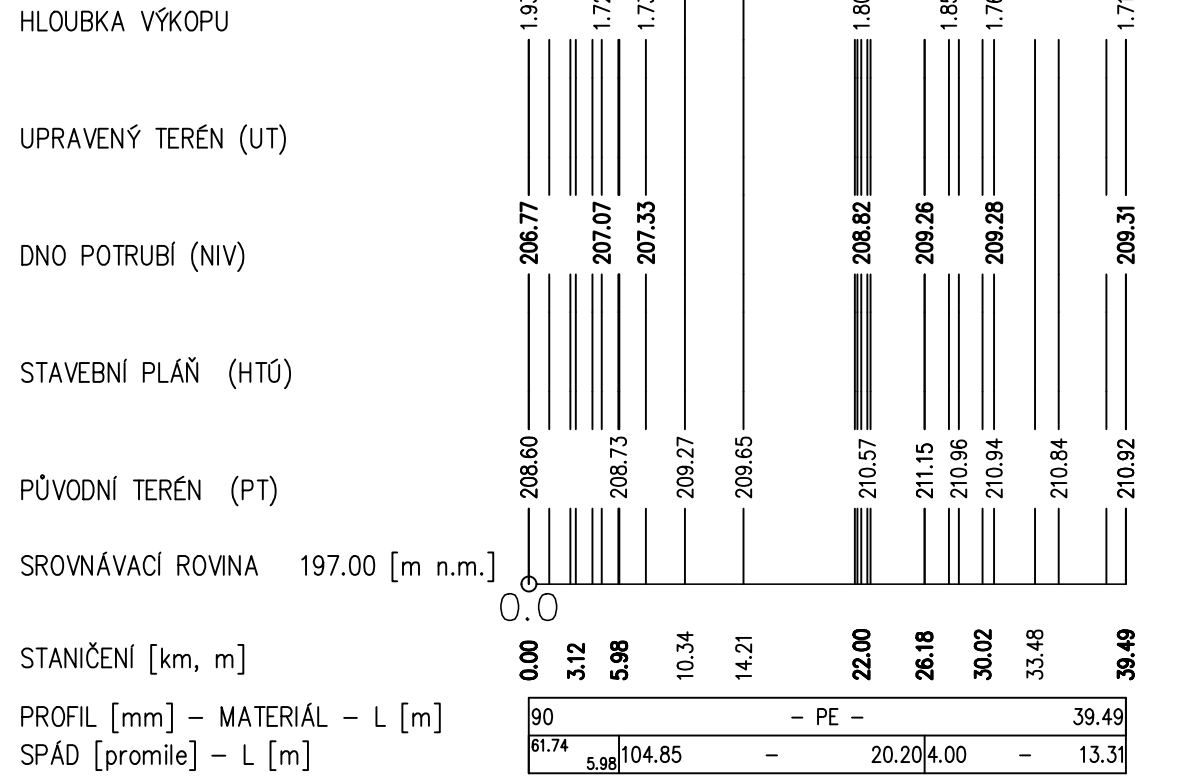

ÚZEMÍ OBCE	
DRUH PŮVRCHU	
ČÍSLO PARCELY	
VZDÁLENOST LOM. BODŮ	
ČÍSLO LOM. BODU	
SMĚROVÉ POMĚRY	
KŘÍŽENÍ	

VODA 4


M 1 : 500/100

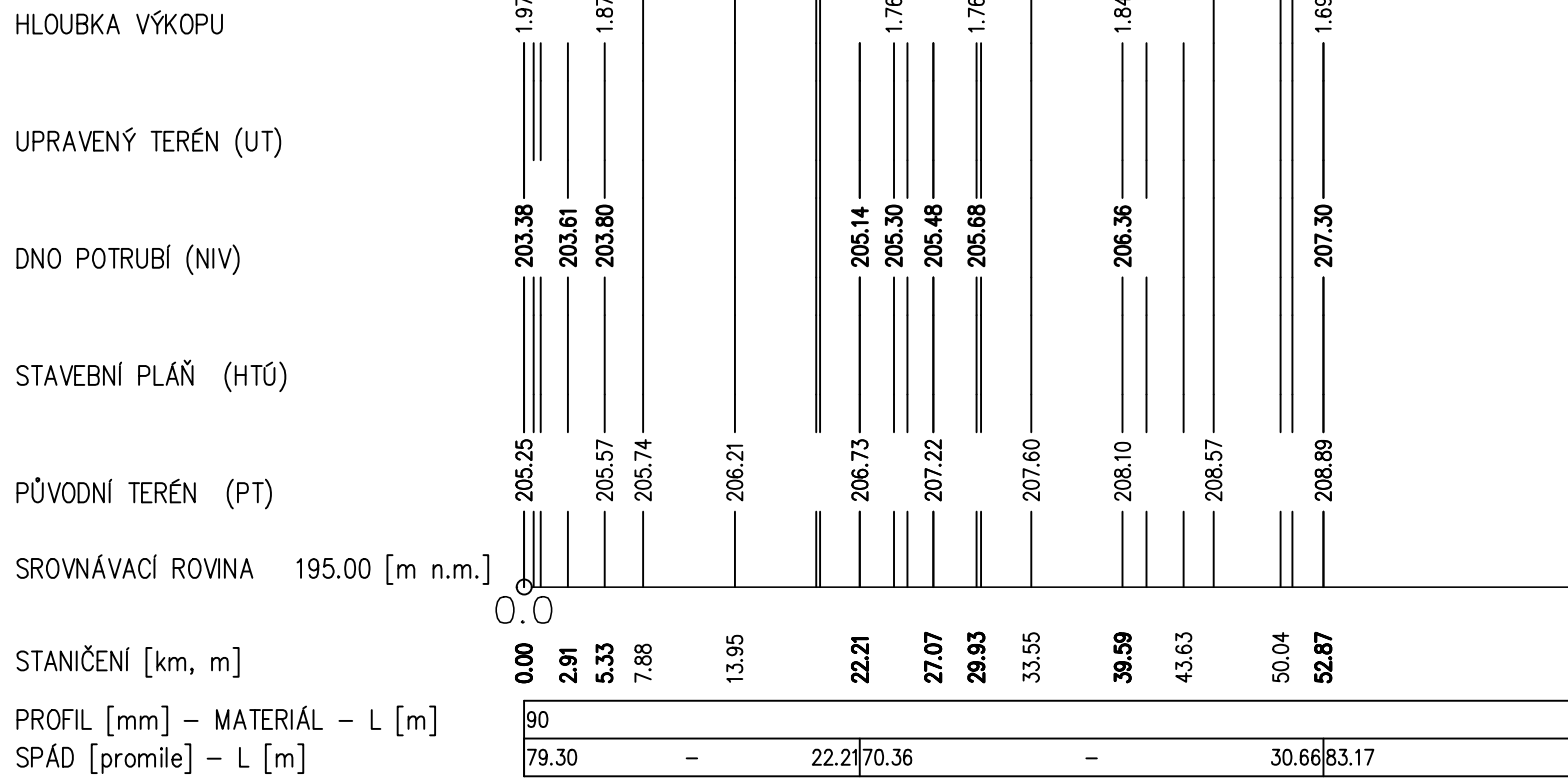

ÚZEMÍ OBCE	
DRUH PŮVRCHU	
ČÍSLO PARCELY	
VZDÁLENOST LOM. BODŮ	
ČÍSLO LOM. BODU	
SMĚROVÉ POMĚRY	
KŘÍŽENÍ	

VODA 4–1


M 1 : 500/100

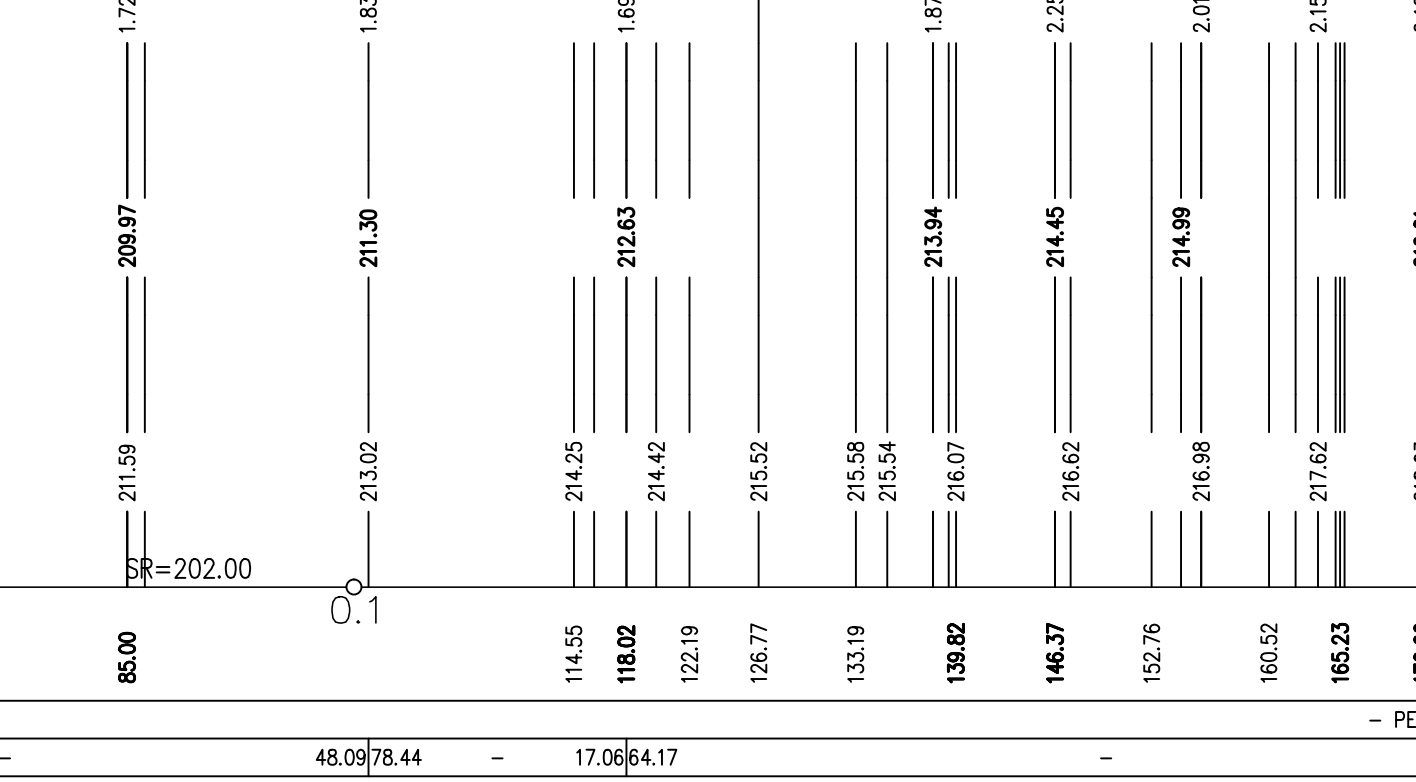

ÚZEMÍ OBCE	
DRUH PŮVRCHU	
ČÍSLO PARCELY	
VZDÁLENOST LOM. BODŮ	
ČÍSLO LOM. BODU	
SMĚROVÉ POMĚRY	
KŘÍŽENÍ	

VODA 4–2


M 1 : 500/100

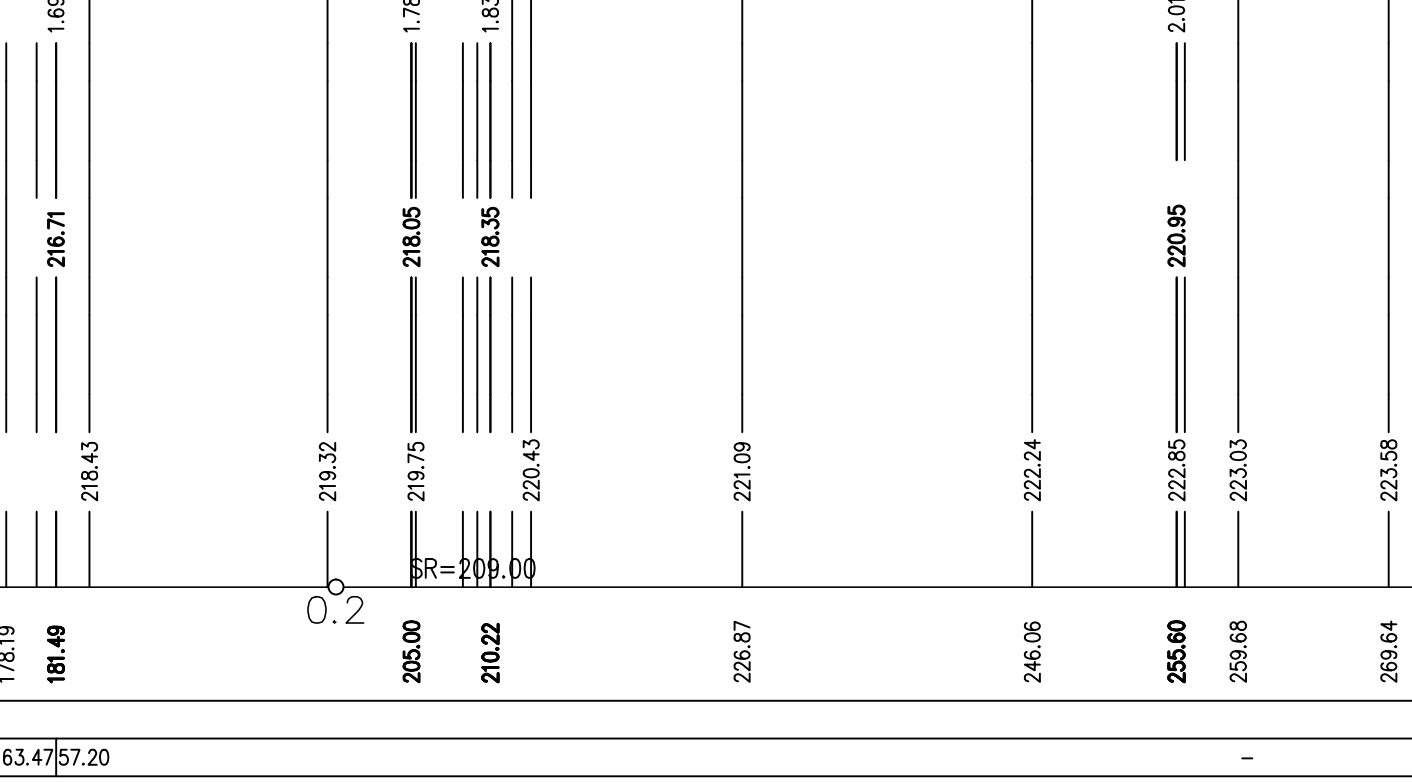

ÚZEMÍ OBCE	
DRUH PŮVRCHU	
ČÍSLO PARCELY	
VZDÁLENOST LOM. BODŮ	
ČÍSLO LOM. BODU	
SMĚROVÉ POMĚRY	
KŘÍŽENÍ	

VODA 4–1


M 1 : 500/100

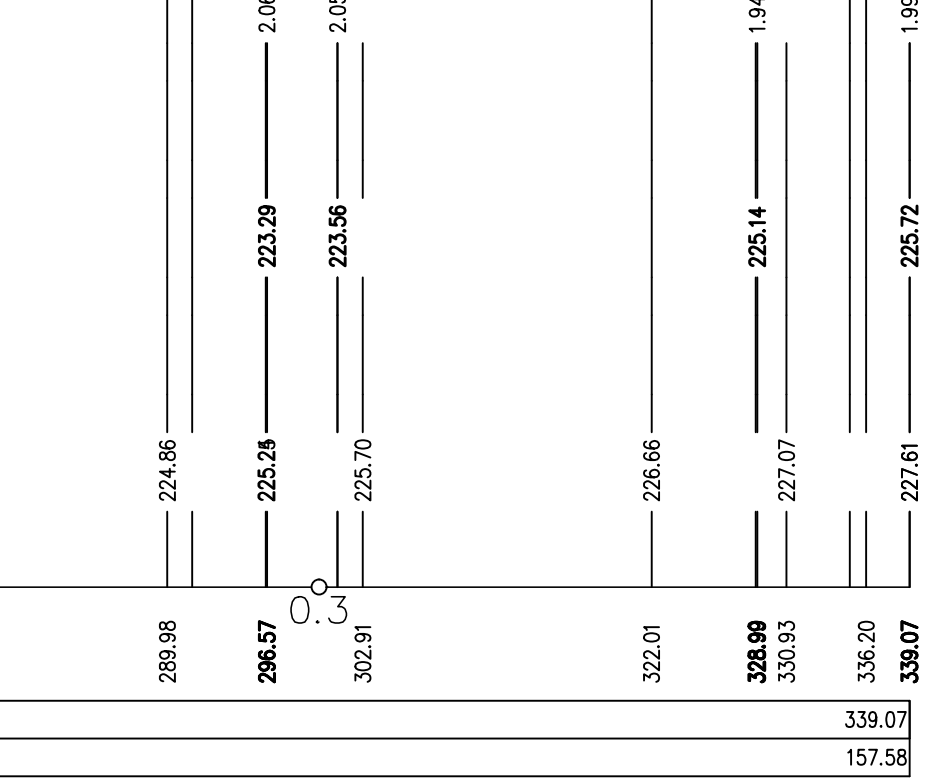

ÚZEMÍ OBCE	
DRUH PŮVRCHU	
ČÍSLO PARCELY	
VZDÁLENOST LOM. BODŮ	
ČÍSLO LOM. BODU	
SMĚROVÉ POMĚRY	
KŘÍŽENÍ	

VODA 4–1


M 1 : 500/100

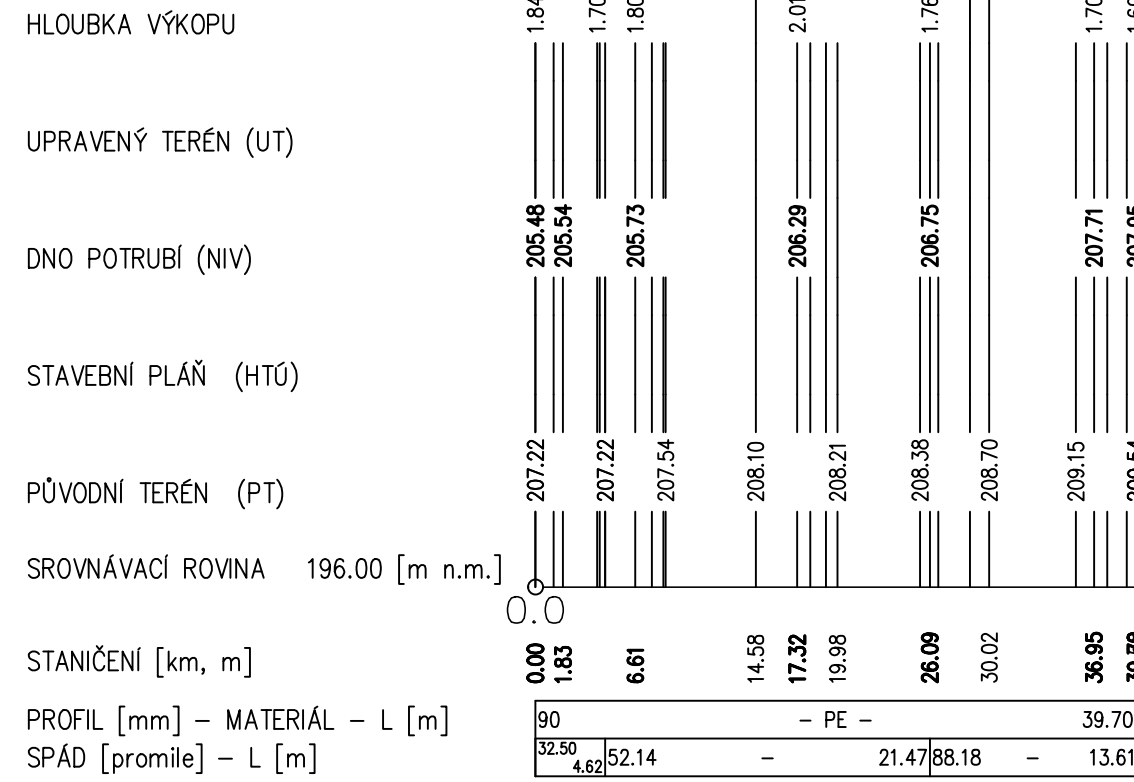

ÚZEMÍ OBCE	
DRUH PŮVRCHU	
ČÍSLO PARCELY	
VZDÁLENOST LOM. BODŮ	
ČÍSLO LOM. BODU	
SMĚROVÉ POMĚRY	
KŘÍŽENÍ	

VODA 4–2

M 1 : 500/100

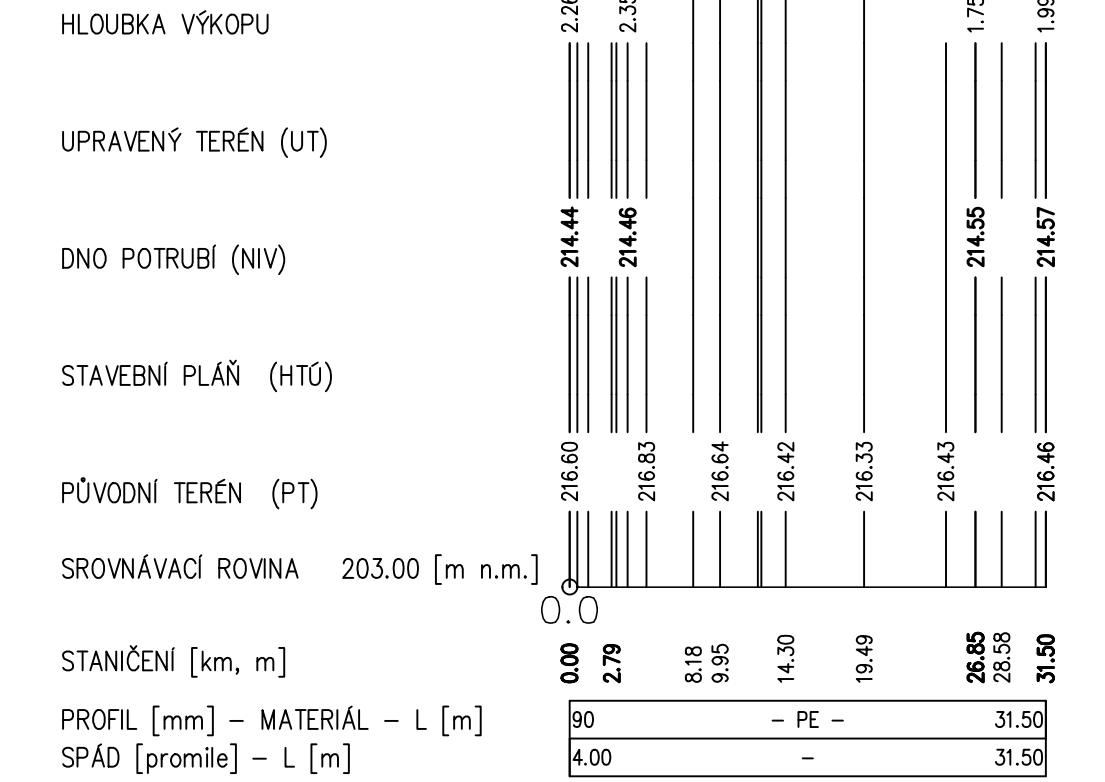

Před započítáním prací nutno vytyčit veškeré stávající sítě, křížení die ČSN 736005!!!

Zodpovědný projektant:	Vypracoval:	pro-ject
Michal Škvára	Ing. J. Manda	pro-ject
Objednatel:	Obec Kamenný Most	HP:
Místo:	Kamenný Most 80, 273 26 Olomouc	Ing. Karel Kříž
Stavba:	Podélný profil V4, 4-1, 4-2, 5, 5-1, 5-2, 6, 6-1	Formát:
Projektová část:	SO.01 Vodovodní řady	12x44
Výkres:	Podélný profil V4, 4-1, 4-2, 5, 5-1, 5-2, 6, 6-1	Datum:
		05/2014
		Měřítko:
		1:1000/100
		Stupeň:
		DPS
		Zpracoval:
		03/2014
		Číslo přílohy:
		SO.01 D.1.1.b.1.5