

ÚZEMÍ OBCE	DRUH POVRCHU	ČÍSLO PARCELY	VZDÁLENOST LOM. BODŮ	ČÍSLO LOM. BODU

SMĚROVÉ POMĚRY

KŘÍŽENÍ

ŘAD V3

M 1 : 100/100

HLOUBKA VÝKOPU

UPRAVENÝ TERÉN (UT)

DNO POTRUBÍ (NIV)

STAVEBNÍ PLÁN (HTÚ)


PŮVODNÍ TERÉN (PT)

SROVNÁVACÍ ROVINA	190.00 [m n.m.]
-------------------	-----------------

STANIČENÍ [km, m]

[illegible]

SPÁD [promile] – L [m]

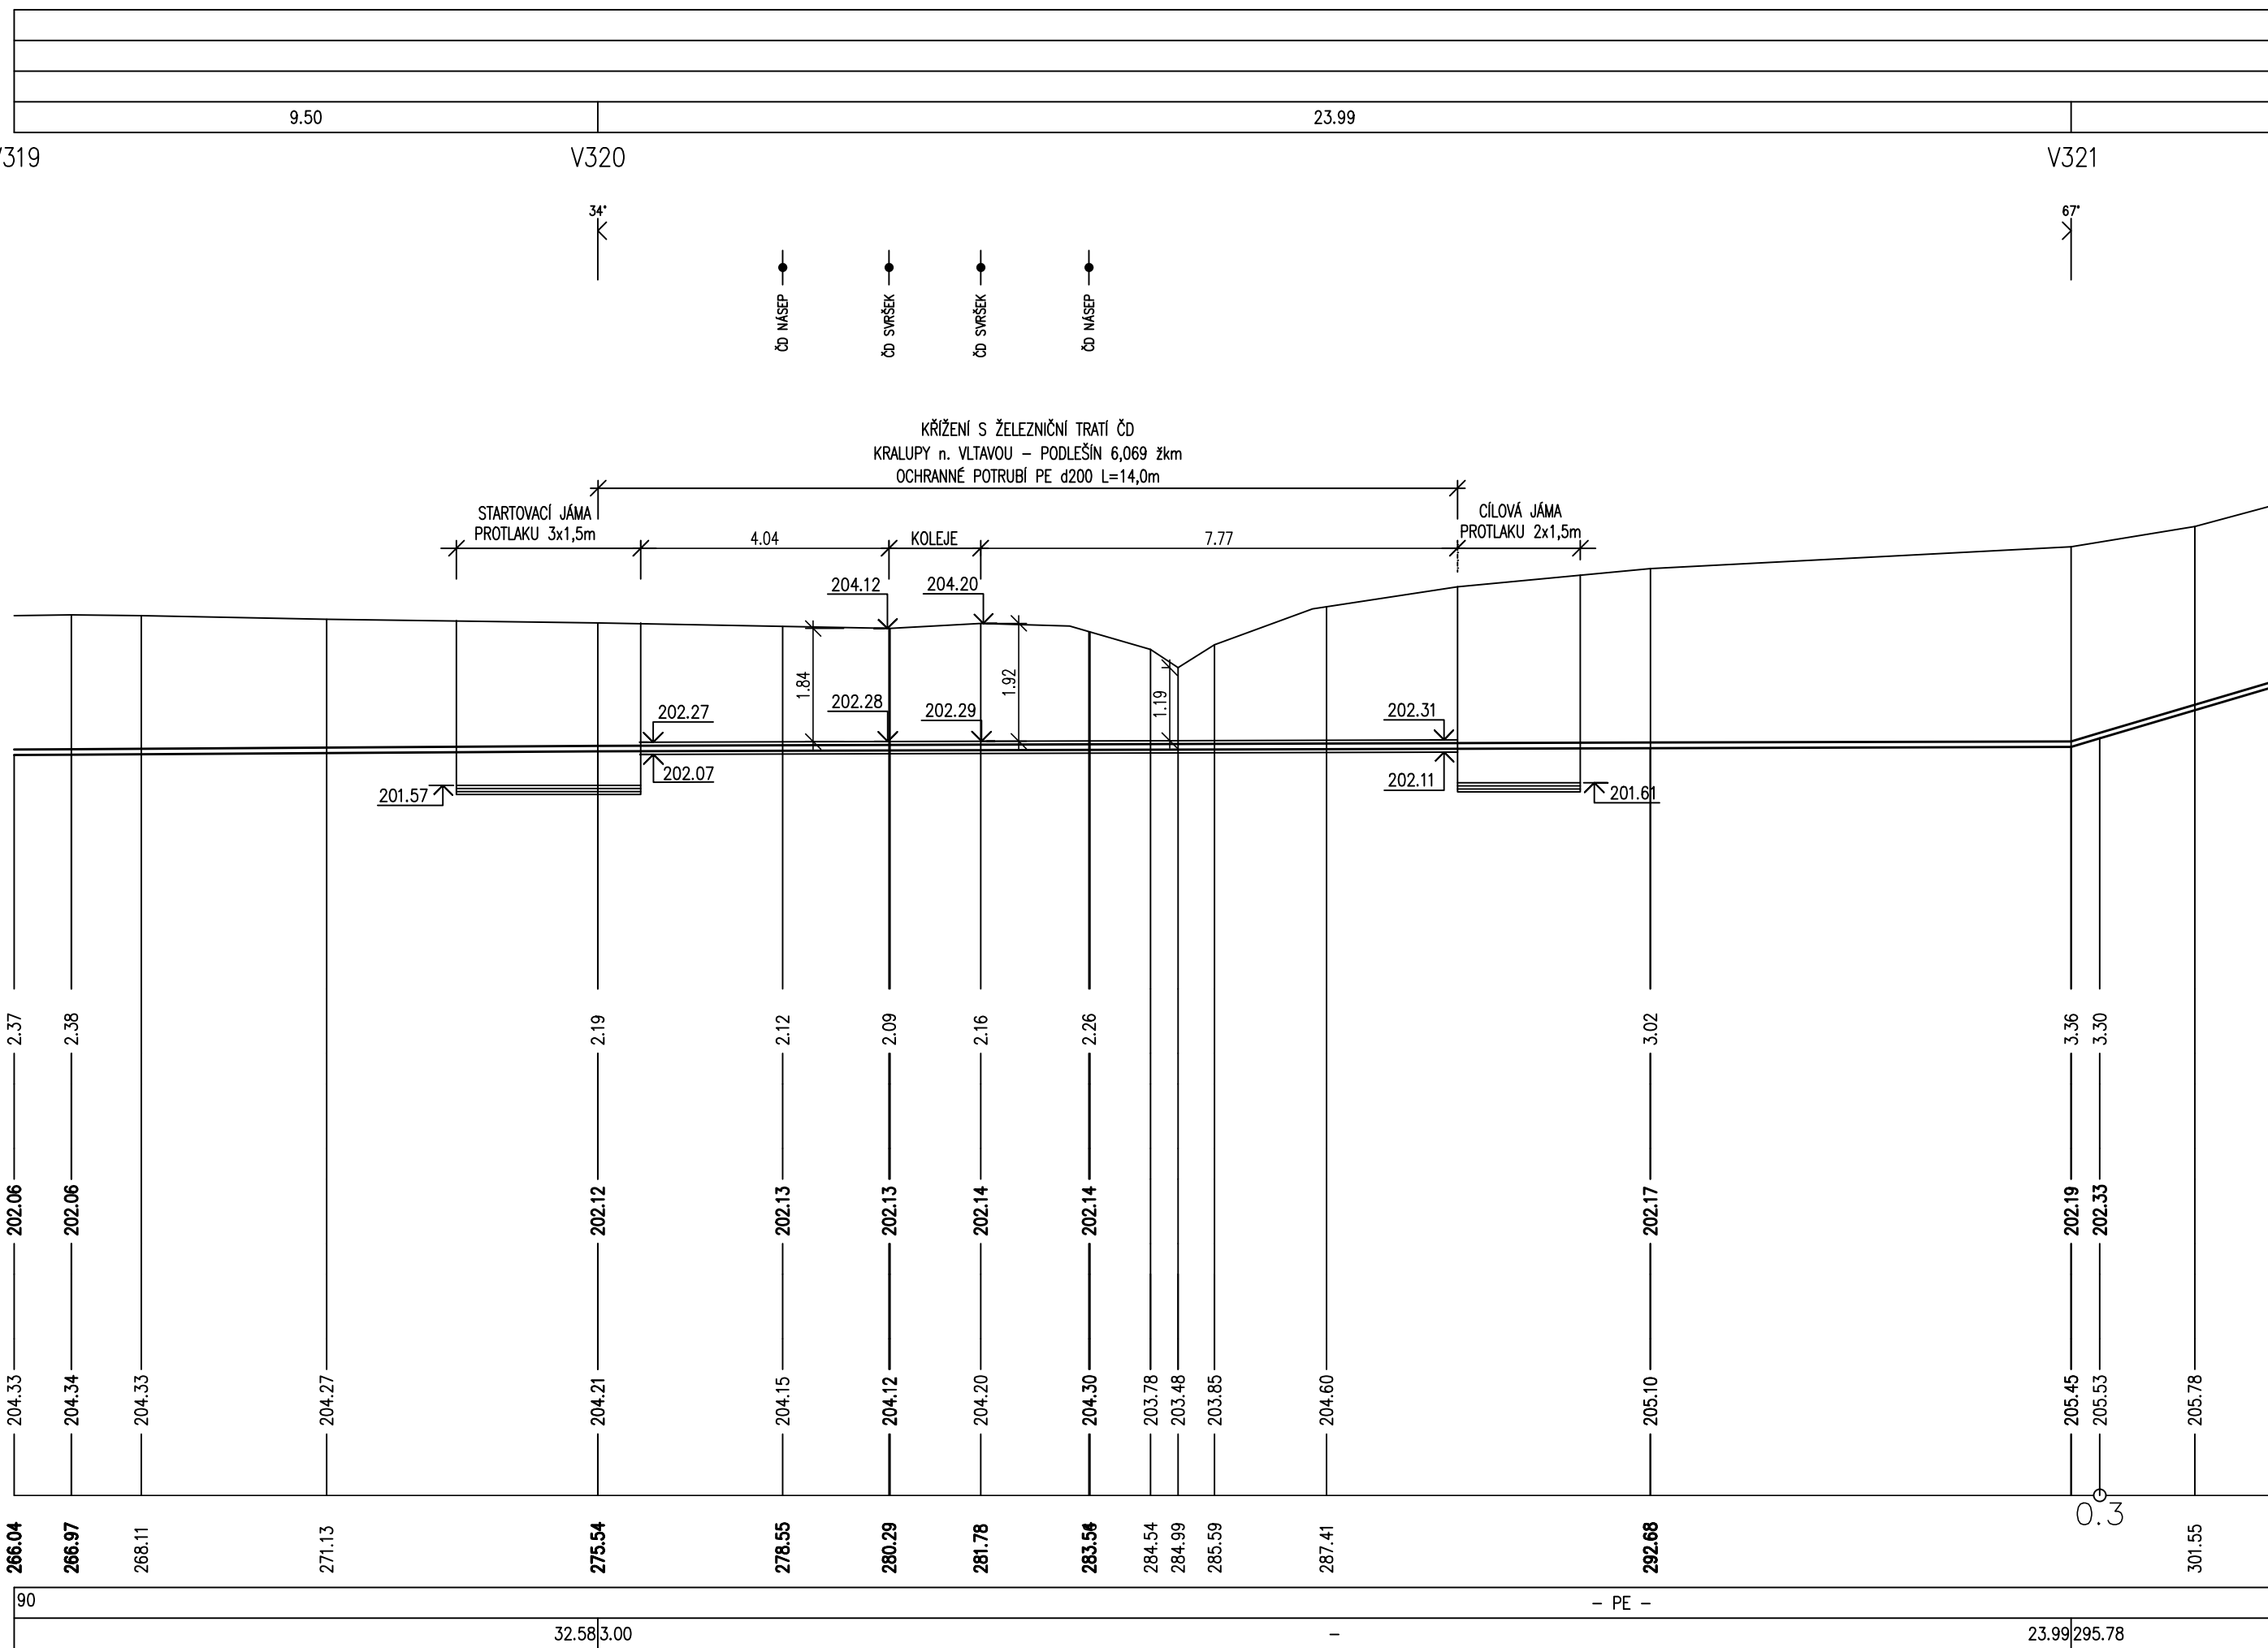

Před započítím prací nutno vytýčit veškeré stávající sítě, křížení dle ČSN 736005!!!

Zodpovědný projektant:		Vypracoval:	 pro-ject PROJEKT ISA spol. s r.o. IČO: 284 65 881 MARKUPOVA 2854/2a, 193 00, PRAHA 9 tel.: 222 365 391 e-mail: skvara@pro-ject.cz
Michal Škvára		Ing. J. Manda	
Objednatel:	Obec Kamenný Most Kamenný Most 80, 273 26 Olšovnice IČ: 00663956		HIP: Ing. Karel Kříž Formát: 4xA4 Datum: 05/2014 Měřítko: 1:100/100 Stupeň: DPS Zakázka č.: 018/2014
Místo:	Obec Kamenný Most, k.ú. Kamenný Most; 704181 a Neuměřice; 704199		Číslo přílohy:
Stavba:	Vodovod a ATS Kamenný Most		
Projektová část:	SO.01 Vodovodní řady		SO.01 D.1.1.b.3
Výkres:	Podélný řez podchodu železniční tratí ČD		