



PŮDORYS

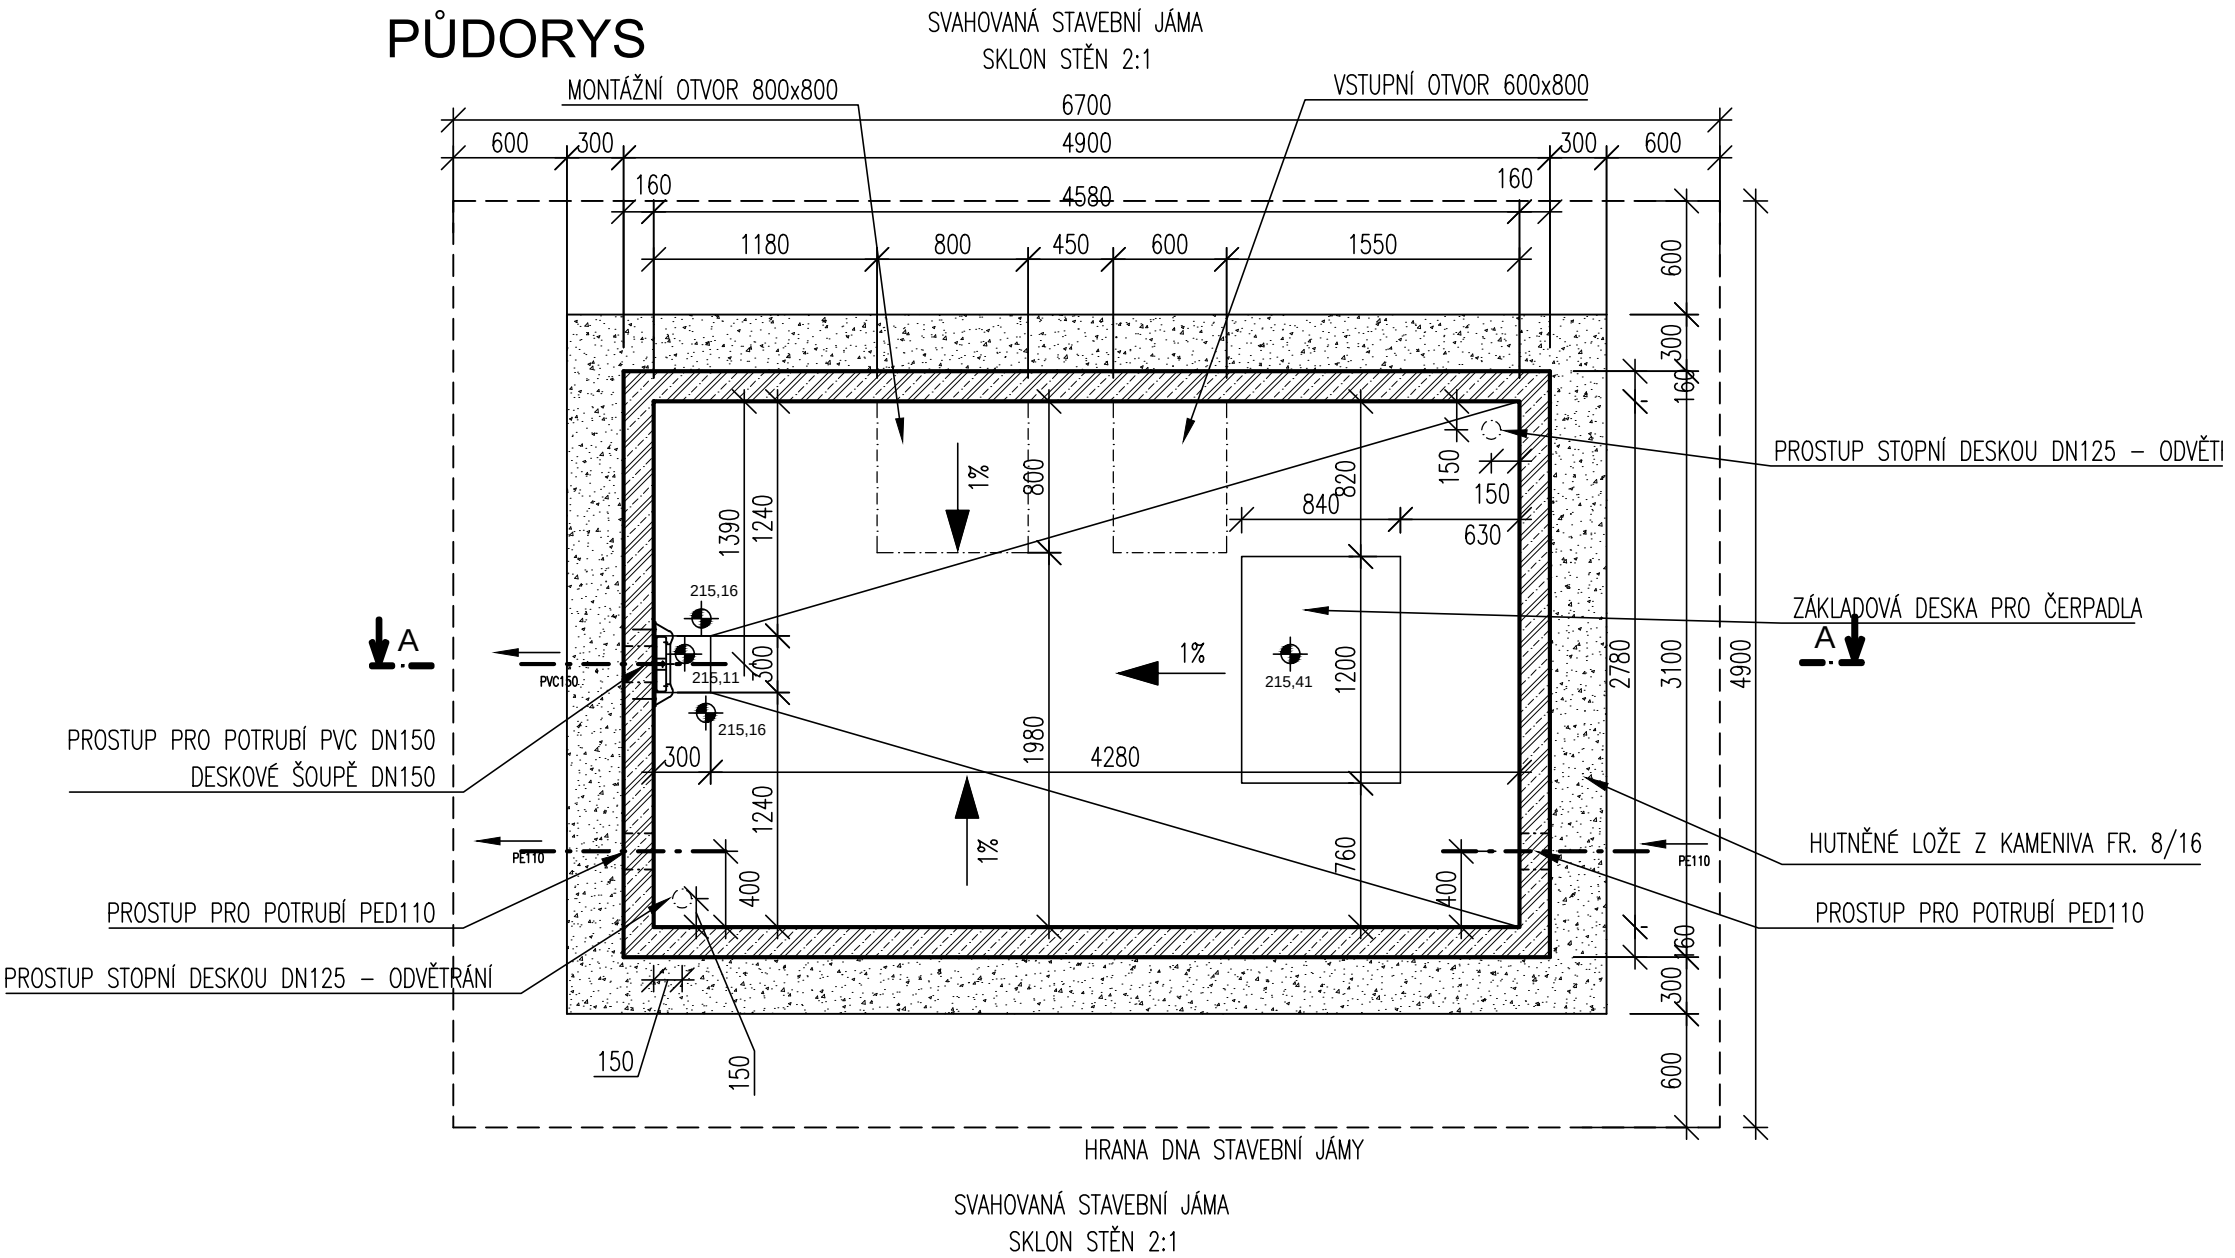

ŘEZ A-A

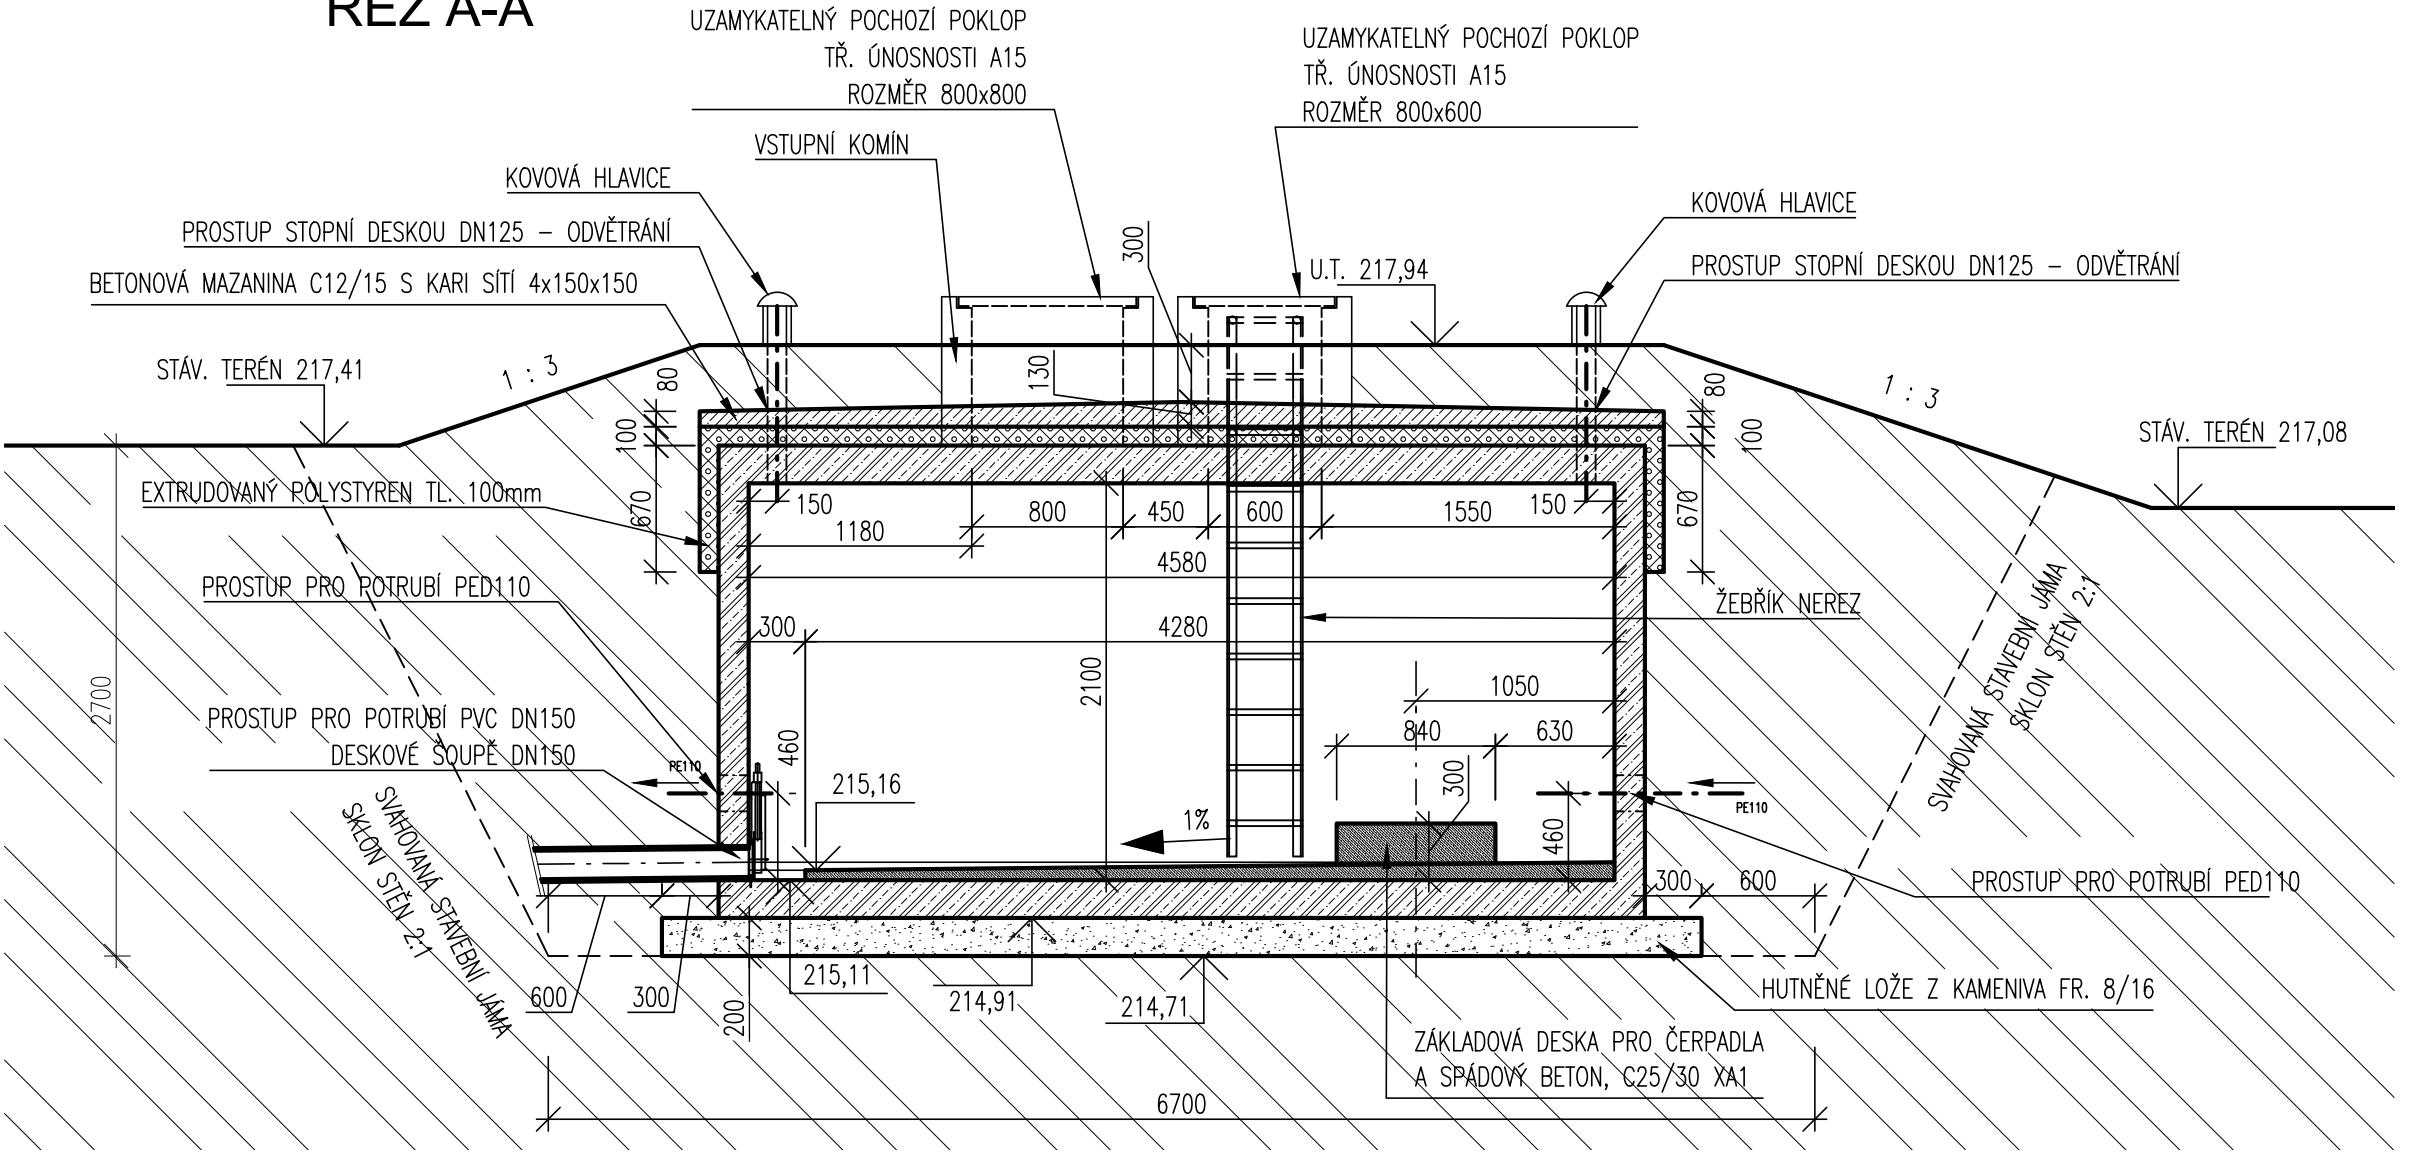

|                        |                                                                       |   |
|------------------------|-----------------------------------------------------------------------|---|
| Zodpovědný projektant: | Vypracoval:                                                           | <br><small>PROJECT ISA spol. s r.o.<br/>IČO: 284 65 881<br/>MARKUPOVA 2854/2a, 193 00, PRAHA 9<br/>tel.: 222 365 391<br/>e-mail: skvara@pro-ject.cz</small> |
| Michal Škvára          | Ing. J. Manda                                                         |   |
| Objednatel:            | Obec Kamenný Most<br>Kamenný Most 80, 273 26 Olovnice<br>IČ: 00663956 | HIP: Ing. Karel Kříž   |
| Místo:                 | Obec Kamenný Most, k.ú. Kamenný Most; 704181 a Neuměřice; 704199      | Formát: 4xA4   |
| Stavba:                | Vodovod a ATS Kamenný Most                                            | Datum: 05/2014   |
|                        |                                                                       | Měřítka: 1:40   |
| Projektová část:       | SO.02 - ATS - Stavební část                                           | Stupeň: DPS   |
| Výkres:                | Půdorys a řez ATS                                                     | Zakázka č.: 018/2014   |
|                        |                                                                       | Číslo přílohy: SO.02 D.1.1.b.2   |