

ODPAD.POTRUBÍ

—
—

M 1 : 200/100

HLOUBKA VÝKOPU

UPRAVENÝ TERÉN (UT)

DNO POTRUBÍ (NIV)

STAVEBNÍ PLÁŇ (HTÚ)

PŮVODNÍ TERÉN (PT)


SROVNÁVACÍ ROVINA 205.00 [m n.m.]

STANIČENÍ [km, m]

PROFIL [mm] – MATERIÁL – L [m]

SPÁD [promile] – L [m]

Q_{kap} [l/s] – V_{kap} [m/s]

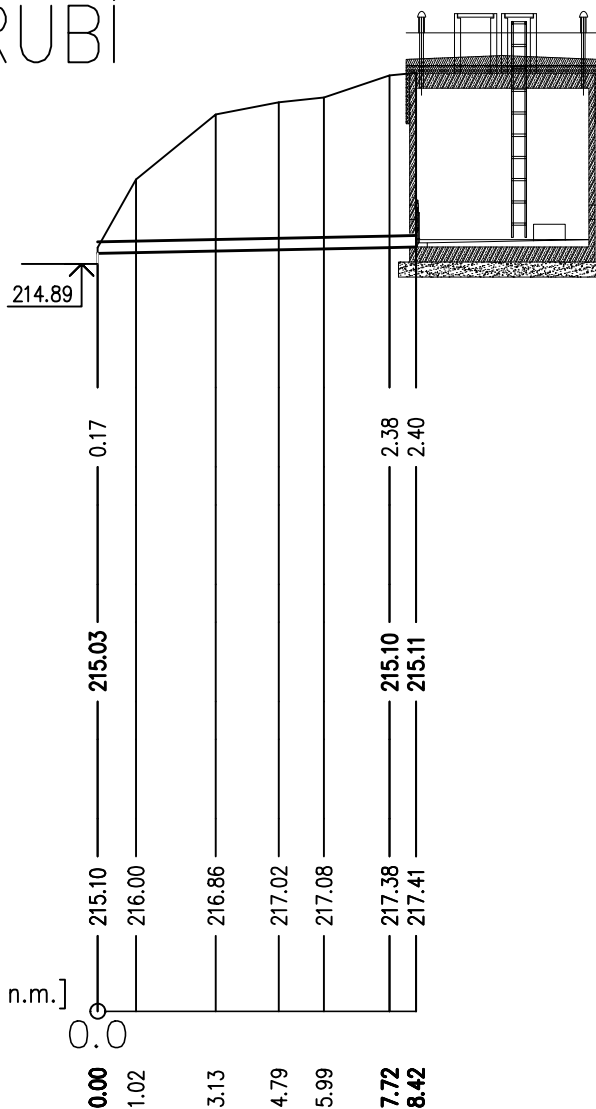

Před započítím prací nutno vytýčit veškeré stávající sítě, křížení dle ČSN 736005!!!

Zodpovědný projektant:	Vypracoval:	 pro-project PROJECT ISA spol. s r.o. IČO:284 65 881 MARKUPOVA 2854/2a, 193 00, PRAHA 9 tel.: 222 365 391 e-mail: skvara@pro-ject.cz
Michal Škvára	Ing. J. Manda	
Objednatel: Obec Kamenný Most Kamenný Most 80, 273 26 Olovnice IČ: 00663956		HIP: Ing. Karel Kříž
Místo: Obec Kamenný Most, k.ú. Kamenný Most; 704181 a Neuměřice; 704199		Formát: 1xA4
Stavba: Vodovod a ATS Kamenný Most		Datum: 05/2014
Projektová část: SO.02 ATS - Stavební část		Měřítko: 1:200/100
Výkres: Podélný profil odpadního porubí z ATS		Stupeň: DPS
		Zakázka č.: 018/2014
		Číslo přílohy: SO.02 D.1.1.b.3