
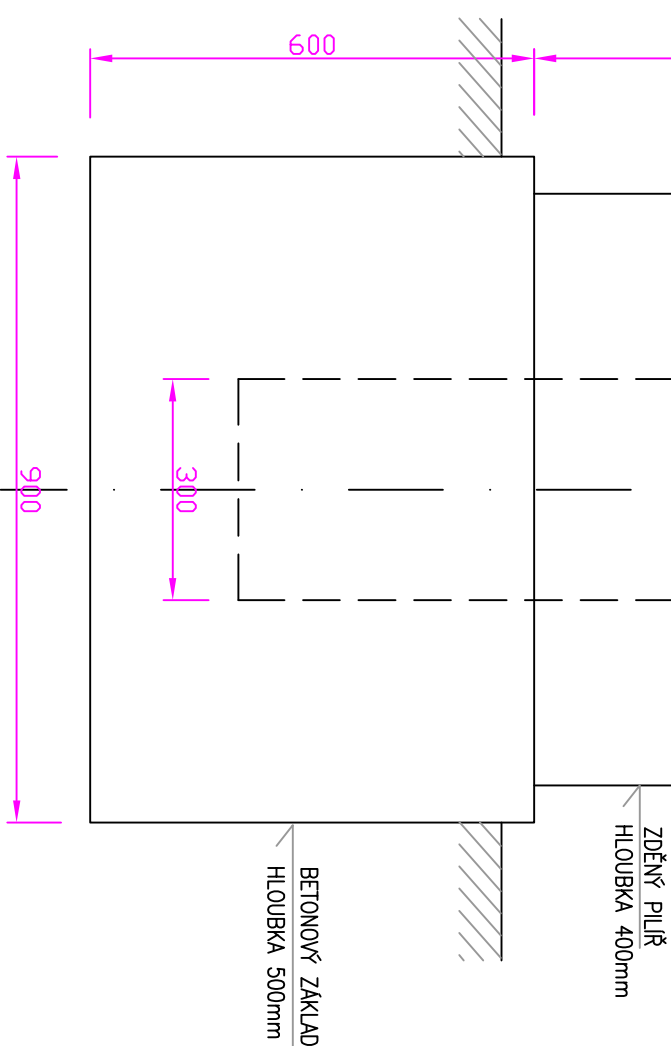


El. pilíř – provedení a rozměry

SCHEMA EL.PŘÍPOJKY

El. pilíř s rozváděčem AT Stanice
(řeší tento projekt – viz výkres PS.02-D.2.b.4)

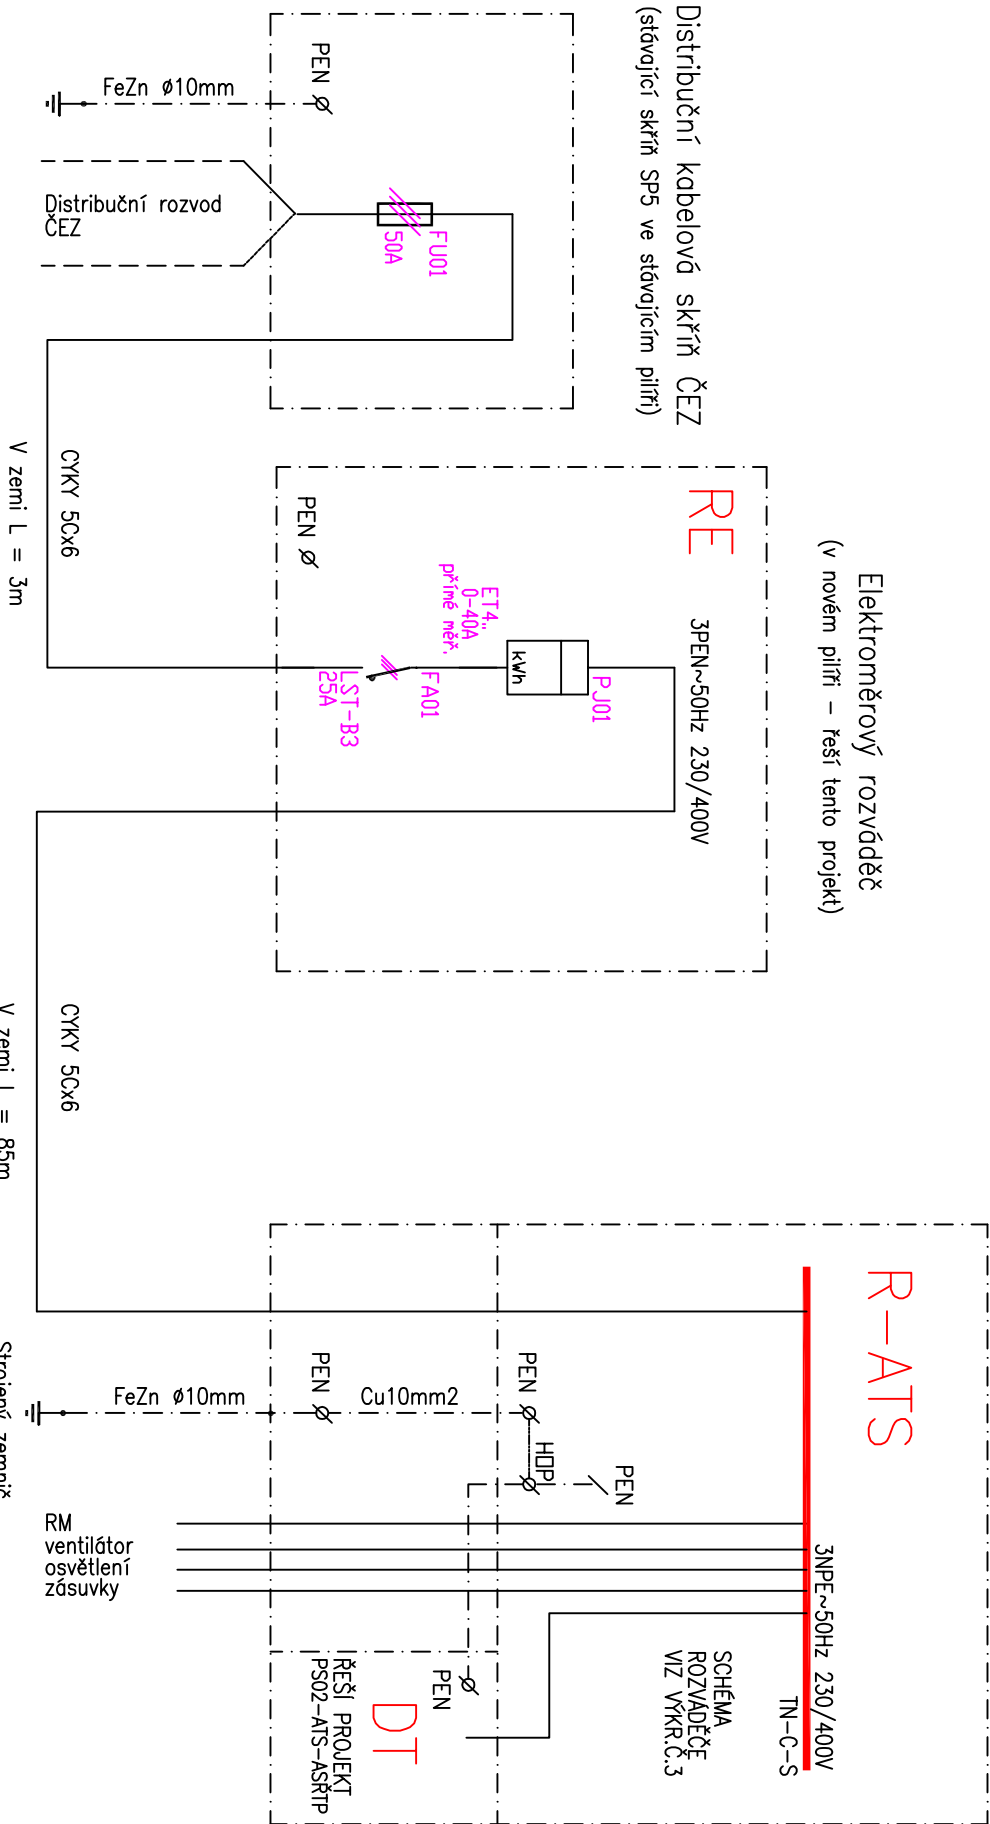

ROZVODNÁ SOUSTAVA 3NPE ~50Hz230/400V (TN-C-S)
OCHRANA PŘED ÚRAZEM EL.PROUDEM DLE ČSN 33 2000-4-41 ed.2 : AUTOMATICKÝM ODPOJENÍM OD ZDROJE

PROJEKTANT	VYPRACOVAL	KONTROLOVAL	K.Havránek Mob.: 736750951			
K.HAVRÁNEK	K.HAVRÁNEK					
OBSAH			VODOVOD A ATS KAMENNÝ MOST			
			Obec Kamenný Most			
			Část: SO.03 ATS-Elektrořípočka			
			Objednatel: VODOVODY Kladno, Mělník a.s. U vodojemu 3085, 272 80 Kladno			
NÁZEV PŘÍLOHY			SCHÉMA PŘÍPOJKY			
			SO.03-D.1.b.2			