



ÚPRAVNA VODY KNĚŽPOLE  
SO 01 AERACE - ČÁST STAVEBNÍ  
SVISLÝ ŘEZ A - A' M 1 : 75

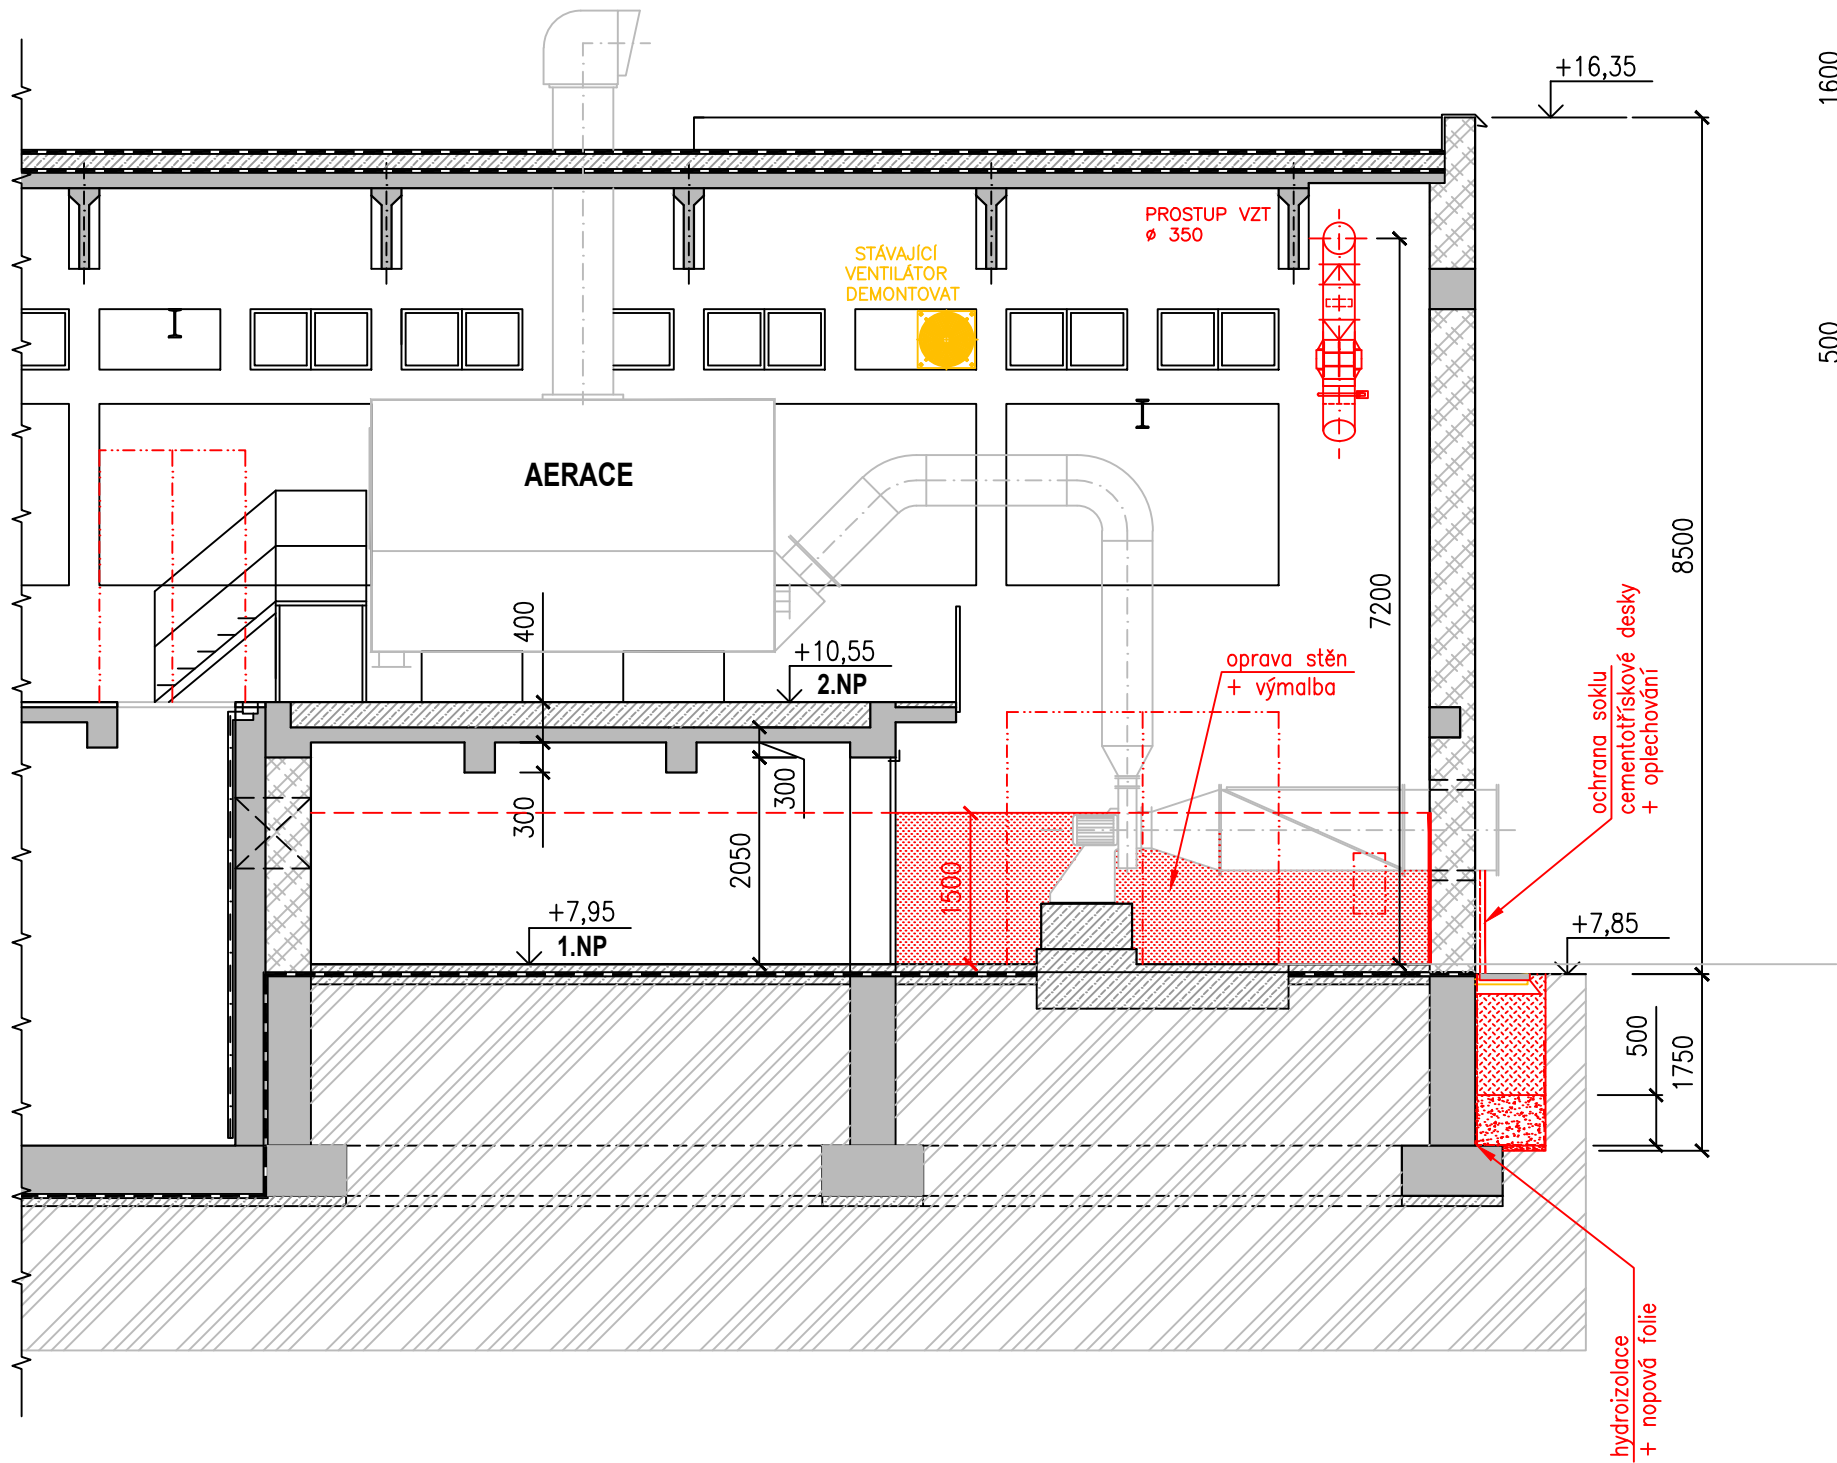

DETAIL - hydroizolace základů  
M 1 : 25

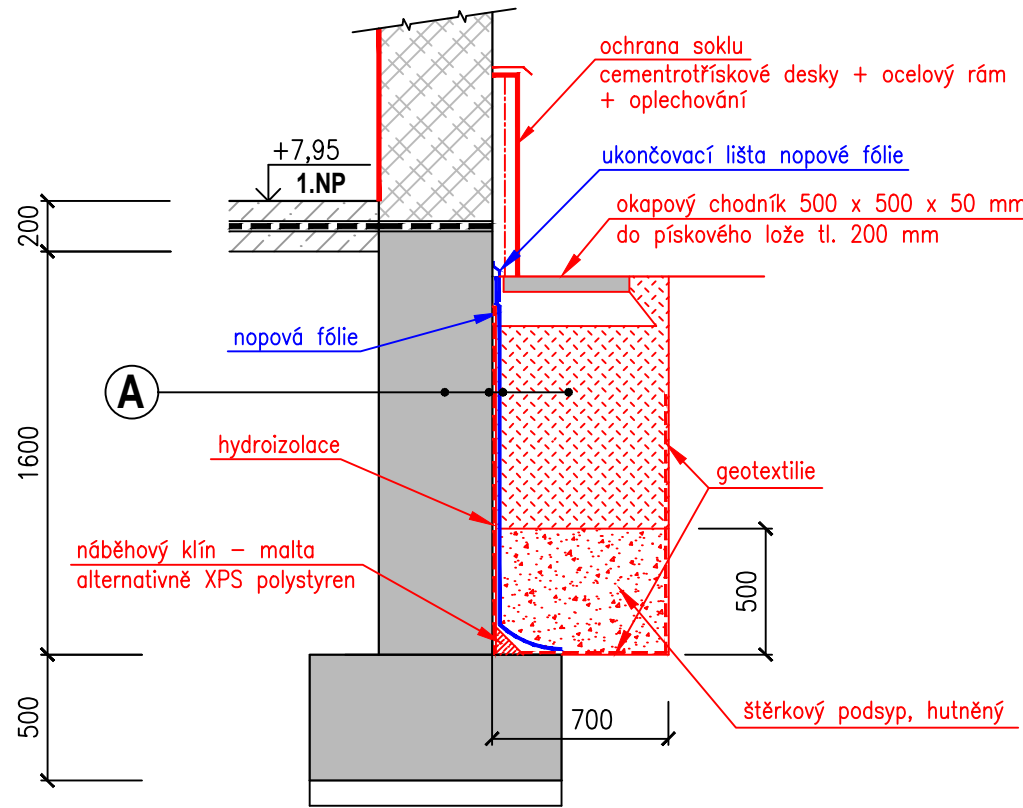

SKLADBA "A"

- STÁVAJÍCÍ ZÁKLADOVÁ KONSTRUKCE
- STÁVAJÍCÍ IZOLACE PROTI SPODNÍ VODĚ (neověřeno)
- VYSRAVENÍ POVRCHU MALTOU
- PENETRAČNÍ NÁTĚR ZA STUDENA
- ASFALTOVÝ MODIFIKOVANÝ PÁS 1x
- OCHRANA IZOLACE - NOPOVÁ FÓLIE HDPE
- ZÁSYP VÝKOPU, HUTNĚNÝ

LEGENDA MATERIÁLU

- ZDIVO STÁVAJÍCÍ
- ŽELEZOBETON, STÁVAJÍCÍ
- BETON PROSTÝ, STÁVAJÍCÍ
- OPRAVA VNITŘNÍCH STĚN
- TERÉN
- NOVÉ KONSTRUKCE
- BOURANÉ KONSTRUKCE
- TECHNOLOGIE NOVÁ

± 0,00 = 194,25

<b>VODING</b> HRANICE, spol. s r.o.		<b>VODING HRANICE, spol. s r.o.</b> Zborovská 583 753 01 Hranice Tel.: +420 581 675 211 voding@voding.cz www.voding.cz	
Tuto část dokumentace zpracoval pod č. 3548 :		<b>KONEKO, spol. s r.o.</b> Výstavní 2224/8 709 00 Ostrava Tel.: +420 596 633 836 koneko@koneko.cz www.koneko.cz	
HIP: ING. ROBERT ROH	STAVEBNÍK: SLOVÁCKÉ VaK, a.s.	SDRUŽENÍ VHK - ÚV KNĚŽPOLE	
ZODP. PROJEKTANT: ING. D. POPELÁŘ	MÍSTO (OBEC): KNĚŽPOLE		
KRESLIL: ING. R. ALRAUMOVÁ	KRAJ : ZLÍNSKÝ		
AKCE: REKONSTRUKCE A INTENZIFIKACE ÚV KNĚŽPOLE		ZAK. ČÍSLO	13 1357/1
PŘÍLOHA: SO 01 AERACE - ČÁST STAVEBNÍ SVISLÝ ŘEZ A - A'		ARCH. ČÍSLO	ZL - 165 - 1896/1
		STUPEŇ	D Z S
		DATUM	08/2024
		MĚŘÍTKO:	VÝKRES ČÍSLO:
		1 : 75	D.1.1.4