



ÚPRAVNA VODY KNĚŽPOLE
SO 03 SEDIMENTACE - ČÁST STAVEBNÍ
SVISLÝ ŘEZ B - B' M 1 : 75

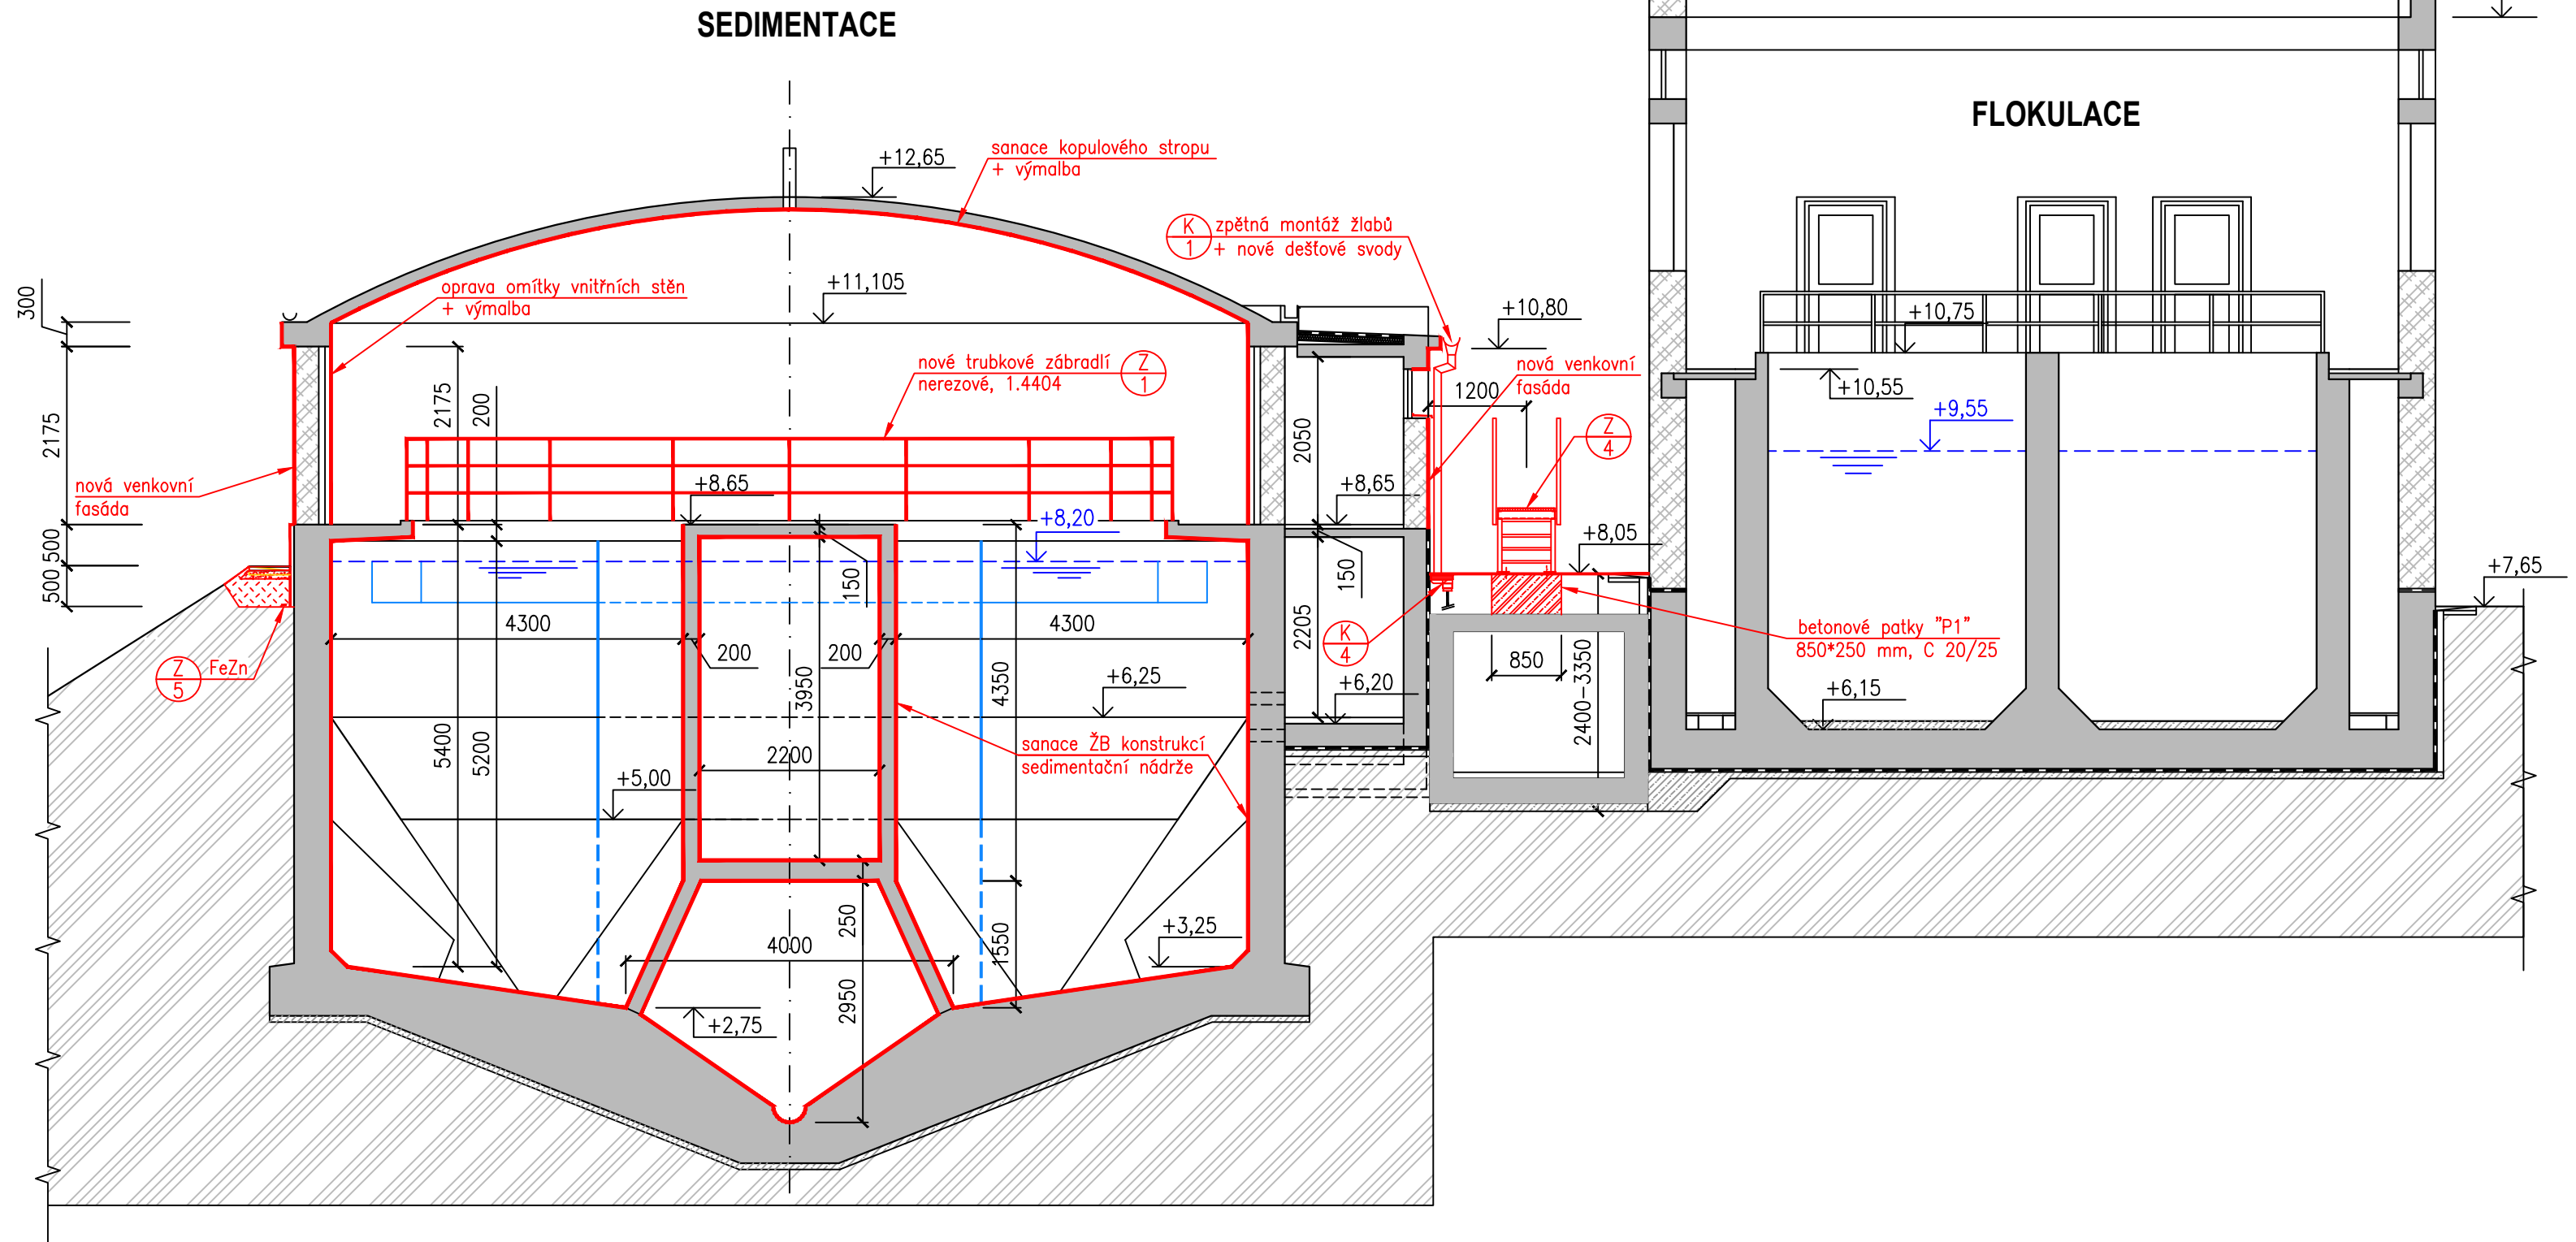

DETAIL - úprava soklu
M 1 : 25

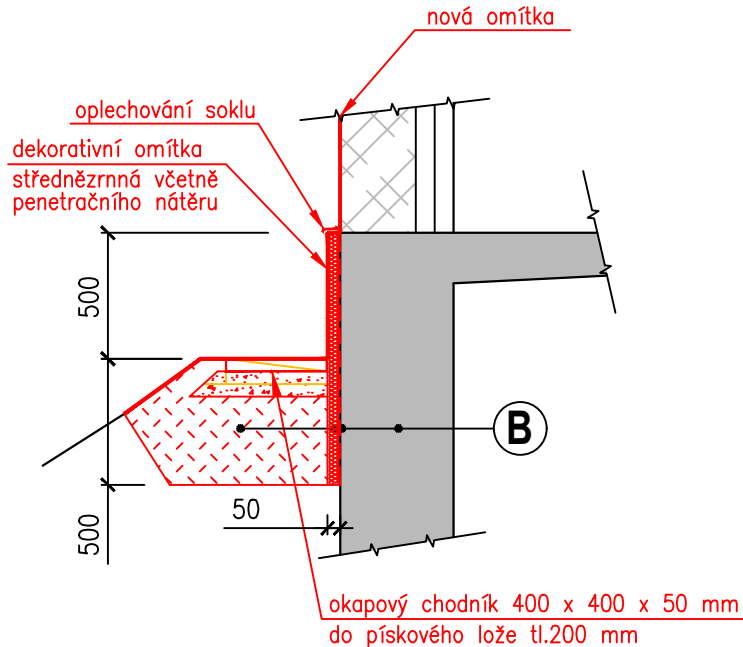

SKLADBA "B"

- STÁVAJÍCÍ ŽB KONSTRUKCE
- OČIŠTĚNÍ A VYROVNÁNÍ POVRCHU
- TEPELNÁ IZOLACE - EXTRUDOVANÝ POLYSTYRÉN TL. 50 mm
- ZÁSYP ZEMINOU, TŘÍDĚNOU, HUTNĚNÝ

LEGENDA MATERIÁLU

	ZDIVO STÁVAJÍCÍ
	ŽELEZOBETON, STÁVAJÍCÍ
	ROSTLÁ ZEMINA
	OBSYPY A ZÁSYPY
	NOVÉ KONSTRUKCE
	BOURANÉ KONSTRUKCE
	TECHNOLOGIE

± 0,00 = 194,25

VODING HRANICE, spol. s r.o.		VODING HRANICE, spol. s r.o. Zborovská 583 753 01 Hranice Tel.: +420 581 675 211 voding@voding.cz www.voding.cz	
Tuto část dokumentace zpracoval pod č. 3548 :		KONEKO, spol. s r.o. Výstavní 2224/8 709 00 Ostrava Tel.: +420 596 633 836 koneko@koneko.cz www.koneko.cz	
HIP: ING. ROBERT ROH	STAVEBNÍK: SLOVÁCKÉ VaK, a.s.	SDRUŽENÍ VH K - ÚV KNĚŽPOLE	
ZODP. PROJEKTANT: ING. D. POPELÁŘ	MÍSTO (OBEC): KNĚŽPOLE		
KRESLIL: ING. R. ALRAUMOVÁ	KRAJ : ZLÍNSKÝ		
AKCE: REKONSTRUKCE A INTENZIFIKACE ÚV KNĚŽPOLE		ZAK. ČÍSLO	13 1357/1
		ARCH. ČÍSLO	ZL - 165 - 1896/1
		STUPEŇ	D Z S
		DATUM	08/2024
PŘÍLOHA: SO 03 SEDIMENTACE - ČÁST STAVEBNÍ SVISLÝ ŘEZ B - B'		MĚŘÍTKO:	VÝKRES ČÍSLO: 1 : 75 D.1.3.6