ÚPRAVNA VODY KNĚŽPOLE

PROVOZNÍ BUDOVA, AKUMULACE A STROJOVNA

ŘEZ D-D' 1:50

POZNÁMKA

MONTÁŽE TECHNOLOGICKÝCH ZAŘÍZENÍ A ROZVODŮ POTRUBÍ V PROSTORÁCH AKUMULACE
JSOU SOUČÁSTÍ PS 06 AKUMULACE.
PŘI MONTÁŽI TECH. POTRUBÍ BUDE TOTO OSAZENO NA NEREZOVÝCH PODPĚRÁCH POD POTRUBÍM. (PS 06)

VÝMĚNA PROSKLENÝCH STĚN S DVEŘMI JE ŘEŠENA V RÁMCI OBJEKTU SO 07 PROVOZNÍ BUDOVA.

POZNÁMKA

MONTÁŽE TECHNOLOGICKÝCH ZAŘÍZENÍ A ROZVODŮ POTRUBÍ V PROSTORÁCH STROJOVNY A PROVOZNÍ BUDOVY
JSOU SOUČÁSTÍ PS 07 PROVOZNÍ BUDOVA .
PRÁCE A STAVEBNÍ ÚPRAVY SPOJENÉ S VÝMĚNOU ROZVODŮ POTRUBÍ V PROSTORÁCH STROJOVNY A PROVOZNÍ BUDOVY
JSOU SOUČÁSTÍ SO 07 PROVOZNÍ BUDOVA .

PROVOZNÍ BUDOVA

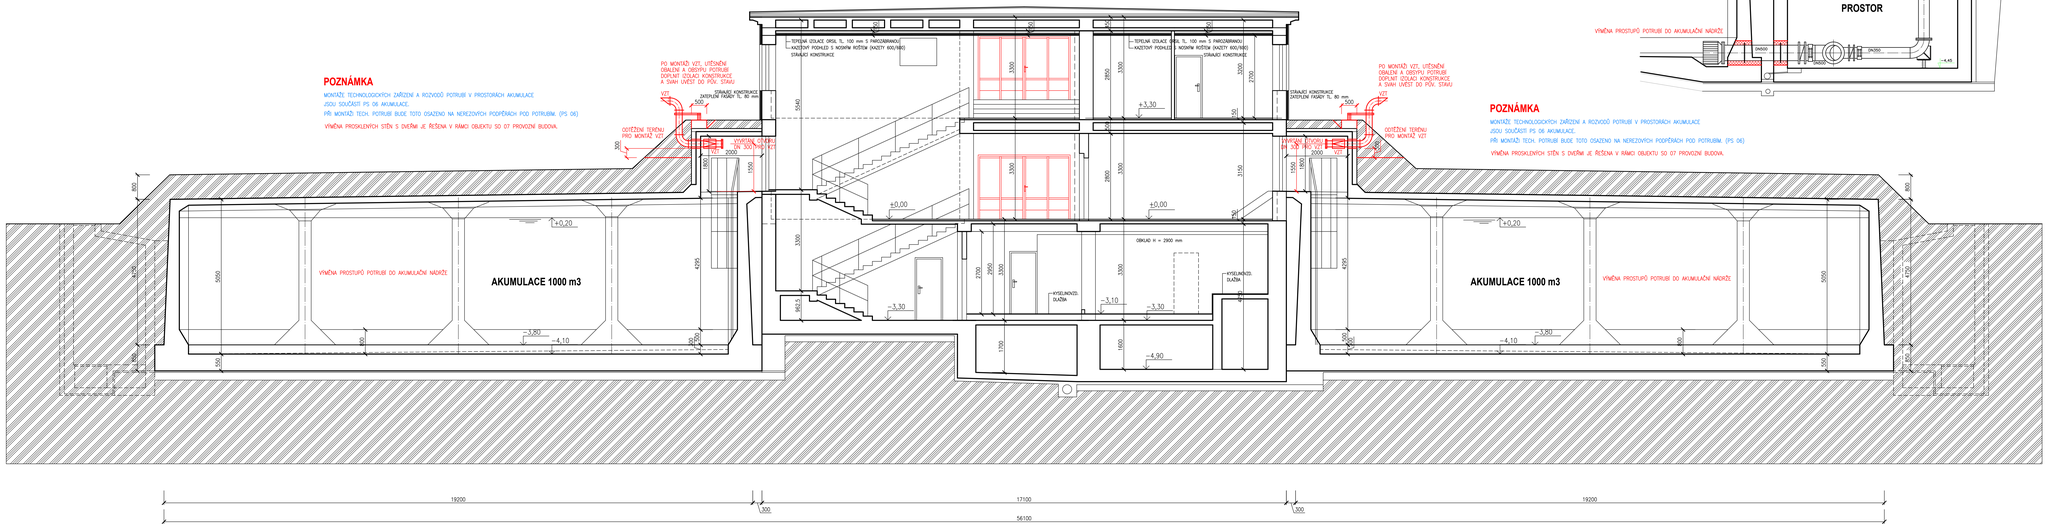

POZNÁMKA

STÁVAJÍCÍ STAVEBNÍ A OCELOVÉ KONSTRUKCE JE NUTNO PŘI PROVÁDĚNÍ STAVEBNÍCH A MONTÁŽNÍCH PRACÍ
CHRÁNIT PŘED POŠKOZENÍM PROVIZORNÍM DŘEVĚNÝM KONSTRUKCEMI SE ZAPLACHŤOVÁNÍM NEBO ZAKRYTÍM TEXTILEMI.

AKUMULACE A STROJOVNA

ŘEZ B-B' 1:50

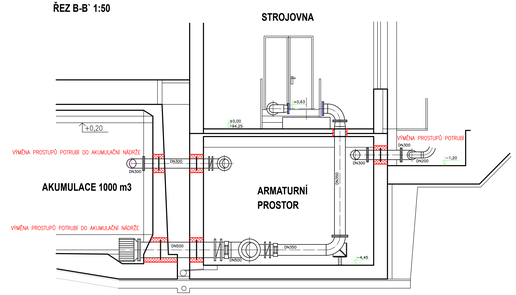

POZNÁMKA

MONTÁŽE TECHNOLOGICKÝCH ZAŘÍZENÍ A ROZVODŮ POTRUBÍ V PROSTORÁCH AKUMULACE
JSOU SOUČÁSTÍ PS 06 AKUMULACE.
PŘI MONTÁŽI TECH. POTRUBÍ BUDE TOTO OSAZENO NA NEREZOVÝCH PODPĚRÁCH POD POTRUBÍM. (PS 06)

VÝMĚNA PROSKLENÝCH STĚN S DVEŘMI JE ŘEŠENA V RÁMCI OBJEKTU SO 07 PROVOZNÍ BUDOVA.

ÚPRAVNA VODY KNĚŽPOLE

SITUAČNÍ SCHEMA

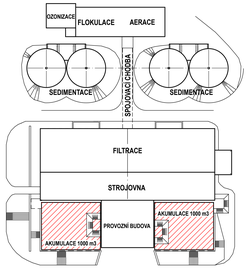

LEGENDA

- STÁVAJÍCÍ ŽB KONSTRUKCE
- STÁVAJÍCÍ ZDĚNÉ KONSTRUKCE
- NOVÉ KONSTRUKCE
- TECHNOLOGIE

± 0,00 = 194,25

VODING HRANICE, spol. s r.o.	VODING HRANICE, spol. s r.o. Zlínovská 593 763 01 Hranice	Tel.: +420 581 670 211 voding@voding.cz www.voding.cz	
KONEKO	KONEKO, spol. s r.o. Vystavná 2224/8 709 00 Ostrava	Tel.: +420 596 653 636 koneko@koneko.cz www.koneko.cz	
HIP. ING. ROBERT ROH	STAVEBNÍK: SLOVÁCKÉ VAK, a.s.	SDRUŽENÍ VHK	
ZODP. PROJEKTANT: ING.	MÍSTO (OBEC): KNĚŽPOLE	ÚV KNĚŽPOLE	
KRESLIL:	STAU: ZLÍNSKÝ		
AKCE: REKONSTRUKCE A INTENZIFIKACE ÚV KNĚŽPOLE		ZAK. ČÍSLO:	13 1 55/7/1
		ARCH. ČÍSLO:	S - 16 - 196/1
		STUPEŇ:	D ZŘ SI
		DATUM:	08/2024
PŘÍLOHA: SO 06 AKUMULACE - ČÁST STAVEBNÍ ŘEZ D-D' - NOVÝ STAV		MĚŘÍTKO: 1:50	VÝKRES ČÍSLO: D.1.6.9