


ÚPRAVNA VODY KNĚŽPOLE  
SO 01 AERACE - ČÁST STAVEBNÍ  
SVISLÝ ŘEZ B - B' M 1 : 75

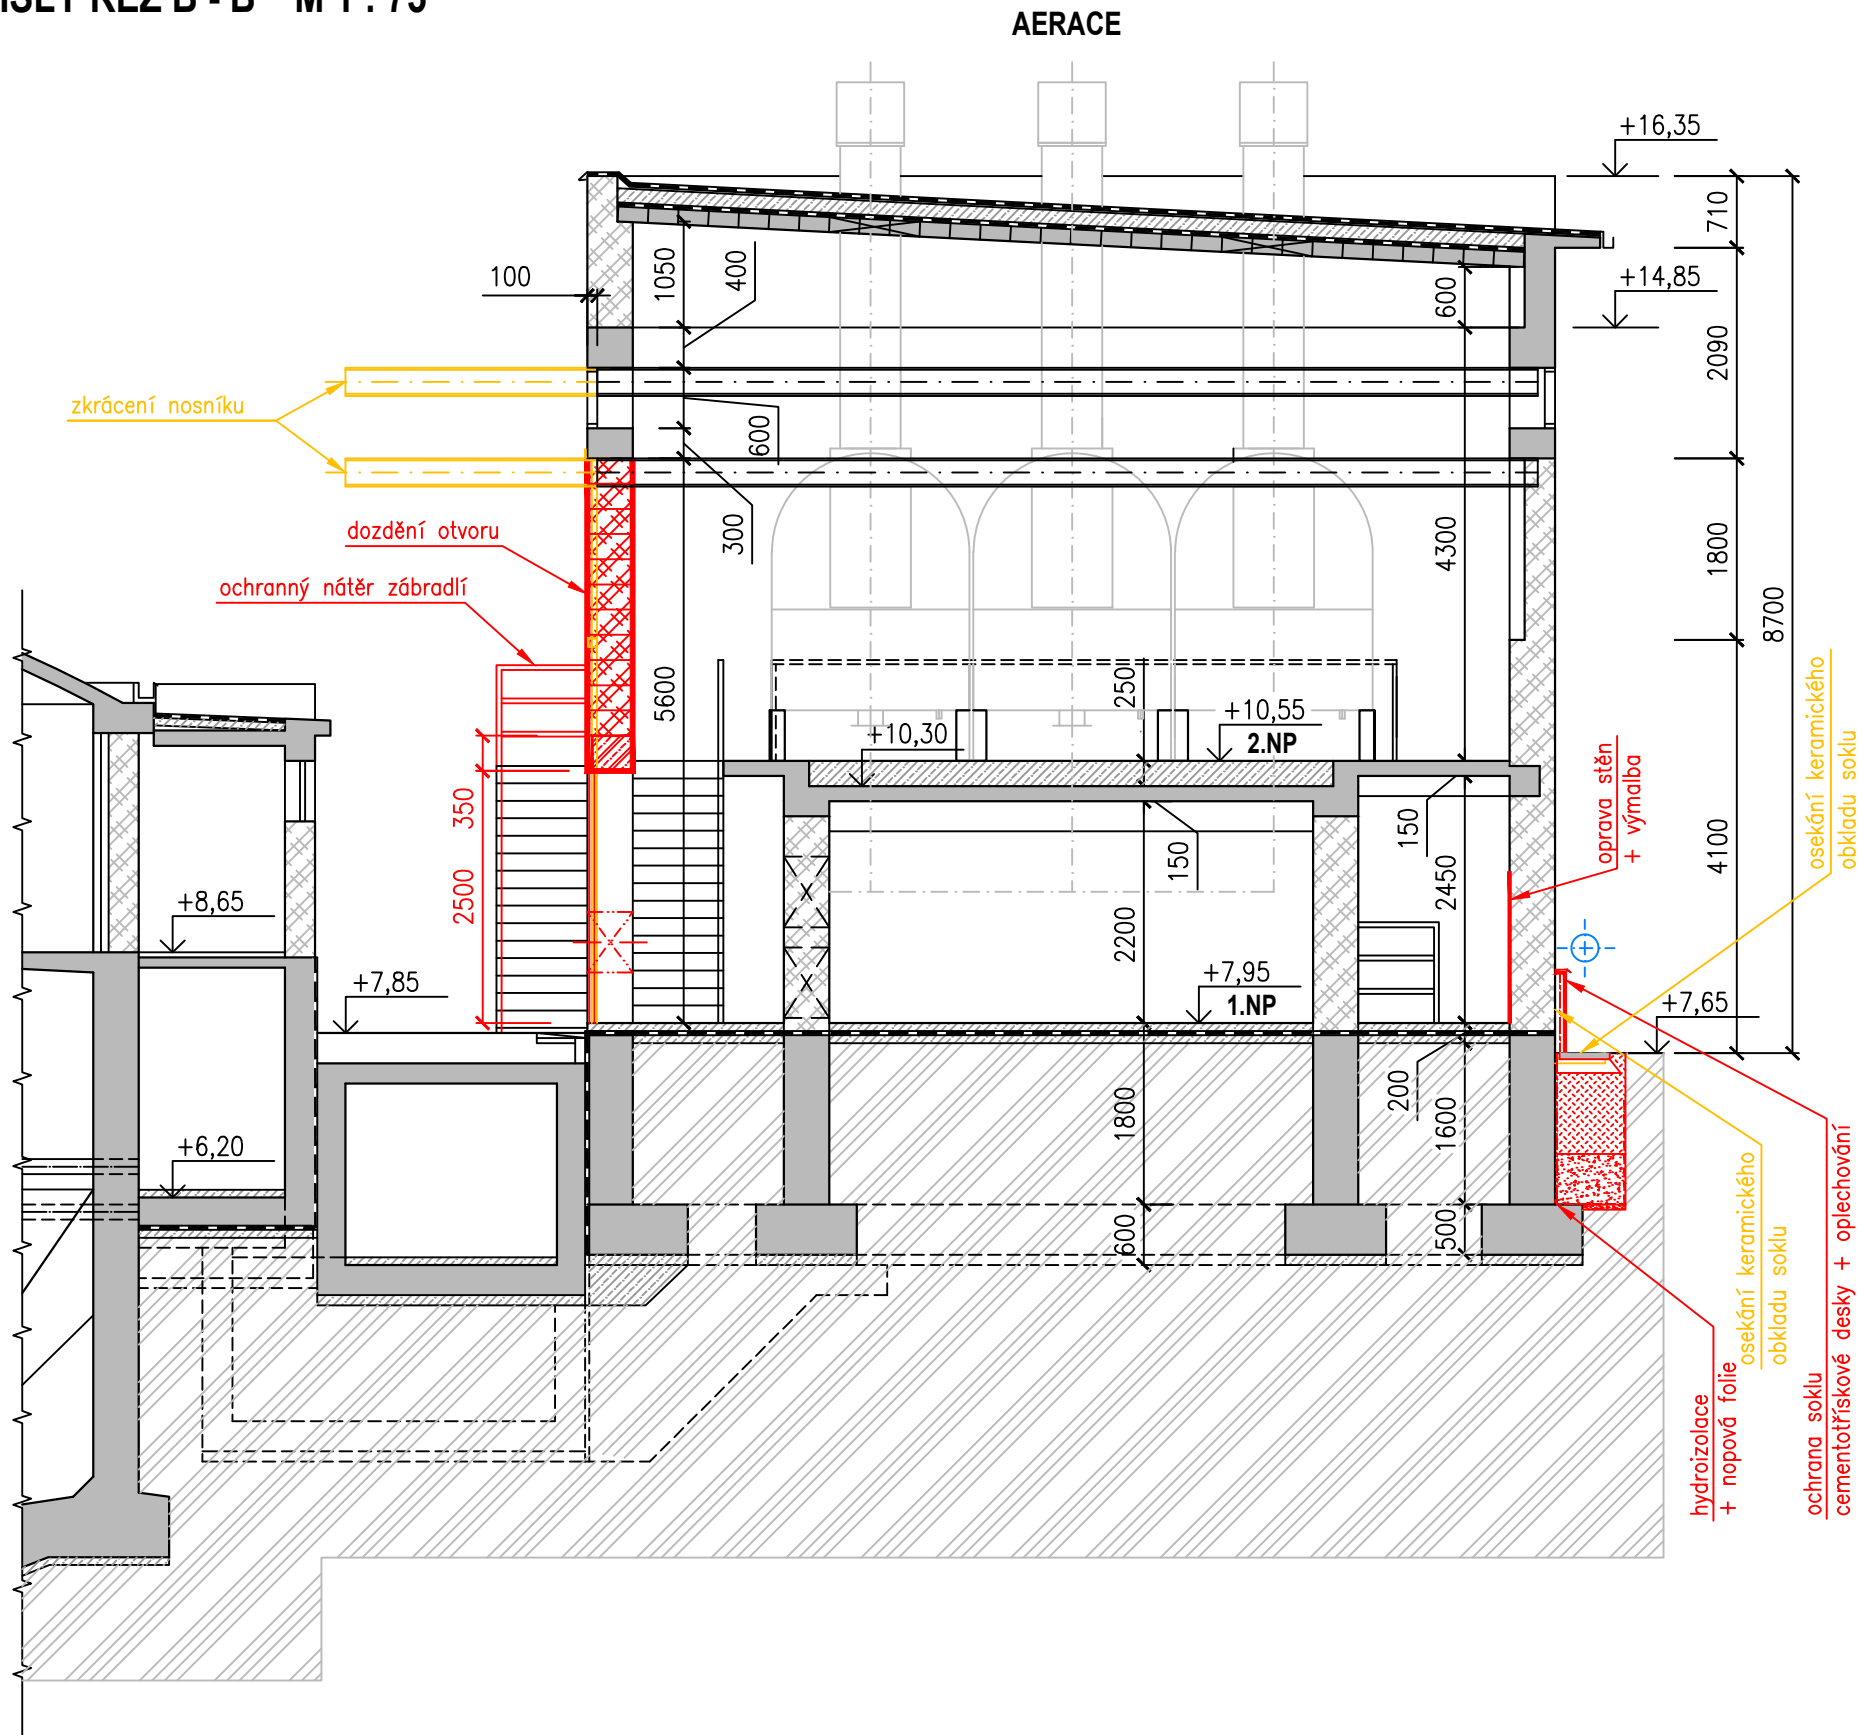

LEGENDA MATERIÁLU

- ZDIVO STÁVAJÍCÍ
- ŽELEZOBETON, STÁVAJÍCÍ
- BETON PROSTÝ, STÁVAJÍCÍ
- NOVÉ ZDIVO  
Z PÓROBETONOVÝCH TVÁRNIC TL. 450 MM
- TERÉN
- NOVÉ KONSTRUKCE
- BOURANÉ KONSTRUKCE
- TECHNOLOGIE NOVÁ

± 0,00 = 194,25

<b>VODING</b> HRANICE, spol. s r.o.		<b>VODING HRANICE, spol. s r.o.</b> Zborovská 583 753 01 Hranice Tel.: +420 581 675 211 voding@voding.cz www.voding.cz	
Tuto část dokumentace zpracoval pod č. 3548 :		<b>KONEKO, spol. s r.o.</b> Výstavní 2224/8 709 00 Ostrava Tel.: +420 596 633 836 koneko@koneko.cz www.koneko.cz	
<b>KONEKO</b>			
HIP: ING. ROBERT ROH	STAVEBNÍK: SLOVÁCKÉ VaK, a.s.	SDRUŽENÍ VHK - ÚV KNĚŽPOLE	
ZODP. PROJEKTANT: ING. D.POPELÁŘ	MÍSTO (OBEČ): KNĚŽPOLE		
KRESLIL: ING. R. ALRAUMOVÁ	KRAJ : ZLÍNSKÝ		
AKCE: REKONSTRUKCE A INTENZIFIKACE ÚV KNĚŽPOLE		ZAK. ČÍSLO	13 1357/1
		ARCH. ČÍSLO	ZL - 165 - 1896/1
		STUPEŇ	DZS
		DATUM	08/2024
PŘÍLOHA: SO 01 AERACE - ČÁST STAVEBNÍ SVISLÝ ŘEZ B - B'		MĚŘÍTKO: 1 : 75	VÝKRES ČÍSLO: D.1.1.5