



ÚPRAVNA VODY KNĚŽPOLE
SO 01 AERACE - ČÁST STAVEBNÍ
SVISLÝ ŘEZ - VZDUCHOTECHNIKA M 1 : 75

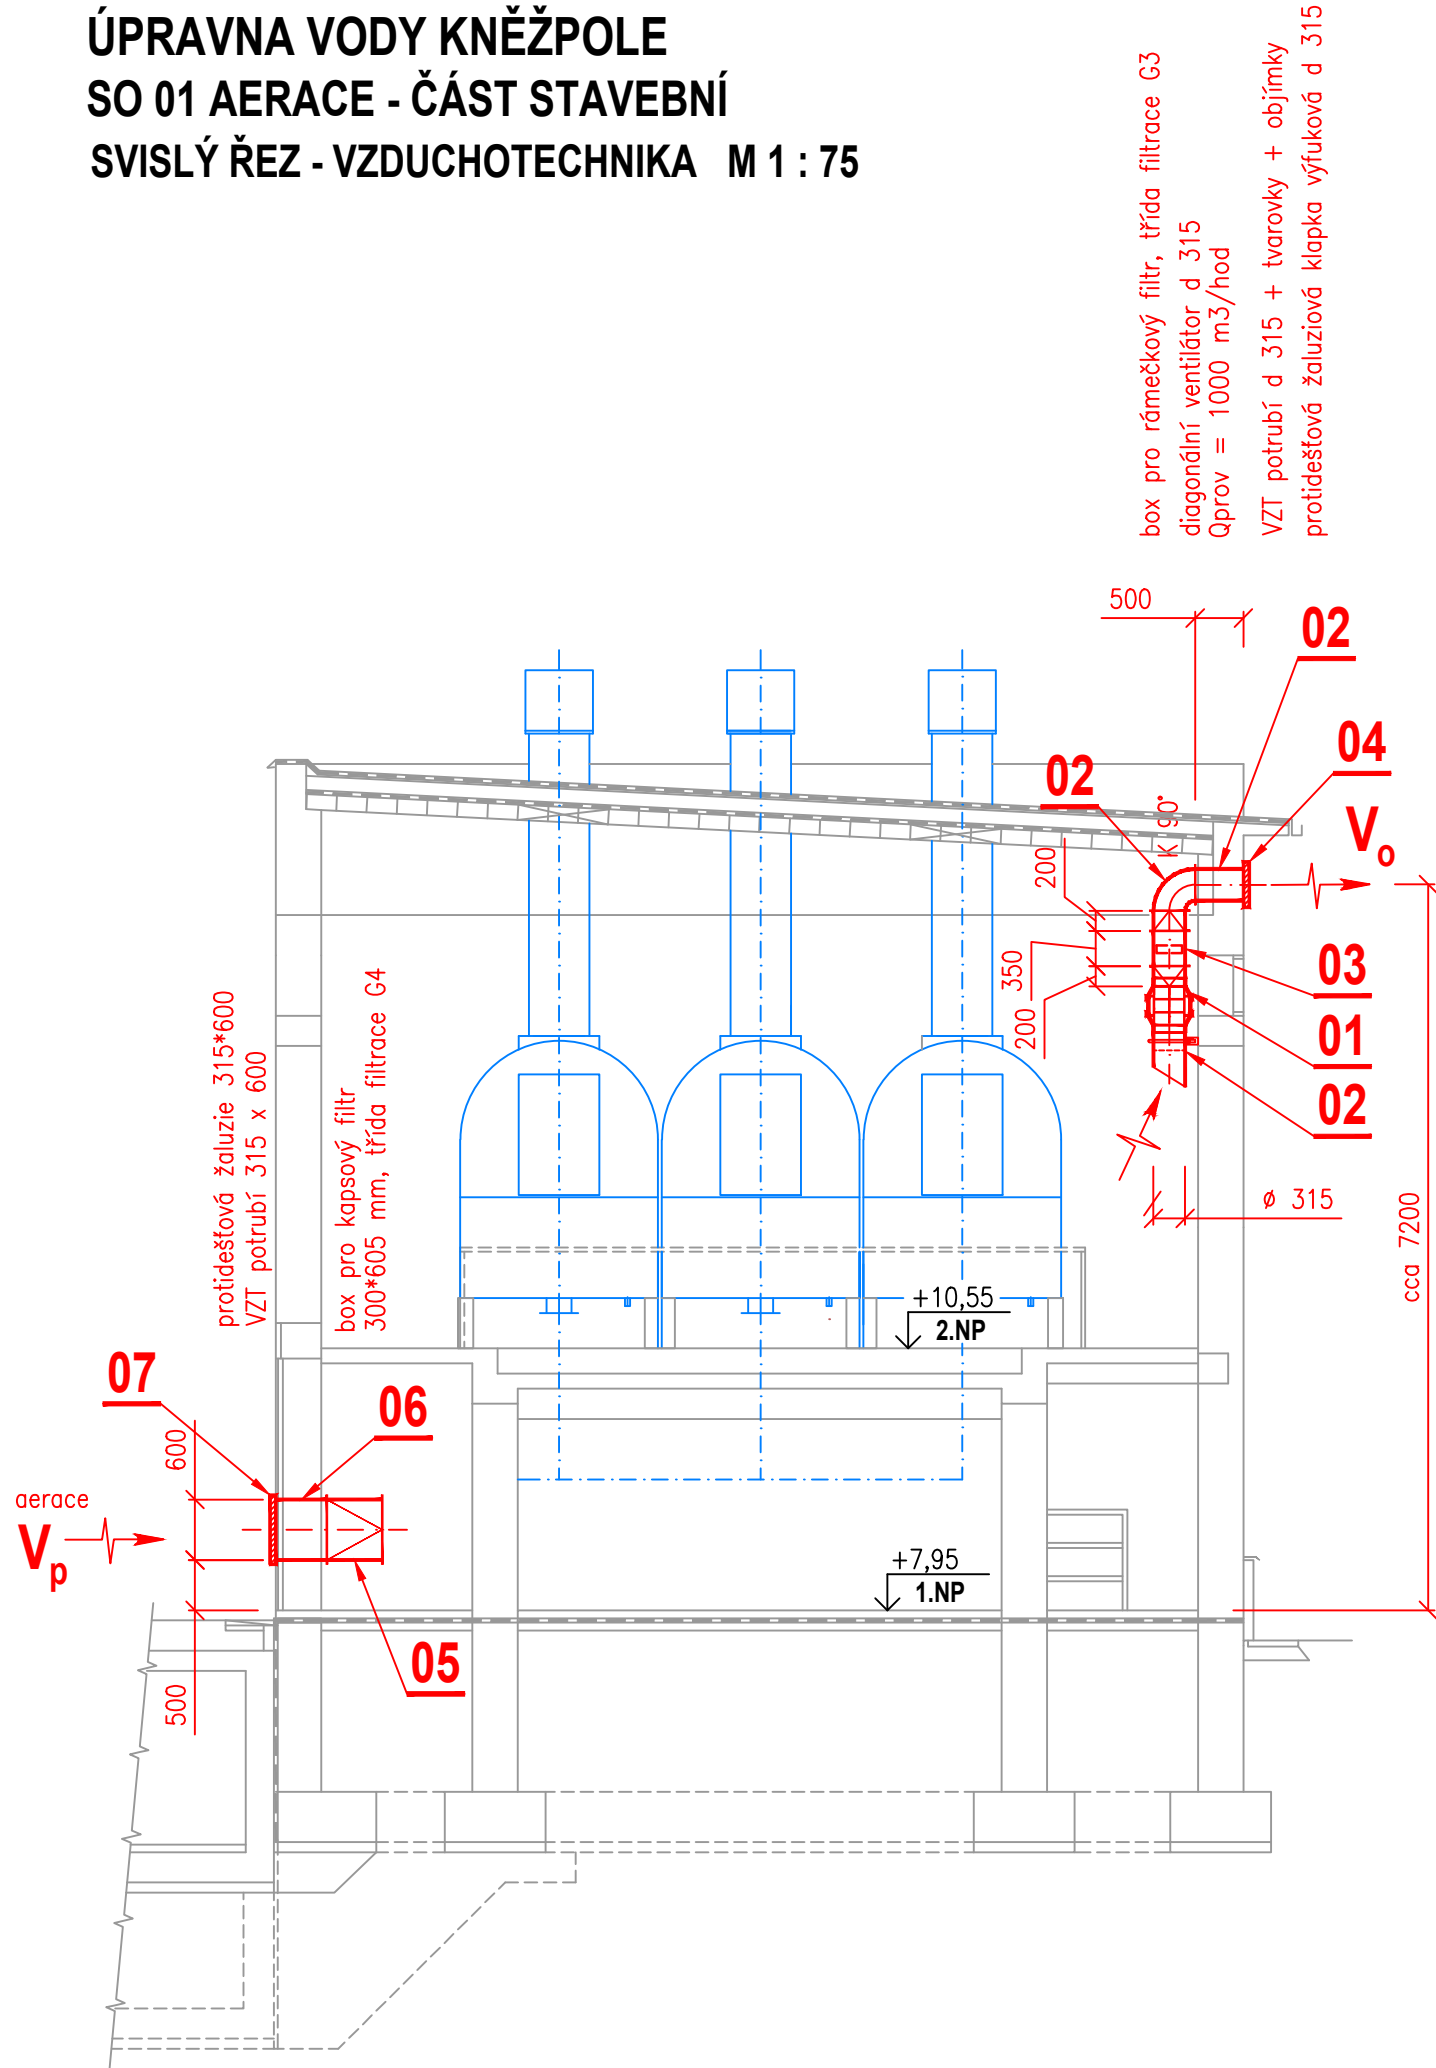

SO 02 FLOKULACE - ČÁST STAVEBNÍ
SVISLÝ ŘEZ - VZDUCHOTECHNIKA M 1 : 75

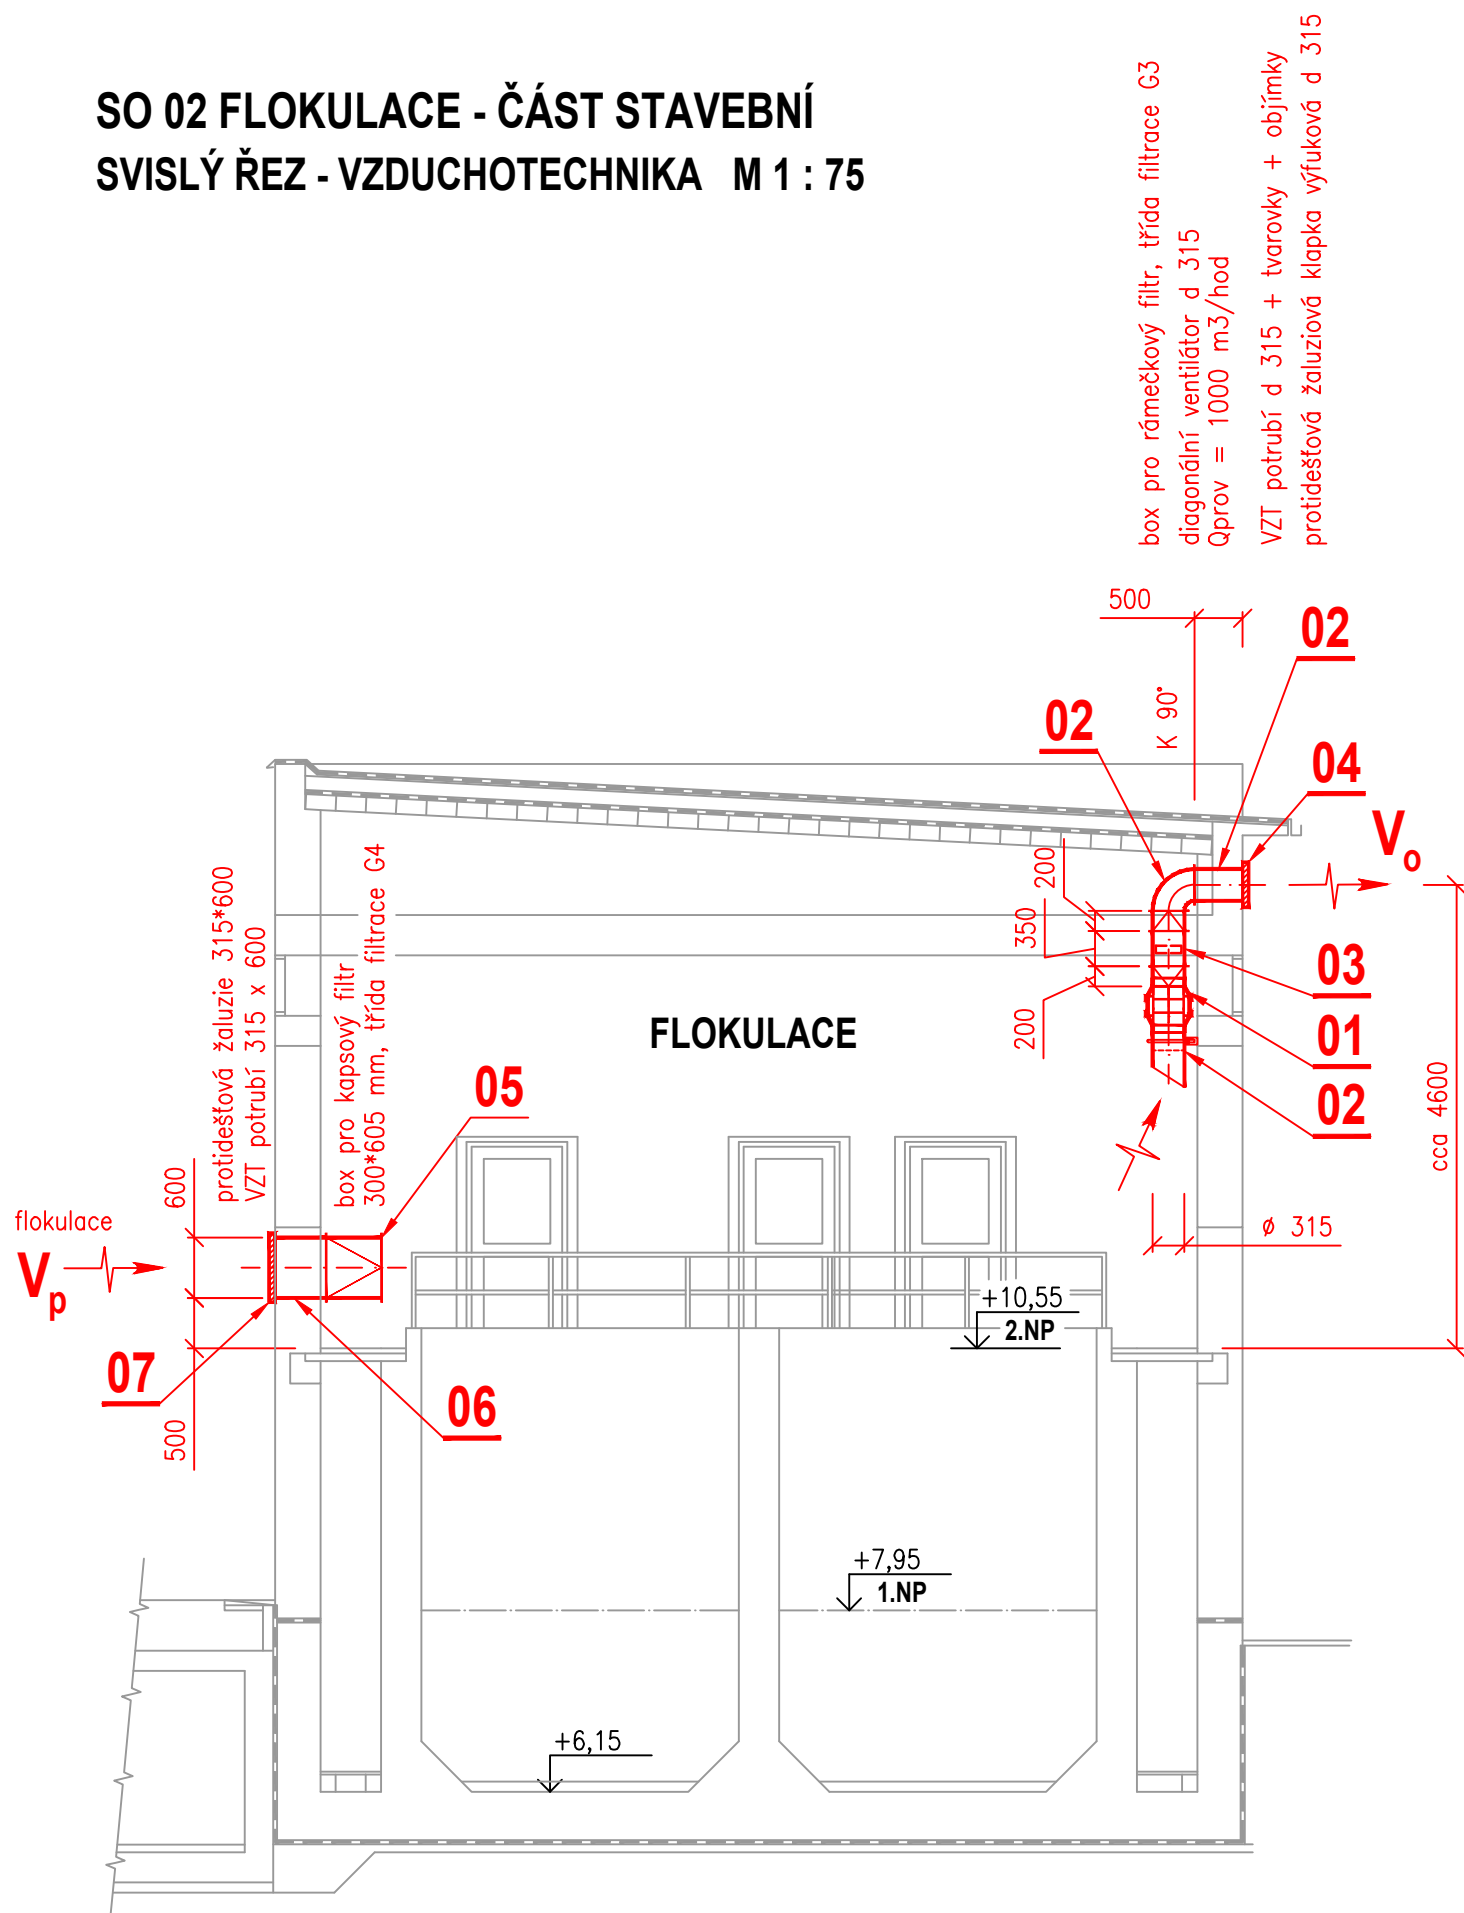

± 0,00 = 194,25

<div>VODING HRANICE, spol. s r.o.</div>		VODING HRANICE, spol. s r.o. Zborovská 583 753 01 Hranice		Tel.: +420 581 675 211 voding@voding.cz www.voding.cz			
Tuto část dokumentace zpracoval pod č. 3548 :				KONEKO, spol. s r.o. Výstavní 2224/8 709 00 Ostrava		Tel.: +420 596 633 836 koneko@koneko.cz www.koneko.cz	
HIP: ING. ROBERT ROH		STAVEBNÍK: SLOVÁCKÉ VaK, a.s.		SDRUŽENÍ VHK - ÚV KNĚŽPOLE			
ZODP. PROJEKTANT: ING. D.POPELÁŘ		MÍSTO (OBEC): KNĚŽPOLE					
KRESLIL: ING. R. ALRAUMOVÁ		KRAJ : ZLÍNSKÝ					
AKCE: REKONSTRUKCE A INTENZIFIKACE ÚV KNĚŽPOLE				ZAK. ČÍSLO		13 1357/1	
				ARCH. ČÍSLO		ZL - 165 - 1896/1	
				STUPEŇ		DZS	
				DATUM		08/2024	
PŘÍLOHA: SO 01 AERACE – ČÁST STAVEBNÍ SO 02 FLOKULACE – ČÁST STAVEBNÍ VZDUCHOTECHNIKA - svislé řezy				MĚŘÍTKO:		VÝKRES ČÍSLO:	
				1 : 75		D.1.1.8	