



Posedová zídka - rozvinutý konstrukční pohled M 1:50

pohled podélný

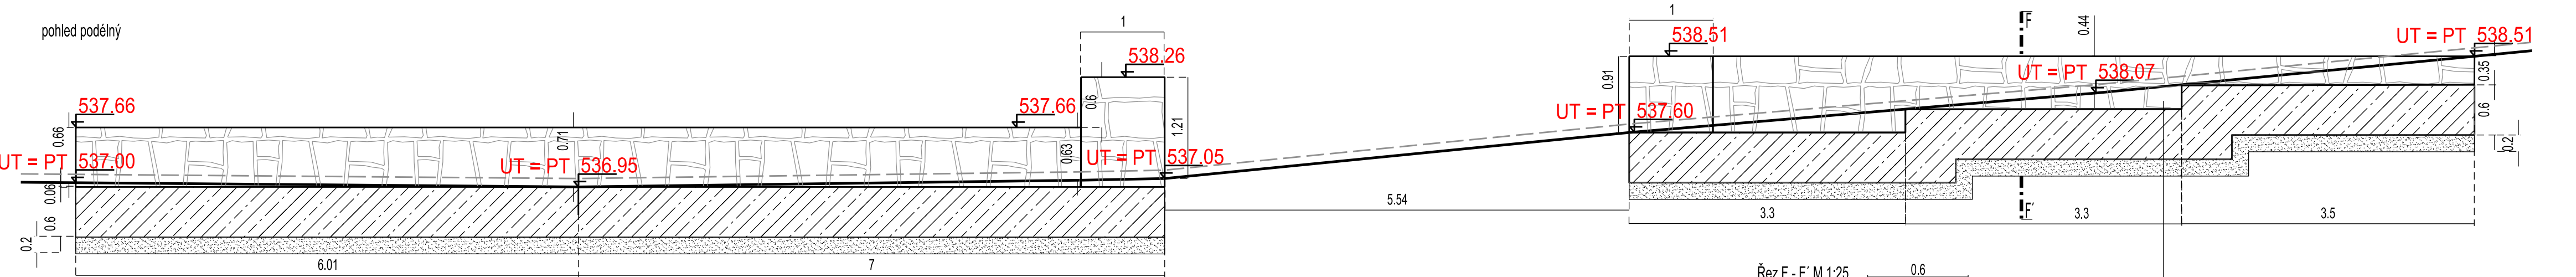

Zídka s dřevěnou lavicí M 1:25




půdorys

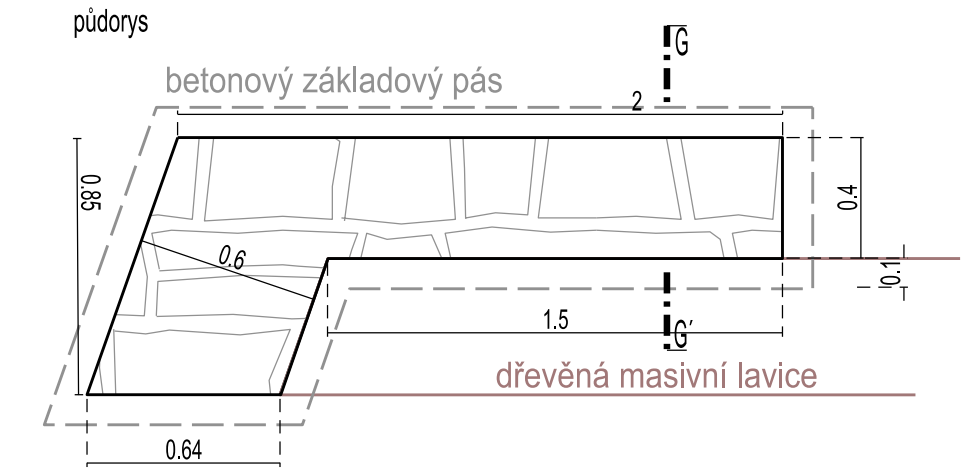


Obruba u stávající komunikace

Řez H - H'

pohled podélný

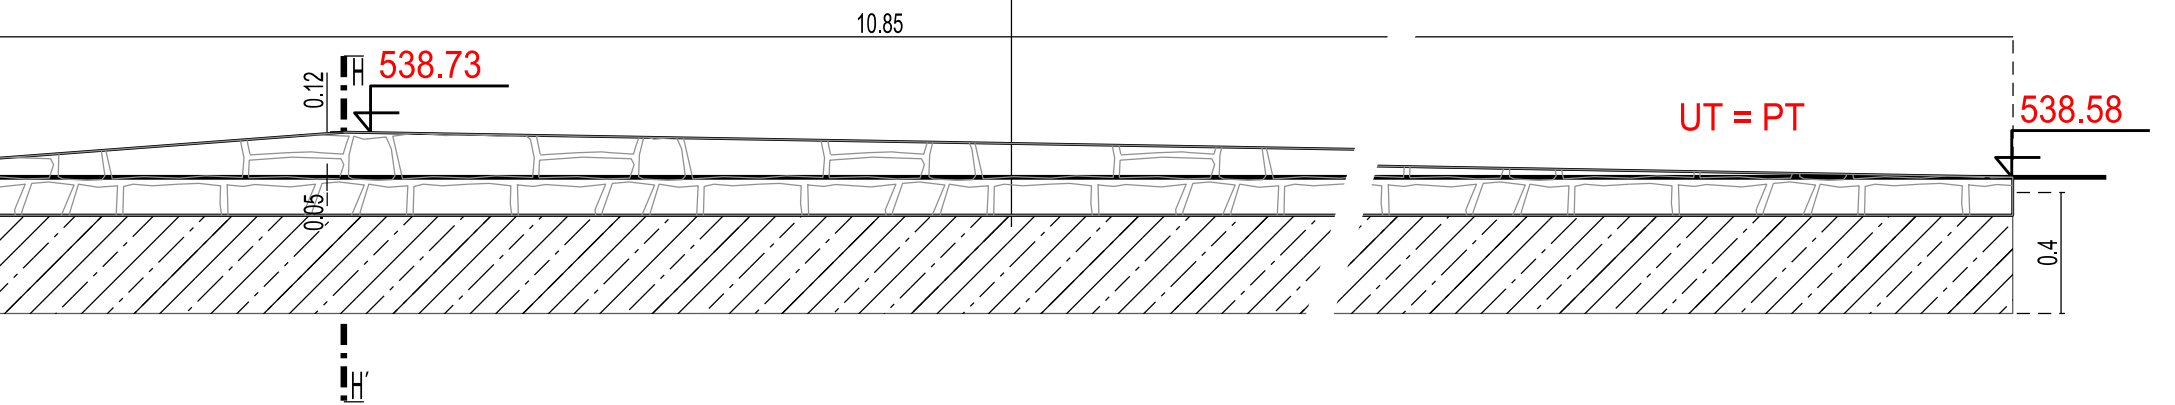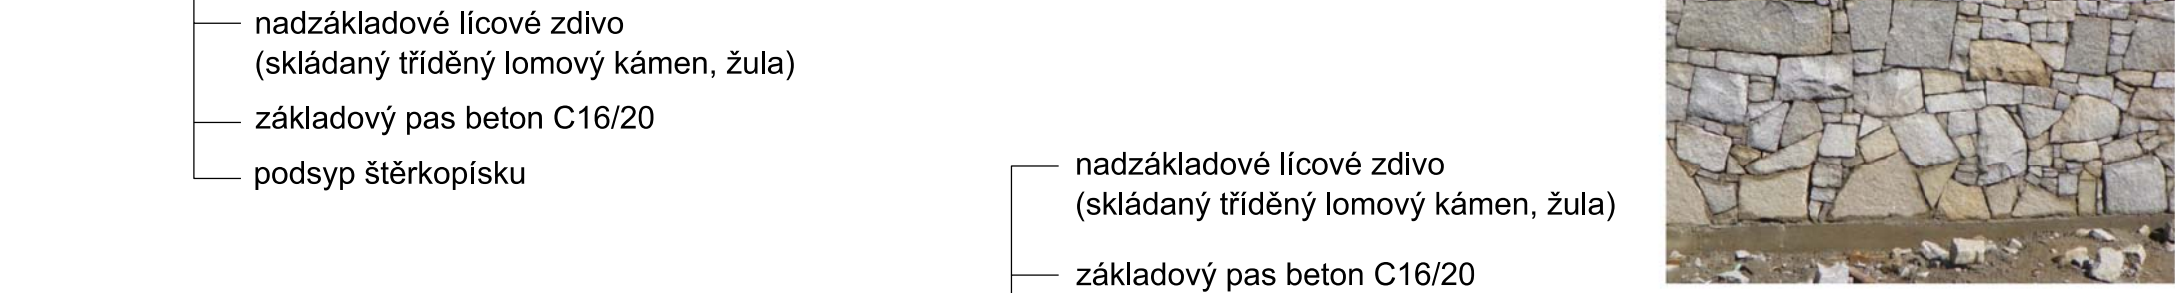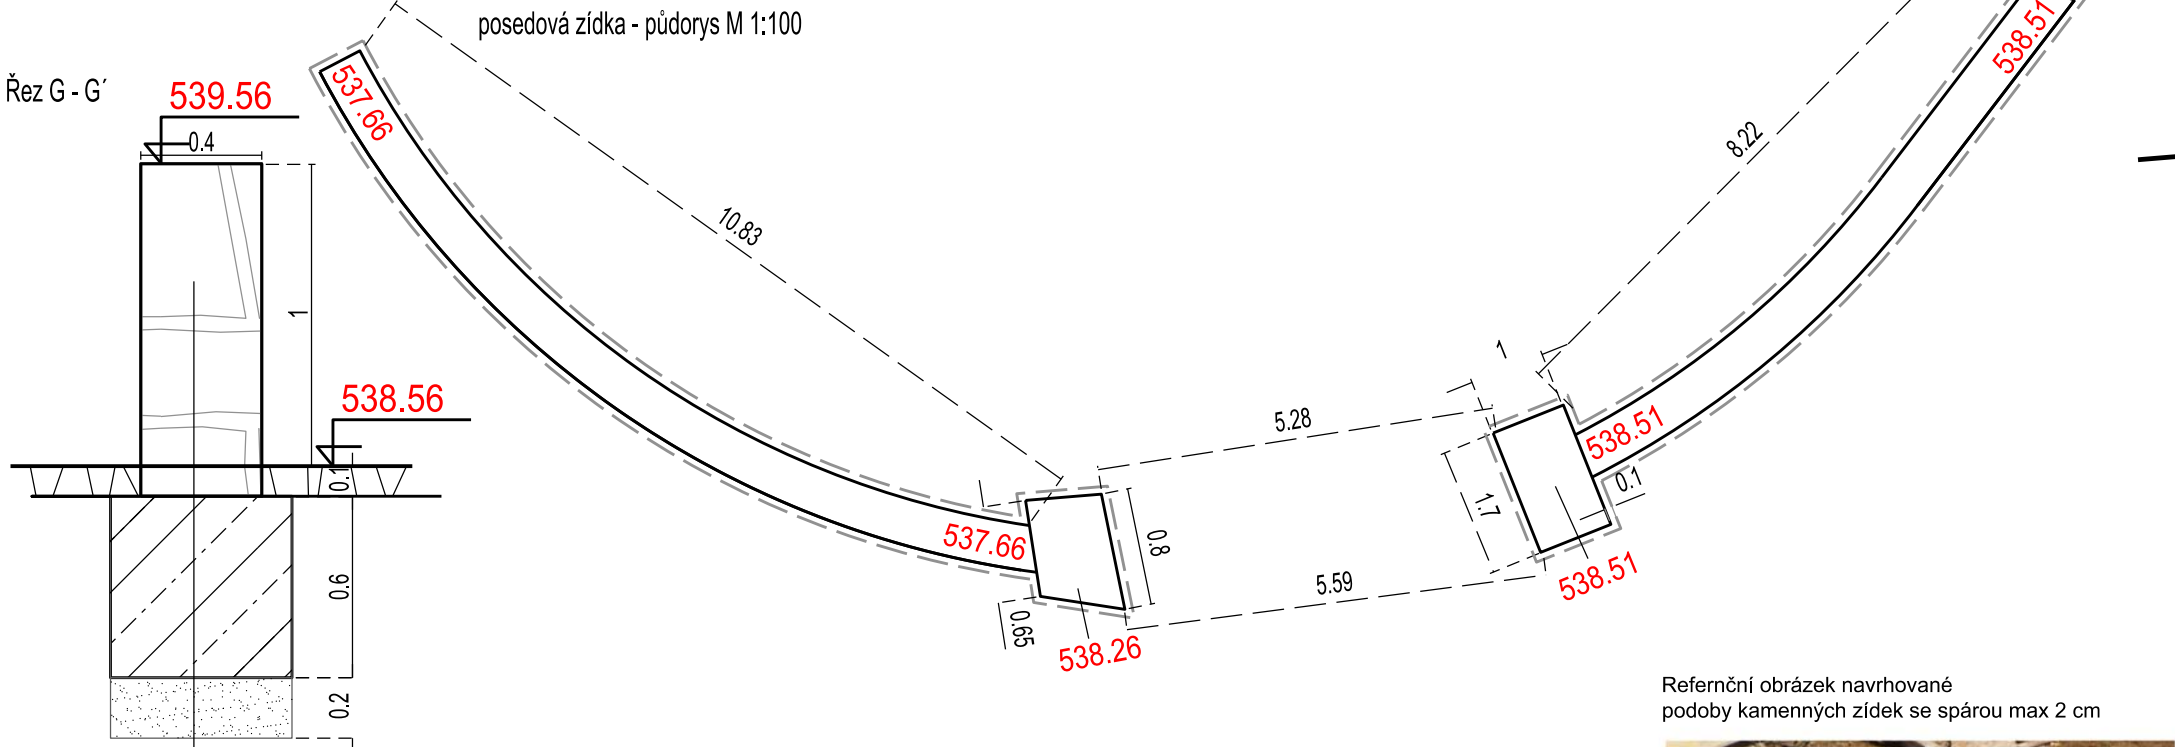

Řez F - F' M 1:25

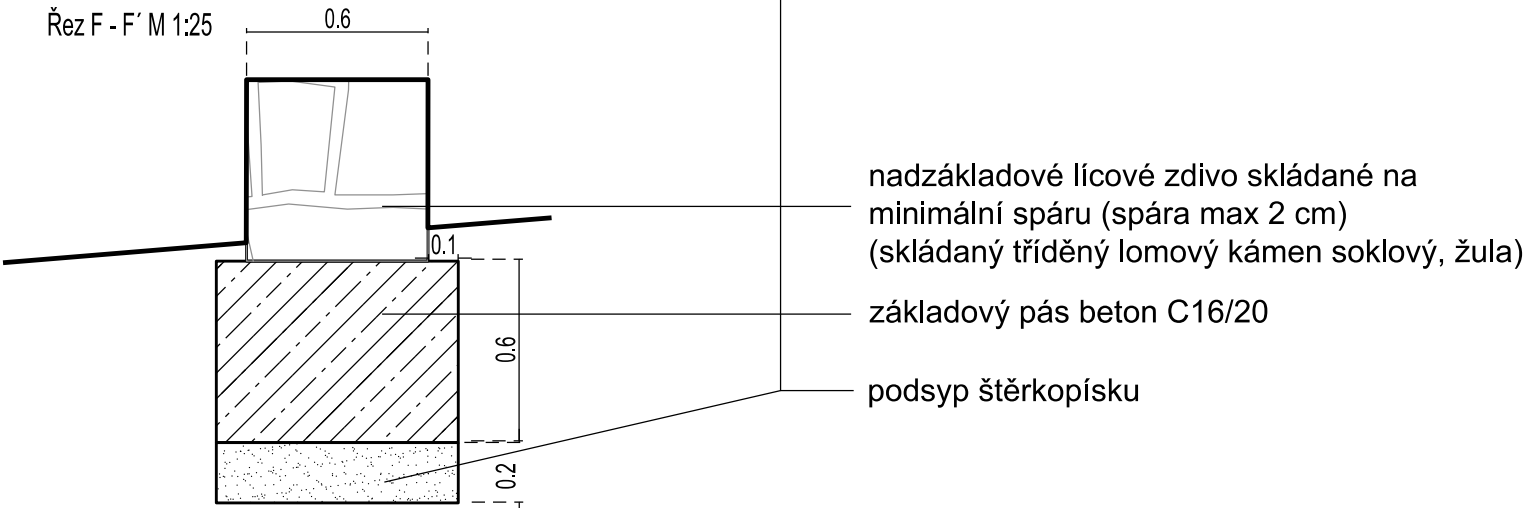

UPOZORNĚNÍ:

- VŠECHNY ROZMĚRY A KÓTY NUTNO PROVĚRIT NA STAVBĚ.
- DOKUMENTACE NENAHRAZUJE VÝROBNÍ (DÍLENSKOU) DOKUMENTACI. TA BUDE ZPRACOVÁNA A PŘEDLOŽENA ARCHITEKTOVI KE SCHVÁLENÍ. VŠECHNY NEJASNOSTI UPŘESNÍ PROJEKTANT PŘED ZADÁNÍM DO VÝROBY. DODAVATEL GARANTUJE TECHNICKÉ PARAMETRY, VČETNĚ TUHOSTI A SPLNĚNÍ VŠECH BEZPEČNOSTNÍCH A STATICKÝCH POŽADAVKŮ.
- BAREVNÉ A MATERIÁLOVÉ ŘEŠENÍ VŠECH PRVKŮ BUDE UPŘESNĚNO PŘED KONEČNOU OBJEDNÁVKOU, A TO NA ZÁKLADĚ PŘEDLOŽENÝCH VZORNÍKŮ A JEDNOTLIVÝCH PROVEDENÝCH VZORKŮ PO DOHODĚ S INVESTOREM. VEŠKERÉ ZÍDKY JSOU KAMENICKOU PRACÍ. NEJPRVE BUDE ZFOTOVEN 1 M<sup>2</sup> ZÍDKY KTERÝ BUDE ODSOUHLASEN AD. ZÍDKY BUDOU SE ZTRACENOU SPÁROU O MAX. PRŮMĚRU 1 CM.
- VEŠKERÉ KAMENNÉ ZÍDKY BUDOU SKLÁDÁNY NA MINIMÁLNÍ SPÁRU ( MAXIMÁLNÍ VELIKOST SPÁR 2 CM) KÓTOVÁNO V METRECH, VÝŠKOVÝ SYSTÉM BPV, POLOHOVÝ SYSTÉM S-JTSK

Referenční obrázek navrhované podoby kamenných zídek se spárou max 2 cm



		akce		razítko	
		REVITALIZACE LOKALITY "U TŘÍ KŘÍŽŮ"			
objednatel		Město Velké Meziříčí, Radnická 29 /1, 594 13 Velké Meziříčí			
zodpovědný projektant		Ing. Marek Holán, Veslařská 66, 637 00 Brno			
zpracoval		Ing. Martin Horký		paré	
stupeň	DPS	projektová část SO VENKOVNÍ ÚPRAVY		D.1	
datum	09 / 2022				
formát	3 x A4	příloha ZÍDKY		příloha	D.1.06
měřítko	1 : 25				