



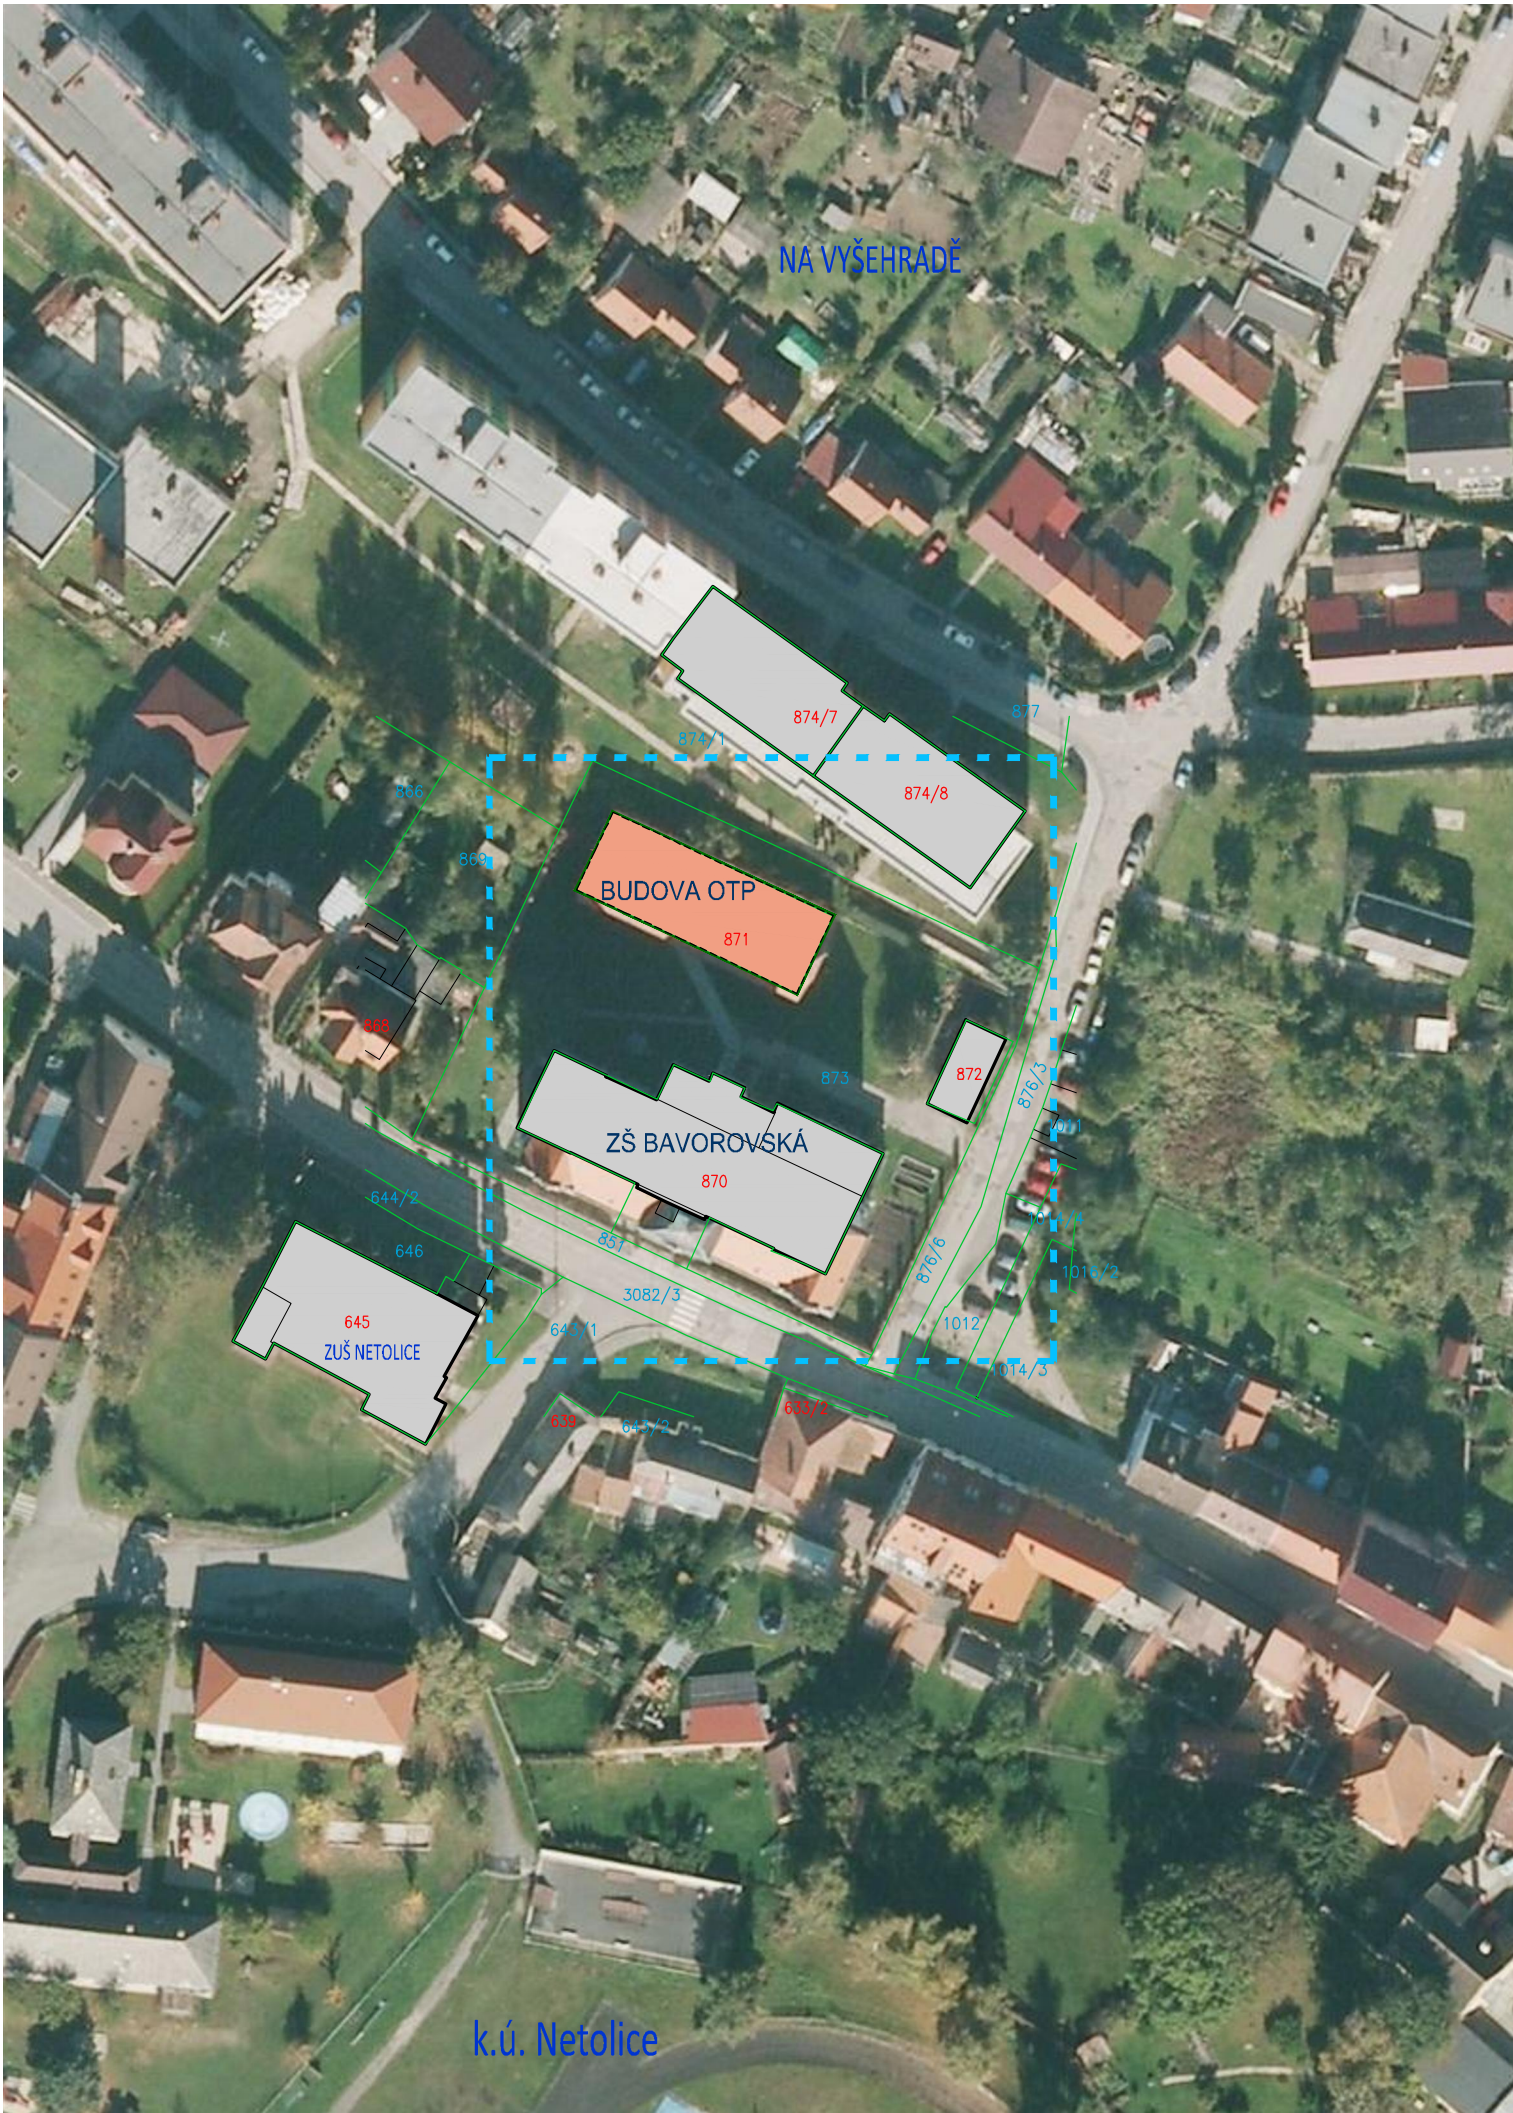

LEGENDA :	
	HRANICE POZEMKŮ DLE KATASTRÁLNÍ MAPY (KN)-STAV
k.ú. Netolice	POPIS KATASTRÁLNÍHO ÚZEMÍ / POPIS OBJEKTŮ A LOKALIT
4070/2	ČÍSLO PARCELY DLE KATASTRÁLNÍ MAPY (DKM)-POZEMKOVÁ PARCELA
4071/3	ČÍSLO PARCELY DLE KATASTRÁLNÍ MAPY (DKM)-STAVEBNÍ PARCELY
	ŘEŠENÉ ÚZEMÍ
	STÁVAJÍCÍ OBJEKTY
	STAVEBNÍ ÚPRAVY BUDOVY ODBORNĚ TECHNICKÉHO PAVILONU ZŠ BAVOROVSKÁ

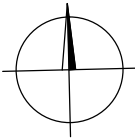

±0,000=PODLAHA 1.NP (STAV)
±0,000=426,840

VÝŠKOVÝ SYSTÉM - BpV
POLOHOVÝ SYSTÉM - JTSK
Brůha a Krampera, architekti, spol.s r.o.
PROJEKČNÍ A INŽENÝRSKÁ KANCELÁŘ, RIEGROVA 1745/59, 370 01 Č.BUDĚJOVICE tel:385311057 info@bkarchitekti.cz

BRŮHA KRAMPERA ARCHITEKTI	VEDOUCÍ PROJEKTANT	ZODPOVĚDNÝ PROJEKTANT	KRESLIL
	ING. ARCH. JIŘÍ BRŮHA	ING. ARCH. JIŘÍ BRŮHA	TOMÁŠ KUNEŠ
	ING. VÁCLAV KRAMPERA	ING. VÁCLAV KRAMPERA	
INVESTOR Město Netolice, Mírové Náměstí 208, 38411 Netolice			
AKCE STAVEBNÍ ÚPRAVY BUDOVY ODBORNĚ TECHNICKÉHO PAVILONU V AREÁLU ZŠ BAVOROVSKÁ, NETOLICE parc.č. 871 - k.ú. NETOLICE			ČÍSLO VÝKRESU C.1
VÝKRES SITUAČNÍ VÝKRES ŠIRŠÍCH VZTAHŮ			ČÍSLO PARÉ
STUPEŇ PDPS	MĚŘÍTKO 1:1000	DATUM květen 2017	
FORMÁT 2x A4	ČÍSLO ZAKÁZKY 17-025		