


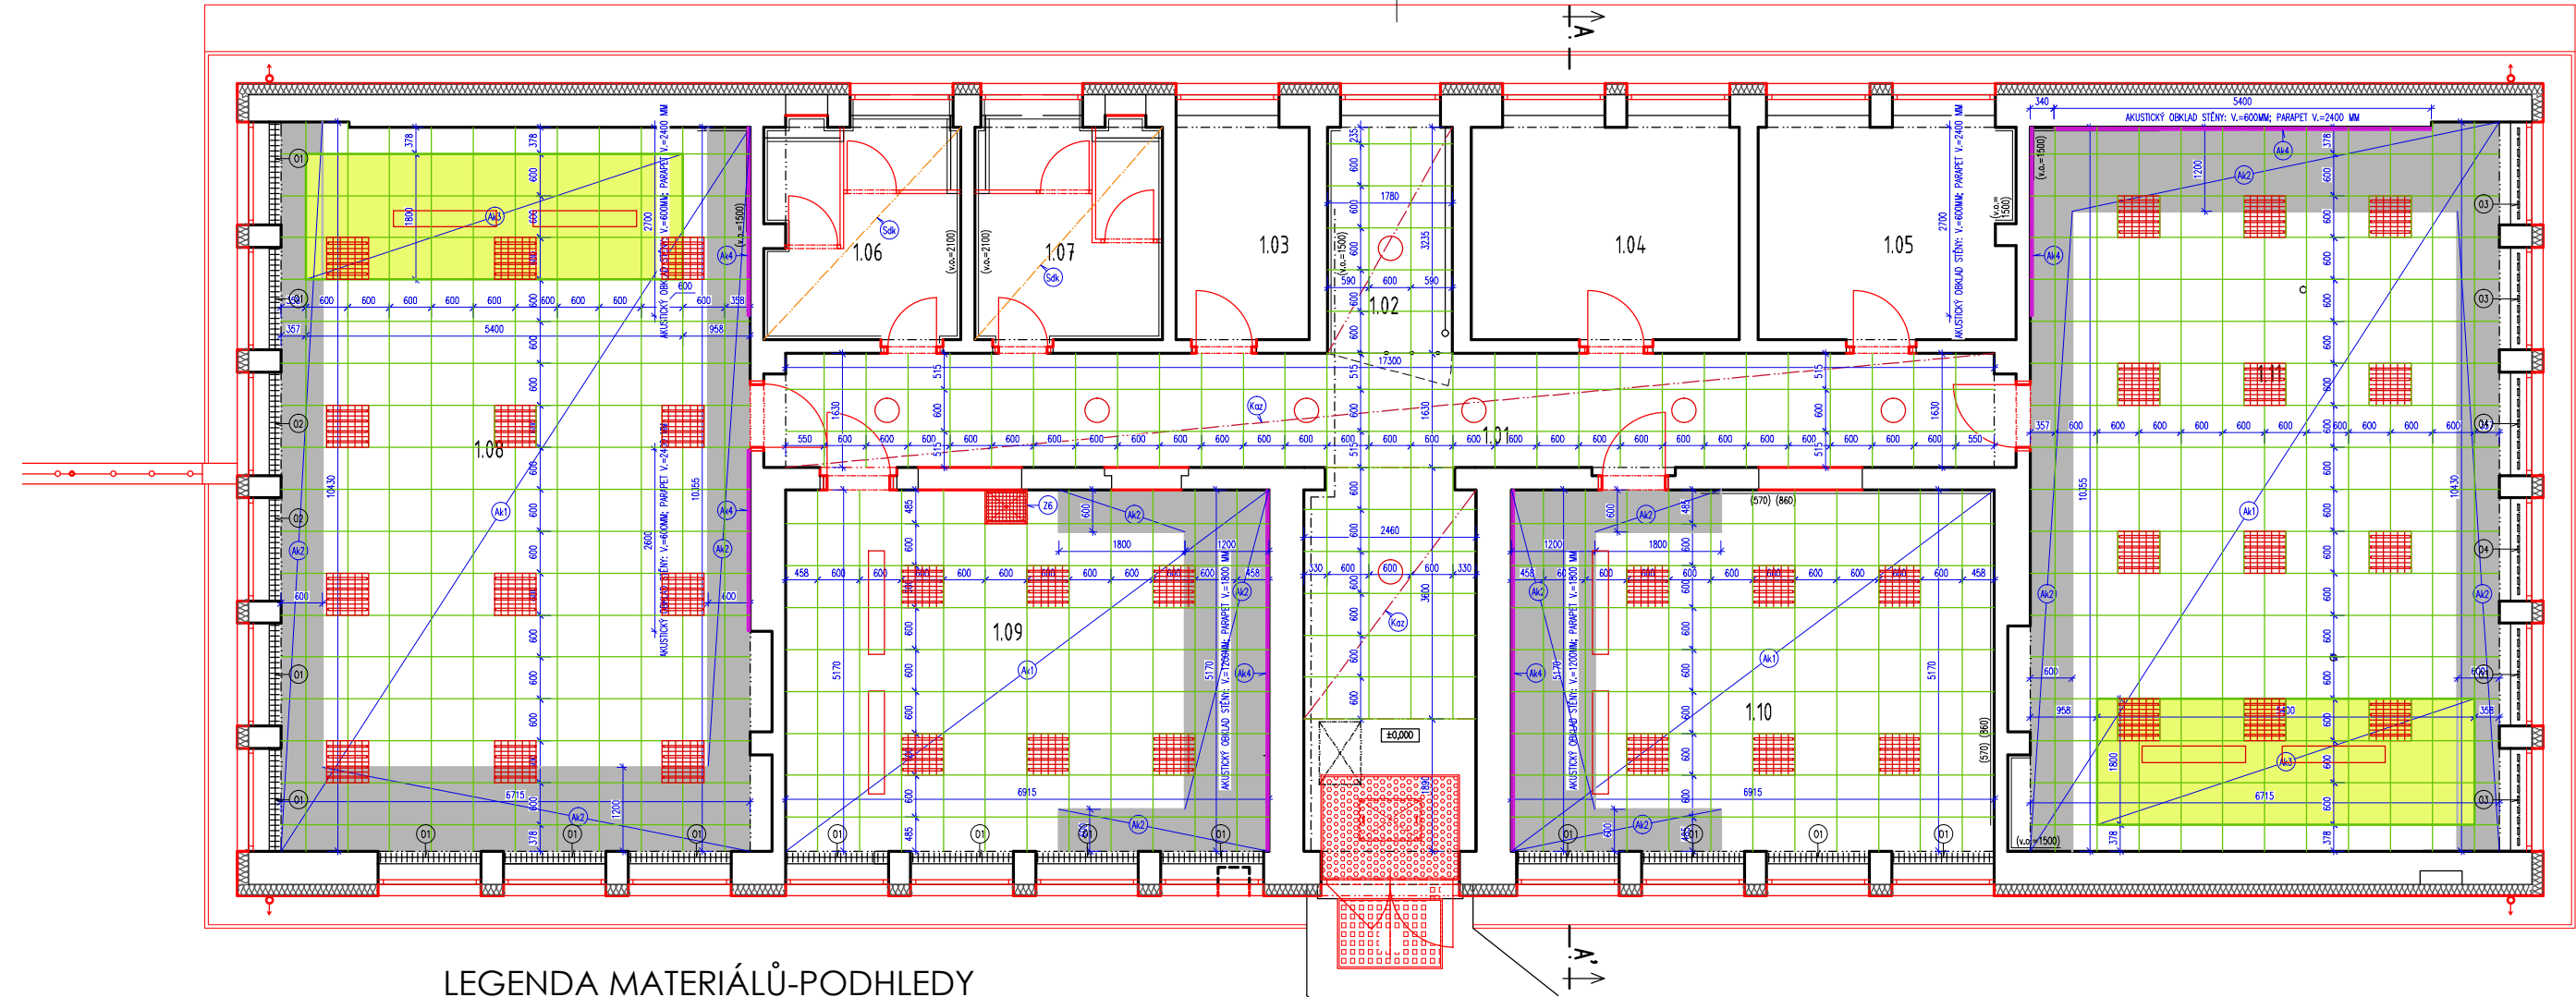

LEGENDA MATERIÁLŮ-PODHLEDY

- STÁVAJÍCÍ ZDIVO/KONSTRUKCE - ZACHOVÁVANÉ
- STÁVAJÍCÍ VNĚJŠÍ OBVODOVÉ ZDIVO
- KONTAKTNÍ ZATEPLOVACÍ SYSTÉM (ETICS), TEPELNÁ IZOLACE Z MINERÁLNÍ VLNÝ TL. 160 MM + FINÁLNÍ STĚRKOVÁ PROBARVOVANÁ OMÍTKA (DLE ČSN 73 2901)
- NOVĚ NAVRHOVANÉ ZDIVO/KONSTRUKCE
- (Ak1) - AKUSTICKÉ STROPNÍ PANELE TL. 15 MM - PODROBNOSTI VIZ. AKUSTICKÝ POSUDEK (SAMOSTATNÁ PŘÍLOHA PD) STANDARD PRODUKTU: NAPŘ. ECOPHON GEDINA E 600x600, TL. 15 MM
- (Ak2) - NÍZKOFREKVENČNÍ ABSORBÉR - EXTRA BASS TL. 50 MM, VOLNĚ POLOŽENÝ NA AKUSTICKÉ STROPNÍ PANELE; PODROBNOSTI VIZ. AKUSTICKÝ POSUDEK (SAMOSTATNÁ PŘÍLOHA PD) STANDARD PRODUKTU: NAPŘ. ECOPHON EXTRA BASS 1200x600, TL. 15 MM Pozn.: NÍZKOFREKVENČNÍ ABSORBÉR SE VKLÁDÁ DO VZNIKLÉ MEZERY MEZI AKUSTICKÝM ZAVĚŠENÝM PODHLEDEM A NOSNOU KCÍ. NIKDY NĚŘEZAT!!! VOLNĚ POLOŽIT NA AKUSTICKÉ STROPNÍ PANELE (AK1) DLE DISPOZIČNÍCH MOŽNOSTÍ V PŘEDEPSANÉ VÝMĚŘE. PRIMÁRNĚ OŠETŘIT KRAJE A KOUTY!
- (Ak3) - AKUSTICKÉ STROPNÍ PANELE - PODHLED (SVĚTLÁ VÝŠKA PODHLEDŮ MIN. S.V.=3,00 M) PODROBNOSTI VIZ. AKUSTICKÝ POSUDEK (SAMOSTATNÁ PŘÍLOHA PD) STANDARD PRODUKTU: NAPŘ. ECOPHON GEDINA E/gamma 600x600, TL. 15 MM
- (Ak4) - AKUSTICKÉ STĚNOVÉ PANELE TL. 40 MM, CELKOVÁ HLÓUBKA SYSTÉMU cca 43 MM STANDARD PRODUKTU: NAPŘ. ECOPHON AKUSTO WALL C 2700x600, TL. 40 MM BAREVNÉ ŘEŠENÍ STĚNOVÝCH PANELŮ BUDE ZPŘESNĚNO ARCHITEKTEM NA ZÁKLADĚ PŘEDLOŽENÝCH VZORKŮ VYBRANÉHO DODAVATELE SYSTÉMU.
- (Kaz) - MINERÁLNÍ KAZETOVÝ PODHLED, RASTR 600x600 MM, BEZ NÁROKŮ NA AKUSTICKÉ POŽADAVKY STANDARD PRODUKTU: NAPŘ. ECOPHON GEDINA E 600x600, TL. 15 MM
- (Sdk) - SDK PODHLED, HLADKÝ, VODĚODOLNÝ - DO MOKRÝCH PROSTORŮ, RESP. PROSTORŮ SE ZVÝŠENOU VZDUŠNOU VLHKOSTÍ STANDARD PRODUKTU: NAPŘ. KNAUF D112, dlt. RIGIPS
- POLOHA A TYP SVÍTIDEL - VIZ PROJEKT ELEKTROINSTALACE
- VZT MŘÍŽKA VE STROPNÍM PODHLEDU - POLOHU NUTNO KOORDINOVAT S PROJEKTEM VZT

Č. M.	ÚČEL MÍSTNOSTI	PLOCHA [m²]	ÚPRAVA POVRCHŮ - STROPY	OZN. PODHLEDU
1.01	CHODBA	42,28	KAZETOVÝ MINERÁLNÍ PODHLED, S.V.=3000 MM	S.04
1.02	TZB	6,00	KAZETOVÝ MINERÁLNÍ PODHLED, S.V.=3000 MM	S.04
1.03	SKLAD UČEBNÍCH POMŮCEK	6,14	HLADKÁ ŠTUKOVÁ STĚRKA + MALBA	S.02
1.04	SKLAD UČEBNÍCH POMŮCEK	12,29	HLADKÁ ŠTUKOVÁ STĚRKA + MALBA	S.02
1.05	SKLAD UČEBNÍCH POMŮCEK - FYZIKA/CHEMIE	11,73	HLADKÁ ŠTUKOVÁ STĚRKA + MALBA	S.02
1.06	WC - CHLAPCI	8,87	SDK PODHLED, HLADKÝ, VODĚODOLNÝ, S.V.=~2750 MM	S.03
1.07	WC - DĚVY	8,55	SDK PODHLED, HLADKÝ, VODĚODOLNÝ, S.V.=~2750 MM	S.03
1.08	UČEBNA DÍLEN	72,98	KAZETOVÝ MINERÁLNÍ PODHLED, AKUSTICKÝ S.V.=3000 MM	S.05
1.09	UČEBNA VÝPOČETNÍ TECHNIKY	37,13	KAZETOVÝ MINERÁLNÍ PODHLED, AKUSTICKÝ S.V.=3000 MM	S.05
1.10	UČEBNA PRAKTICKÉHO VYUČOVÁNÍ	37,13	KAZETOVÝ MINERÁLNÍ PODHLED, AKUSTICKÝ S.V.=3000 MM	S.05
1.11	UČEBNA - FYZIKA/CHEMIE	72,21	KAZETOVÝ MINERÁLNÍ PODHLED, AKUSTICKÝ S.V.=3000 MM	S.05

±0,000=PODLAHA 1.NP (STAV)
±0,000=426,840

VÝŠKOVÝ SYSTÉM - BpV

Brůha Krampera, architekti, spol.s r.o.
PROJEKČNÍ A INŽENÝRSKÁ KANCELÁŘ, RIEGROVA 1745/59, 370 01 BUDĚJOVICE tel:385311057 info@bkarchitekti.cz

VEDOUCÍ PROJEKTANT	ZODPOVĚDNÝ PROJEKTANT	KRESLIL
ING. ARCH. JIŘÍ BRŮHA	ING. ARCH. JIŘÍ BRŮHA	TOMÁŠ KUNEŠ
ING. VÁCLAV KRAMPERA	ING. VÁCLAV KRAMPERA	

INVESTOR Město Netolice, Mírové Náměstí 208, 38411 Netolice

AKCE

STAVEBNÍ ÚPRAVY BUDOVY ODBORNĚ TECHNICKÉHO PAVILONU V AREÁLU ZŠ BAVOROVSKÁ, NETOLICE

parc.č. 871 - k.ú. NETOLICE

VÝKRES	PŮDORYS 1.NP - STAVEBNÍ ÚPRAVY - PODHLEDY	ČÍSLO VÝKRESU
STUPEŇ	PDPS	ČÍSLO PARÉ
FORMÁT	2x A4	
MĚŘÍTKO	1:100	
ČÍSLO ZAKÁZKY	17-025	
DATUM	květen 2017	