
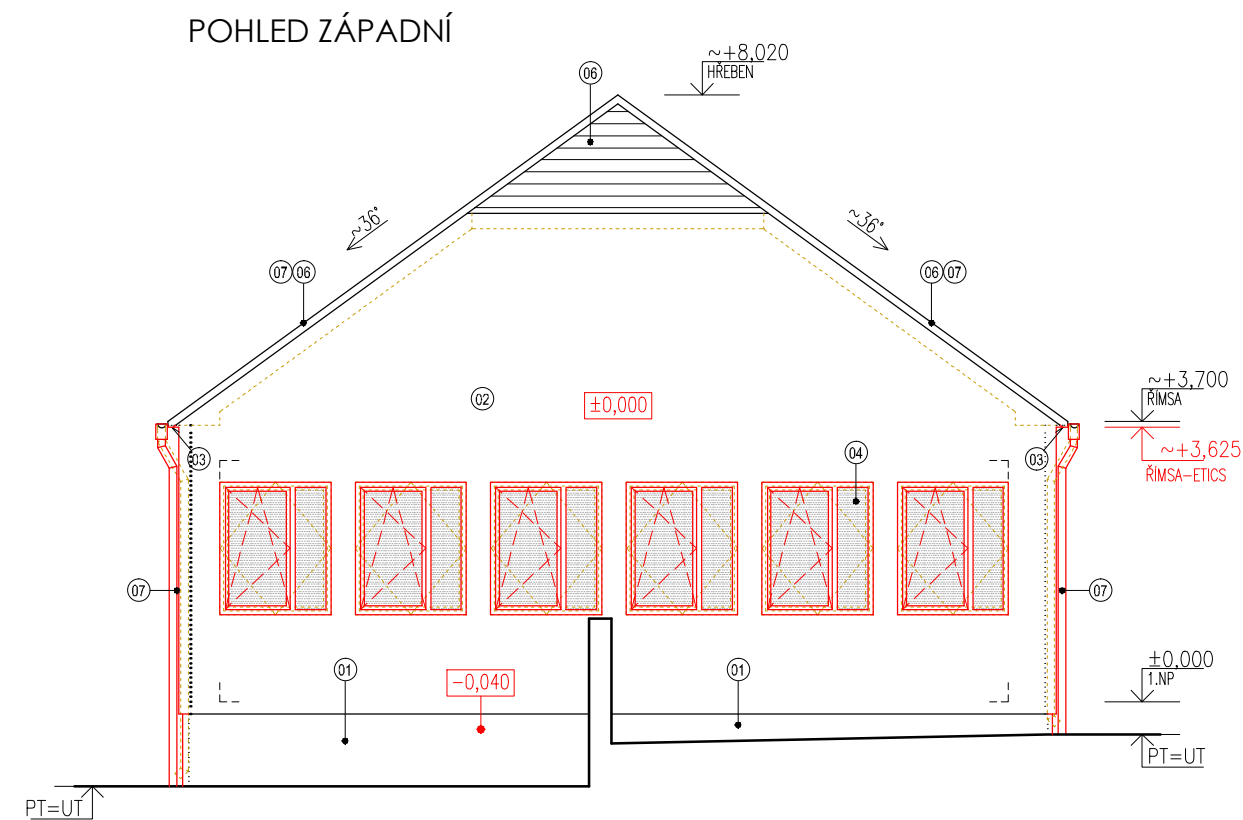


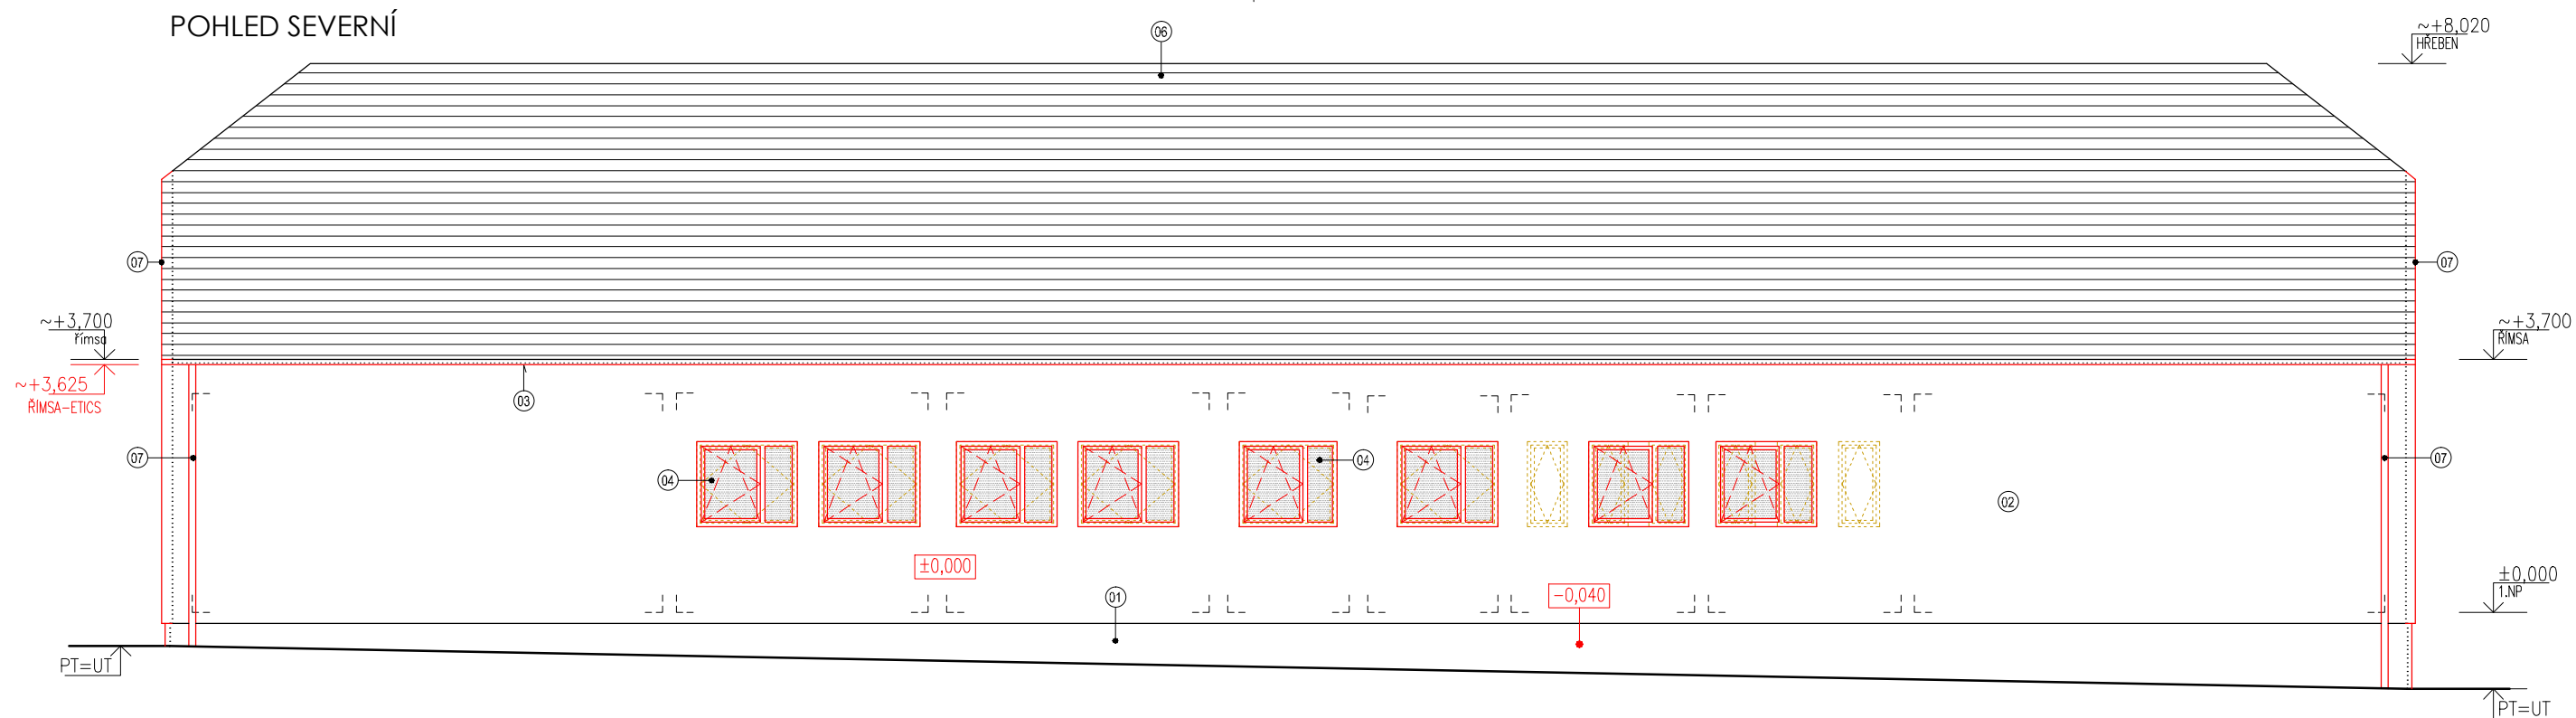

LEGENDA MATERIÁLŮ

- 01 - VNĚJŠÍ OBVODOVÝ SOKL Z MARMOLITU, ZRNITOST 1,6 MM
BARVA STŘEDNĚ ŠEDÁ
- 02 - VNĚJŠÍ PROBARVOVANÁ TENKOVrstvá SILIKONOVÁ OMÍTKA TL. 1,5 MM - HLAVNÍ PLOCHY
BARVA TMAVĚ ŠEDÁ
- 03 - VNĚJŠÍ PROBARVOVANÁ TENKOVrstvá SILIKONOVÁ OMÍTKA TL. 1,5 MM - VEDLEJŠÍ PLOCHY (PODOKAPNÍ ŘÍMSY, APOD.)
BARVA STŘEDNĚ ŠEDÁ
- 04 - VNĚJŠÍ VÝPLNĚ OTVORŮ - PLASTOVÁ OKNA A DVEŘE S IZOLAČNÍM DITERMÁLNÍM TROJSKLEM
BARVA Z VNĚJŠÍ STRANY BÍLÁ, Z VNITŘNÍ STRANY BÍLÁ
- 05 - VÝPLNĚ OTVORŮ - VSTUPNÍ DVOUKŘÍDLOVÉ DVEŘE Z TENKOSTĚNNÝCH HLINÍKOVÝCH PROFILŮ S PŘERUŠENÝM TEPELNÝM MOSTEM
BARVA RAL DLE VÝBĚRU ARCHITEKTA (BUDE ZPŘESNĚNO V DALŠÍM STUPNI PD)
- 06 - STŘEŠNÍ KRYTINA - STÁVAJÍCÍ: TAŠKOVÁ SKLÁDANÁ, NA LAŽOVÁNÍ
BARVA CÍHLOVĚ ČERVENÁ
- 07 - NOVÉ KLEMPÍŘSKÉ PRVKY A PRÁCE : TITANZINKOVÉ PLECH, PŘEDZVĚTRALÝ

PZN.1 - VEŠKERÉ MŘÍŽKY NA FASÁDÁCH (VZT, APOD.) BUDOU PROVEDENY V BARVĚ SHODNÉ S ODSÍNĚM OKOLNÍHO POVRCHU A FASÁDY

PZN.2 - VEŠKERÉ ROZVODNÉ SKŘÍNĚ NA FASÁDÁCH (HUP, EI, SLP, APOD.) BUDOU PROVEDENY V BARVĚ SHODNÉ S ODSÍNĚM OKOLNÍHO POVRCHU A FASÁDY

PZN.3 - POVRCHOVÁ ÚPRAVA VIDITELNÝCH VNĚJŠÍCH DŘEVĚNÝCH PRVKŮ A KONSTRUKCÍ-OCHRANNÁ VENKOVNÍ LAZURA NA DŘEVO, ODOLÁVAJÍCÍ POVĚTRNOSTI, SESYCHÁNÍ, A TVAROVÉ STÁLOSTI

±0,000=PODLAHA 1.NP (STAV)

±0,000=426,840

VÝŠKOVÝ SYSTÉM - Bpv

Brůha a Krampera architekti, spol.s r.o.
PROJEKČNÍ A INŽENÝRSKÁ KANCELÁŘ, RIEGROVA 1745/59, 370 01 Č. BUDĚJOVICE tel: 385311057 info@bkarchitekti.cz

BRŮHA KRAMPERA ARCHITEKTI	VEDOUCÍ PROJEKTANT	ZODPOVĚDNÝ PROJEKTANT	KRESLIL
	ING. ARCH. JIŘÍ BRŮHA	ING. ARCH. JIŘÍ BRŮHA	TOMÁŠ KUNEŠ
	ING. VÁCLAV KRAMPERA	ING. VÁCLAV KRAMPERA	
INVESTOR Město Netolice, Mírové Náměstí 208, 38411 Netolice			
AKCE STAVEBNÍ ÚPRAVY BUDOVY ODBORNĚ TECHNICKÉHO PAVILONU V AREÁLU ZŠ BAVOROVSKÁ, NETOLICE parc.č. 871 - k.ú. NETOLICE			ČÍSLO VÝKRESU D.1.1.b.10
VÝKRES POHLED SEVERNÍ, ZÁPADNÍ - STAVEBNÍ ÚPRAVY			ČÍSLO PARÉ
STUPEŇ PDPS	MĚŘÍTKO 1:100	DATUM květen 2017	
FORMÁT 2x A4	ČÍSLO ZAKÁZKY 17-025		