



POHLED SEVERNÍ

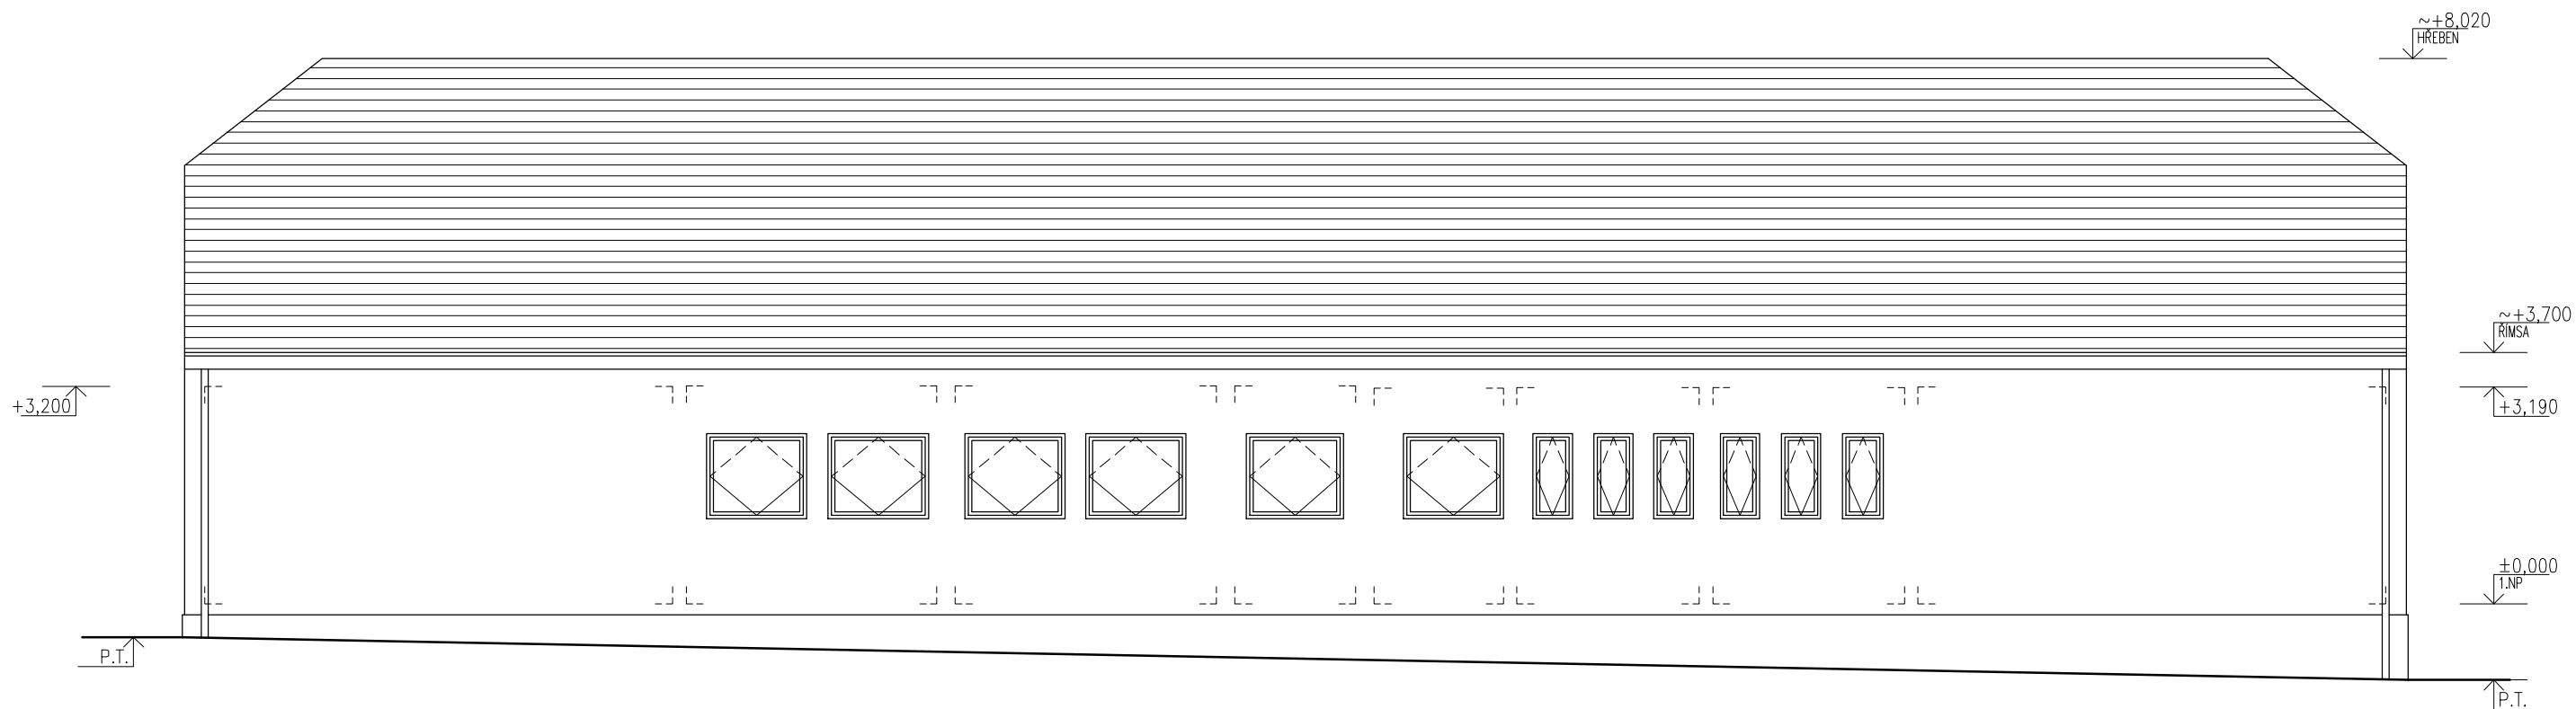

POHLED ZÁPADNÍ

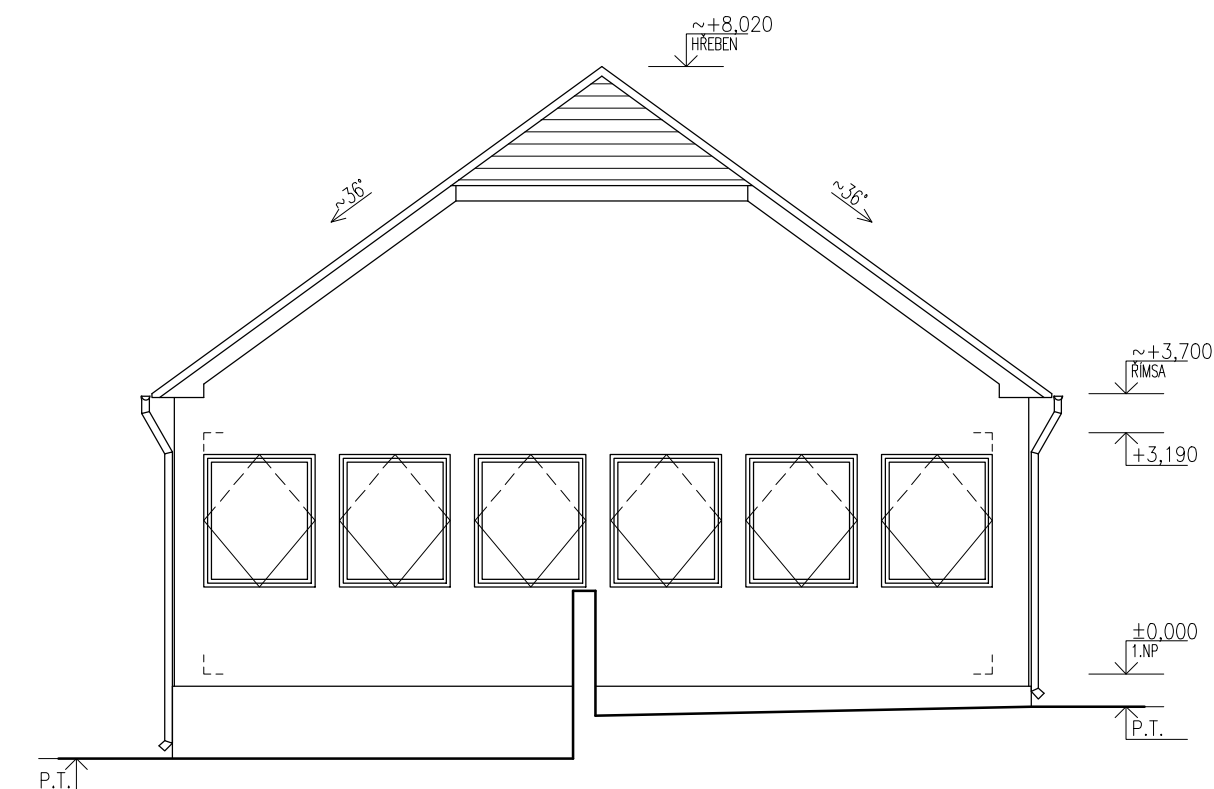

VÝŠKOVÝ SYSTÉM - Bpv
Brůha a Krampěra, architekti, s.p.o.l. s.r.o.
PROJEKČNÍ A INŽENÝRSKÁ KANCELÁŘ, RIEGROVA 1745/59, 370 01 BUDĚJOVICE tel: 385311057 info@bkarchitekti.cz

BRŮHA KRAMPĚRA ARCHITEKTI	VEDOUCÍ PROJEKTANT	ZODPOVĚDNÝ PROJEKTANT	KRESLIL
	ING. ARCH. JIŘÍ BRŮHA	ING. ARCH. JIŘÍ BRŮHA	MARCELA BUMERLOVÁ
	ING. VÁCLAV KRAMPĚRA	ING. VÁCLAV KRAMPĚRA	TOMÁŠ KUNEŠ
INVESTOR Město Netolice, Mírové Náměstí 208, 38411 Netolice			
AKCE STAVEBNÍ ÚPRAVY BUDOVY ODBORNĚ TECHNICKÉHO PAVILONU V AREÁLU ZŠ BAVOROVSKÁ, NETOLICE parc.č. 871 - k.ú. NETOLICE			ČÍSLO VÝKRESU D.1.1.b.8
VÝKRES POHLED SEVERNÍ, ZÁPADNÍ – STÁVAJÍCÍ STAV			ČÍSLO PARÉ
STUPEŇ PDPS	MĚŘÍTKO 1:100	DATUM květen 2017	
FORMÁT 2x A4	ČÍSLO ZAKÁZKY 17-025		