


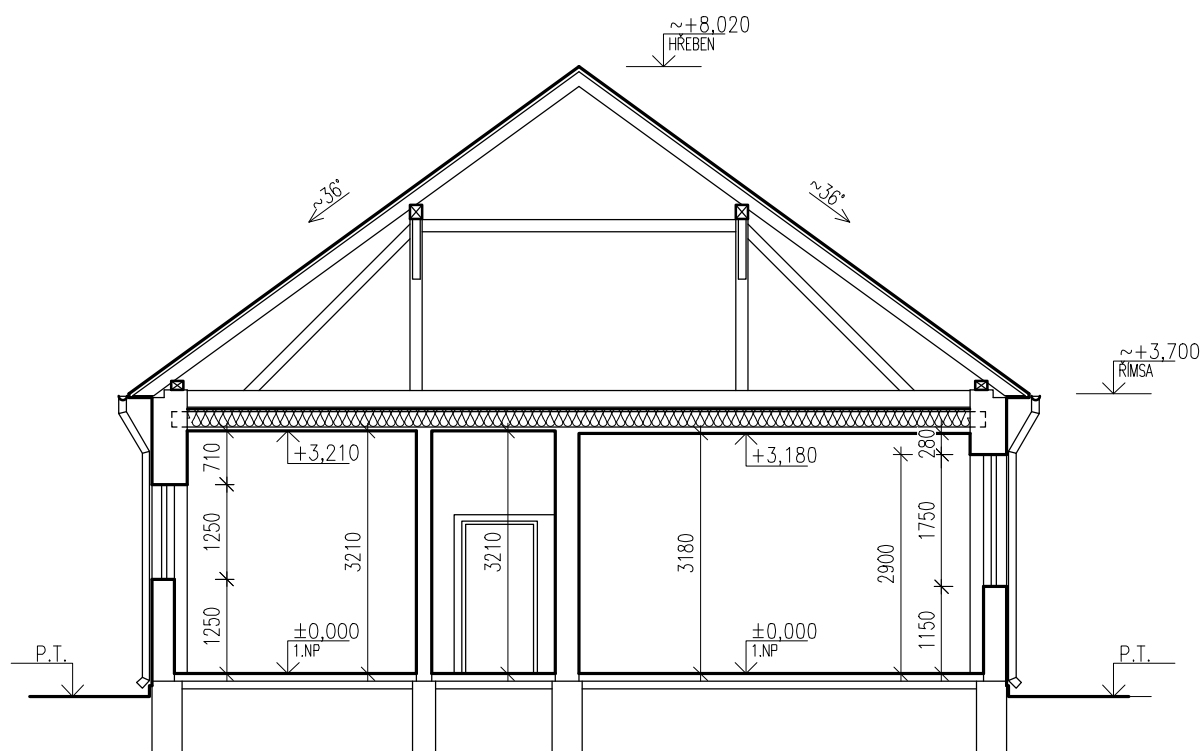

±0,000=PODLAHA 1.NP (STAV)

±0,000=426,840

VÝŠKOVÝ SYSTÉM - Bpv

Brůha a Krampera, architekti, spol.s r.o.
PROJEKČNÍ A INŽENÝRSKÁ KANCELÁŘ, RIEGROVA 1745/59, 370 01 Č.BUDĚJOVICE tel: 385311057 info@bkarchitekti.cz

	VEDOUCÍ PROJEKTANT	ZODPOVĚDNÝ PROJEKTANT	KRESLIL
	ING. ARCH. JIŘÍ BRŮHA	ING. ARCH. JIŘÍ BRŮHA	TOMÁŠ KUNEŠ
	ING. VÁCLAV KRAMPERA	ING. VÁCLAV KRAMPERA	
INVESTOR Město Netolice, Mírové Náměstí 208, 38411 Netolice			
STAVEBNÍ ÚPRAVY BUDOVY ODBORNĚ TECHNICKÉHO PAVILONU V AREÁLU ZŠ BAVOROVSKÁ, NETOLICE parc.č. 871 - k.ú. NETOLICE			ČÍSLO VÝKRESU D.1.1.b.5
AKCE			ČÍSLO PARÉ
VÝKRES ŘEZ A-A' – STÁVAJÍCÍ STAV			
STUPEŇ PDPS	MĚŘÍTKO 1:100	DATUM květen 2017	
FORMÁT 1x A4	ČÍSLO ZAKÁZKY 17-025		