


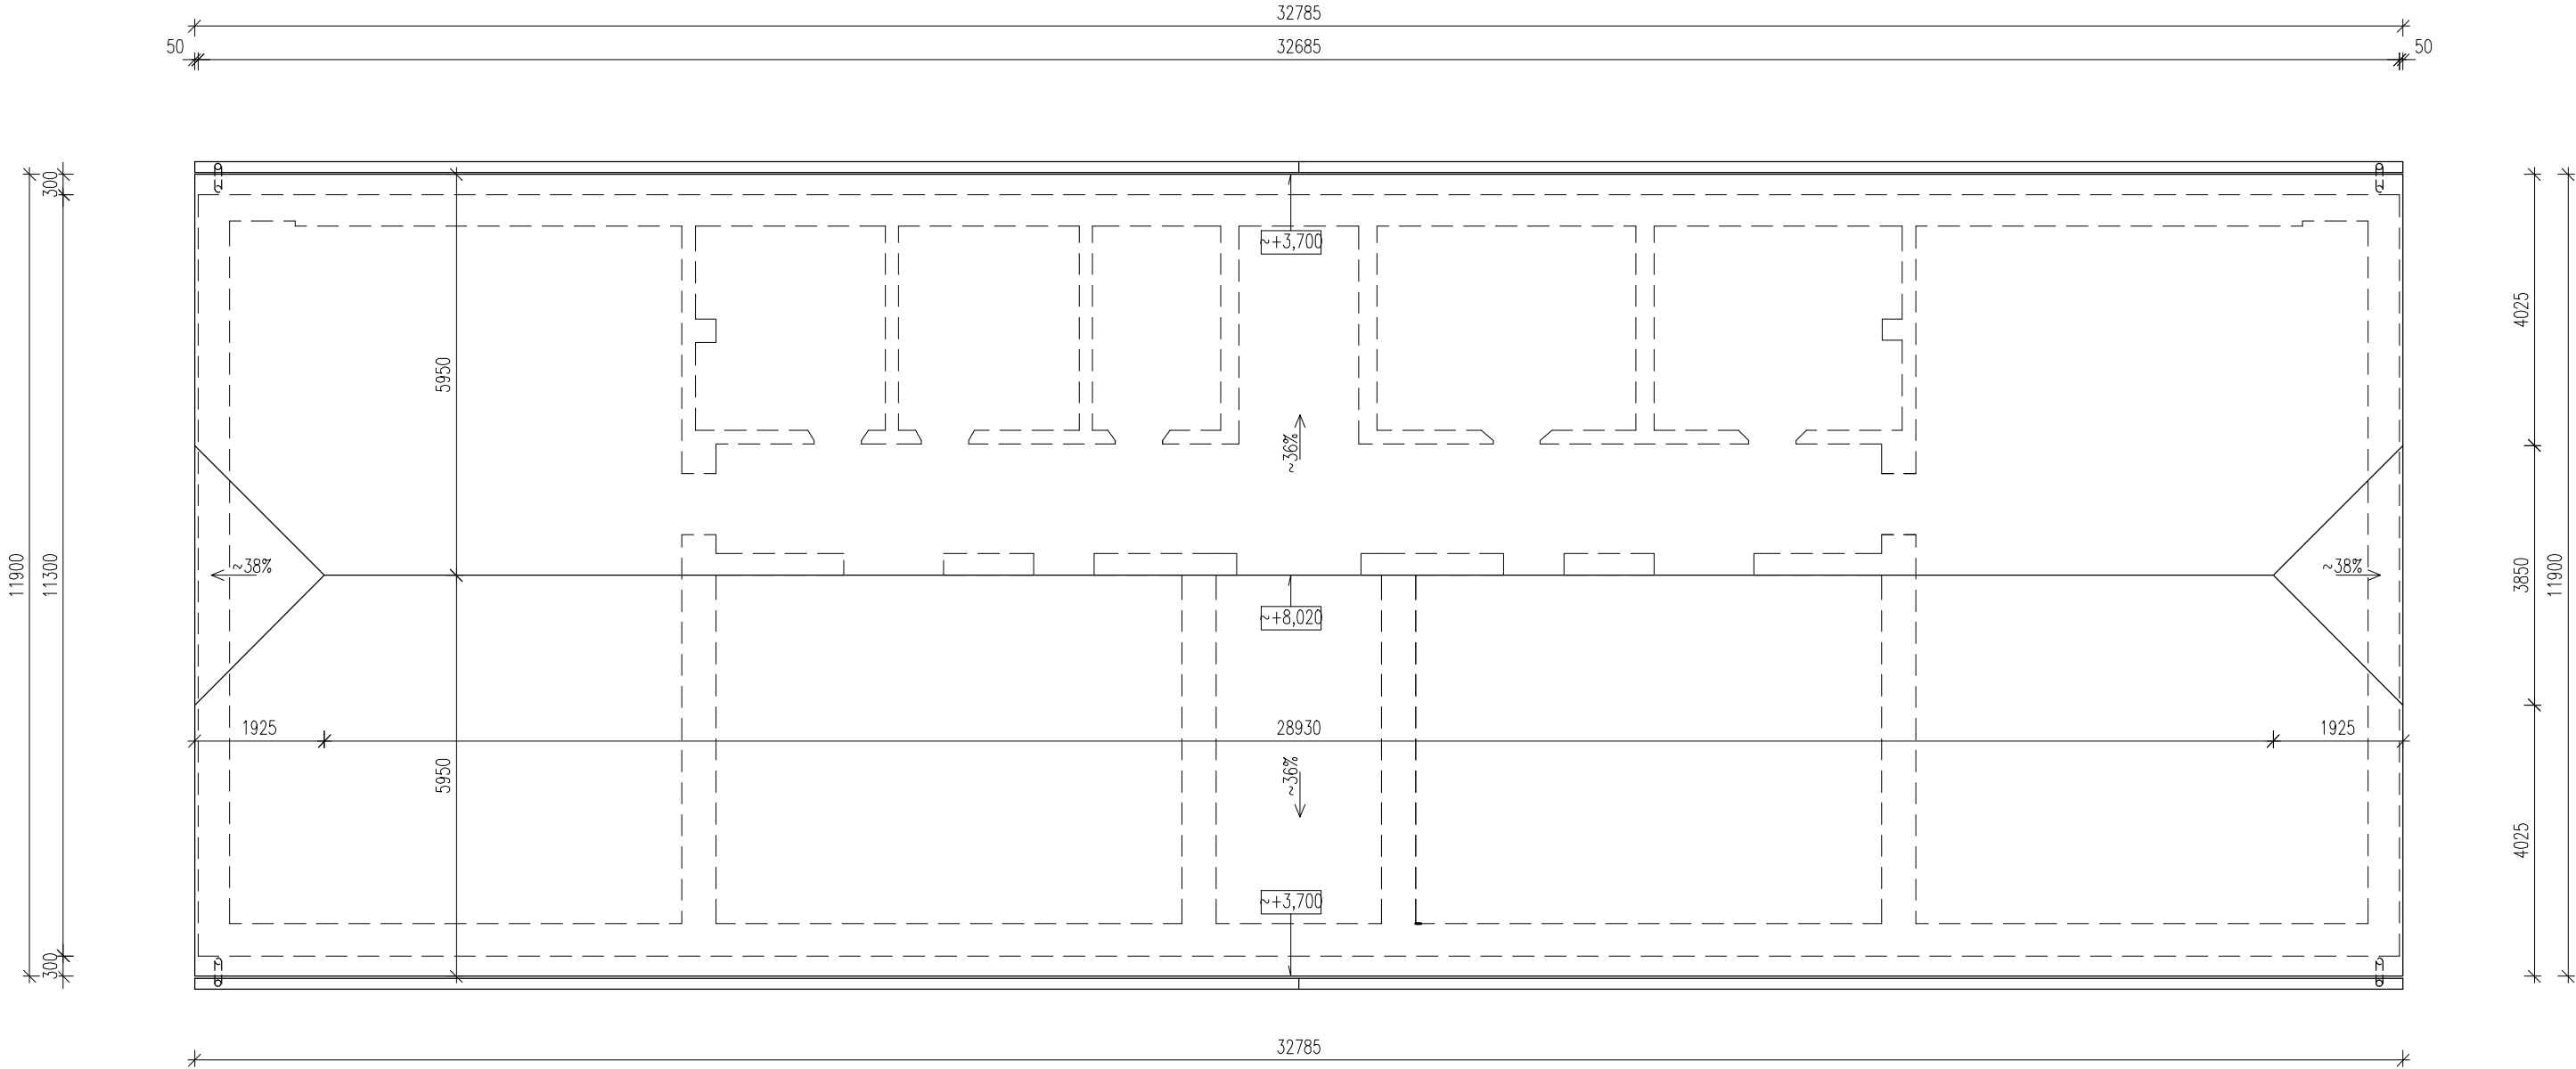

VÝŠKOVÝ SYSTÉM - Bpv

Brůha a Krampěra architekti, spol. s r. o.
PROJEKČNÍ A INŽENÝRSKÁ KANCELÁŘ, RIEGROVA 1745/59, 370 01 BUDĚJOVICE tel: 385311057 info@bkarchitekti.cz

	VEDOUČÍ PROJEKTANT		ZODPOVĚDNÝ PROJEKTANT		KRESLIL		
	ING. ARCH. JIŘÍ BRŮHA		ING. ARCH. JIŘÍ BRŮHA		TOMÁŠ KUNEŠ		
	ING. VÁCLAV KRAMPĚRA		ING. VÁCLAV KRAMPĚRA				
	INVESTOR Město Netolice, Mírové Náměstí 208, 38411 Netolice						
AKCE							ČÍSLO VÝKRESU
STAVEBNÍ ÚPRAVY BUDOVY ODBORNĚ TECHNICKÉHO PAVILONU V AREÁLU ZŠ BAVOROVSKÁ, NETOLICE parc.č. 871 - k.ú. NETOLICE							
							ČÍSLO PARÉ
VÝKRES PŮDORYS STŘECHY – STÁVAJÍCÍ STAV							
STUPEŇ PDPS		MĚŘITKO 1:100		DATUM květen 2017			
FORMÁT 2x A4		ČÍSLO ZAKÁZKY 17-025					