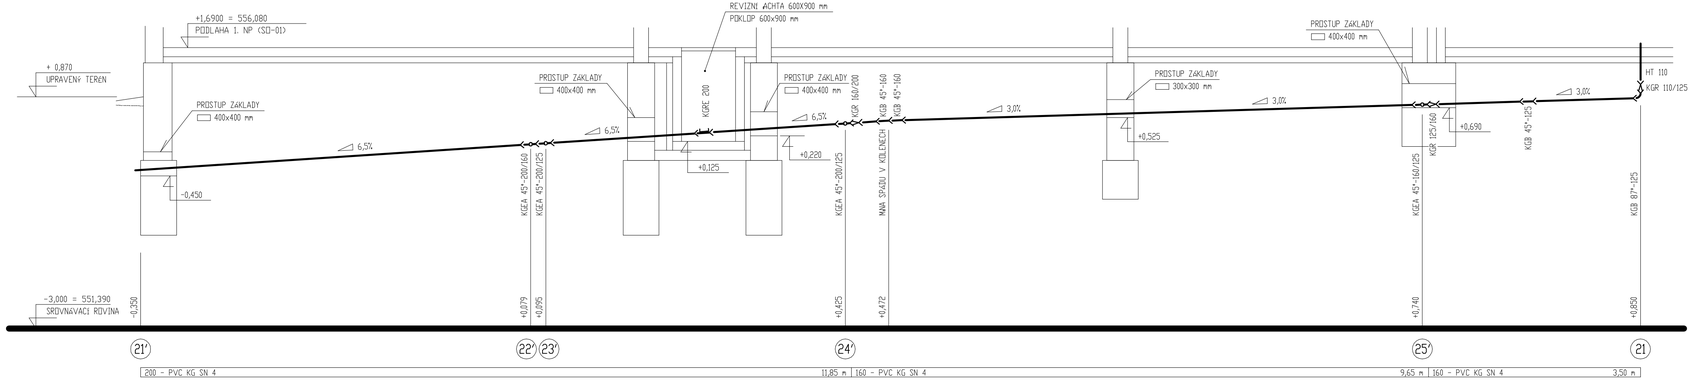

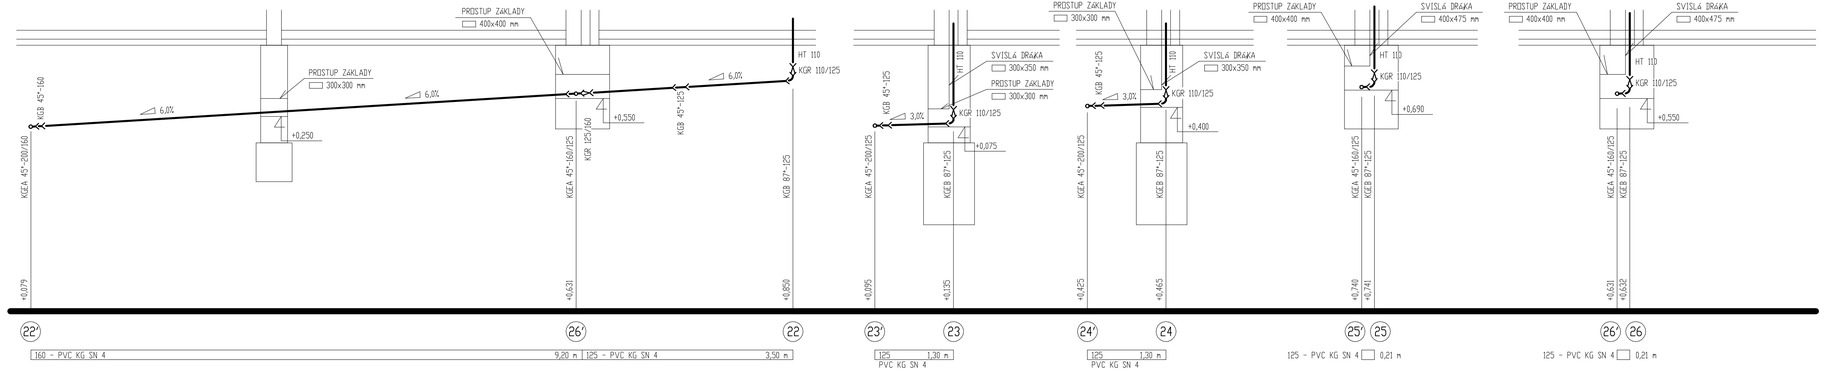

LEGENDA POTRUBÍ:

- VODOVODNÍ PŘÍPOJKA z polyetylénových trub rPE a 50x4,6 mm
- VNITŘNÍ ROZVODY - STUDENÁ VODA (SV) z plastových trubek EVO PP-RCT SDR 7,4 pro jmenovitý tlak PN 28
- VNITŘNÍ ROZVODY - TEPLÁ VODA (TV) z plastových trubek EVO PP-RCT SDR 7,4 pro jmenovitý tlak PN 28
- VNITŘNÍ ROZVODY - CIRKULACE (CV) z plastových trubek EVO PP-RCT SDR 7,4 pro jmenovitý tlak PN 28
- VNITŘNÍ LEŽATÝ KANALIZAČNÍ SVOD - hrdlové plastové trubky PVC-KG SN 4
- VNITŘNÍ LEŽATÝ KANALIZAČNÍ SVOD (uložený pod stropem nebo v podhledu) - hrdlové plastové trubky PVC-HT
- VNITŘNÍ KANALIZAČNÍ SVOD - PŘÍPOJOVACÍ POTRUBÍ - hrdlové plastové trubky PVC-HT
- VNITŘNÍ ROZVOD PLYNU - ULOŽENÝ V ZEMI - PE100DL 63 x 5,8 mm (SDR 11)
- VNITŘNÍ ROZVOD PLYNU - ocelové potrubí vedené volně nebo v drážkách pod omítkou

MARS s.r.o.
Chvalšinská 229, 381 01 Český Krumlov
IČO: 43223419 DIČ: CZ43223419
Telefon: +420 604101504 e-mail: mars.sro@seznam.cz

Název stavby:
STAVEBNÍ ÚPRAVY BUDOVY OTP
v areálu ZŠ Bavorovská, Netolice
ZDRAVOTNĚ TECHNICKÉ INSTALACE

Název výkresu:
KANALIZACE
PODÉLNÉ PROFILY

Číslo zakázky: 17012 Měřítko: 1 : 50

Stavebník:
Město Netolice, Mírové náměstí 208, 384 11 Netolice

Místo stavby:
bavorovská 306, 384 11 Netolice

Datum: 15. května 2017

Vypracoval: Karel Kotyza (ČKAIT 0400267)

Číslo paré:

Číslo výkresu:
D.1.4.6