


VZOROVÝ PŘÍČNÝ ŘEZ ULOŽENÍ POTRUBÍ
Z HRDLOVÝCH KANALIZAČNÍCH TRUB KG
SN 4 až SN 8 – DN 160 až 400 mm
VE VOZOVCE A VE VOLNÉM TERÉNU

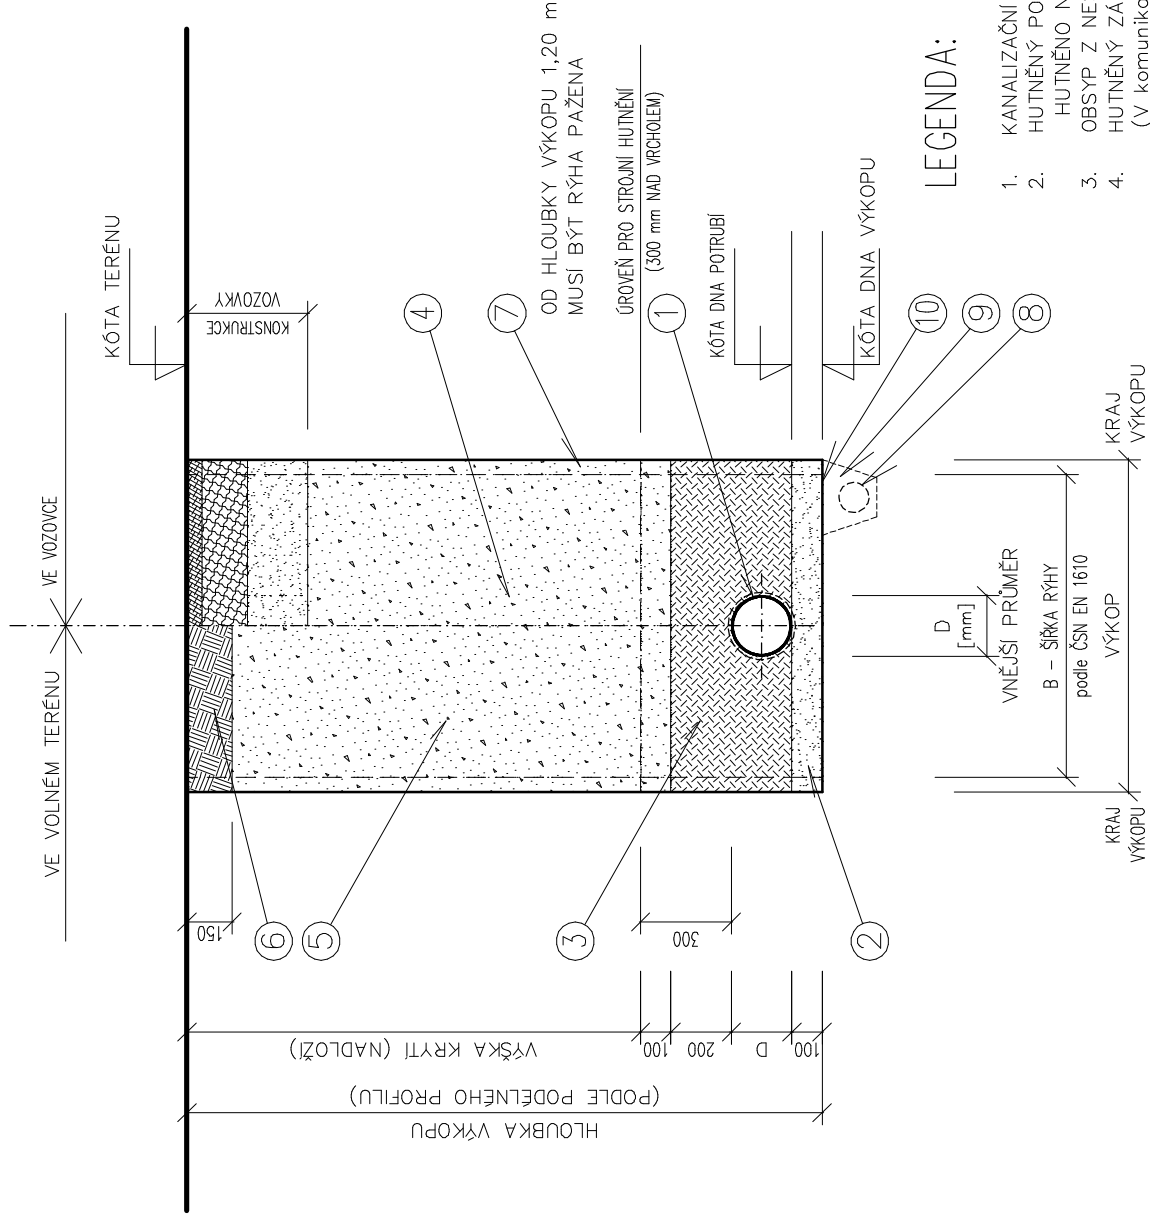

LEGENDA:

1. KANALIZAČNÍ HRDLOVÉ POTRUBÍ KG DN 160, 200, 250, 315 a 400
2. HUTNĚNÝ PODSYP (LOŽE) – LOMOVÁ VÝSEVKA NEBO ŠTĚRK G1 DOBRĚ ZRNĚNÝ, HUTNĚNO NA 95% PS, TL 100 mm, ZRNA FR. 0–8 mm
3. OBSYP Z NESOUDRŽNĚHO MATERIÁLU ZRNA FR. 0–16 mm
4. HUTNĚNÝ ZÁSYP VHODNÝM MATERIÁLEM PO VRSTVÁCH TL 150 mm (V komunikacích bude použit šterkopísek G1 dobře zrněný, frakce 0–32 mm.)
5. HUTNĚNÝ ZÁSYP VYTĚŽENOU ZEMINOU PO VRSTVÁCH TL 150 mm
6. OBNOVENÍ PŮVODNÍHO KRYTU TERÉNU TL 150
7. ZATRAVNĚNÍ + OHUMUSOVÁNÍ NEBO OPRAVA PODLE PŮVODNÍHO STAVU
8. PAŽENÍ VÝKOPU (Při demontáži bude pažení povytahováno vždy po částech o výšku hutněné vrstvy.)
9. DRENAŽNÍ TROUBY DN 80 (V PŘÍPADĚ ODVODNĚNÍ STAVBY)
10. DRENAŽNÍ VRSTVA – ŠTĚRK FR. 32–63 mm (V PŘÍPADĚ ODVODNĚNÍ STAVBY)
10. GEOTEXTILIE (V PŘÍPADĚ ODVODNĚNÍ STAVBY)

ULOŽENÍ KANALIZAČNÍHO POTRUBÍ VZOROVÝ PŘÍČNÝ ŘEZ (M = 1:25)

Základní četnost kontroly hutnění při provádění záspy:

Způsob kontroly	maximální počet vrstev na 1 zkoušku	celková kontrolovaná tloušťka [m]	minimální počet zkoušek na každých započatých 100 m výkopu
STATICKOU ZATĚŽOVACÍ DESKOU	2	0,5	1
LEHKOU DYNAMICKOU DESKOU	2	0,5	5
JAMKOU	1	0,3	1

Poznámky: výše uvedená četnost platí pro zhotovitele, kteří jsou držiteli certifikátu systému jakosti v rámci SJ-PK. Pro ostatní zhotovitele platí zprůšněný režim kontroly, tj. dvojnásobná četnost zkoušek. U příčných překopů vozovek je nutné provedení alespoň 1 zkoušky na každé 3 m překopu.

Měření kvality hutnění záspy (podkladních vrstev komunikace)

KONSTRUKCE	ZEMINA	minimální hodnota přetvárnosti E _{def,2} (rázového modulu deformace M _{vd}) [MPa]	
		od hrany zóny záspy po aktivní zónu	v aktivní zóně
VOZOVKA	JEMNOZRNNÁ (SOUDRŽNÁ)	45 (25)	60 (30)
	HRUBOZRNNÁ (NESOUDRŽNÁ)	80 (40)	100 (45)
CHODNÍK	JEMNOZRNNÁ (SOUDRŽNÁ)	30 (15)	45 (25)
	HRUBOZRNNÁ (NESOUDRŽNÁ)	60 (30)	60 (30)

Poznámky: hodnoty v závorkách platí pro rázové moduly deformace stanovené zařízením skupiny C – LDD (lehkou dynamickou deskou) ve smyslu ČSN 73 6192 a ČSN 72 1006.

MARS s.r.o.

Chvalšínská 229, 381 01 Český Krumlov
IČO: 43223419 DIČ: CZ43223419
Telefon: +420 804101504 e-mail: mars.sro@seznam.cz

Název stavby:
**STAVEBNÍ ÚPRAVY BUDOVOY OTP
v areálu ZŠ Bavorovská, Netolice
ZDRAVOTNĚ TECHNICKÉ INSTALACE**

Název výkresu:
**ULOŽENÍ KANALIZACE
TYPICKÝ PŘÍČNÝ ŘEZ**

Číslo zakázky: 17012 Měřítko: 1 : 25

Stavebník:
Město Netolice, Mírové náměstí 208, 384 11 Netolice

Místo stavby:
bavorovská 306, 384 11 Netolice

Datum: 15. května 2017

Vypracoval: Karel Kotyza (ČKAIT 0400267)

Číslo paré:

Číslo výkresu:
D.1.4.9