


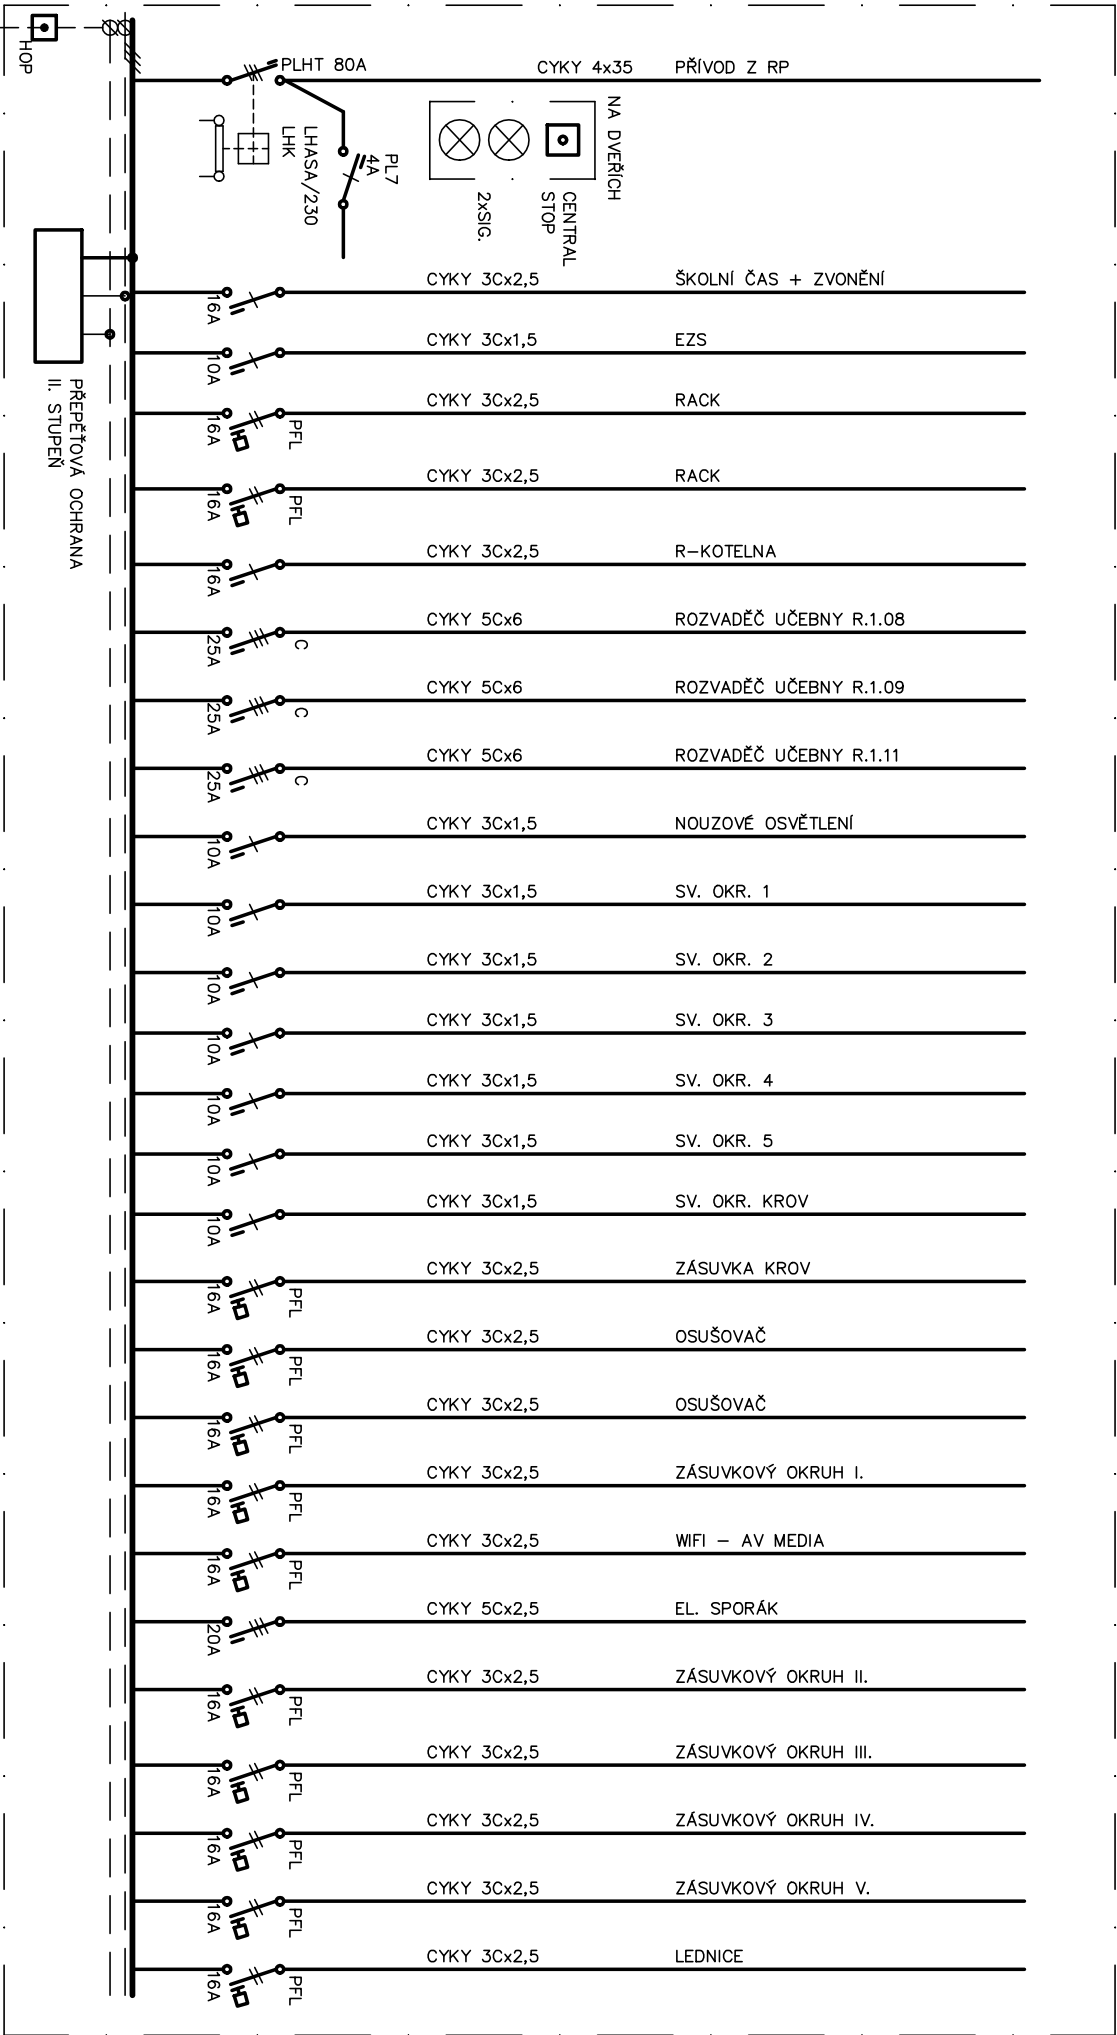

SO.01 – PŘÍSTAVBA BUDOVY ODBORNÉ TECHNICKÉHO PAVILONU
D.1.5.1 ELEKTROINSTALACE

ELEKTRO SOBŠEK JOSEF ČESKÉ BUDĚJOVICE	Akce	Investor	Stupeň	Zak.č.	Výkres č.
	STAVEBNÍ ÚPRAVY BUDOVY OTP ZŠ BAVOROVSKÁ, NETOLICE	Město Netolice, Mírové Nám. 208, 38411 Netolice	PDPS	134/2016	D.1.5.1.2
Část	Projektant	Kreslil	Datum	Úst/Ústů	
SCHEMA ROZVADEČE HR	MARTIN VAŇAS 74 31 65 75	MARTIN VAŇAS	5/2017	1/2	

HR – HLAVNÍ ROZVADĚČ
OBJEKTU OTP

OCEP–Z 60/90/20
IP 40/20

RAL9010

- NÁPLŇ
- 10x1 – P.Ö.L. JISTIČ 10kA

4x3 – P.Ö.L. JISTIČ 10kA

12xJISTIČ CHRÁNIČ 10kA

1xPROUDOVÝ CHRÁNIČ 10kA

1xJISTIČ PLHT 80A

1xVYPÍNCÍ SPOUŠŤ LHSA 230

1xPOMOCNÉ KONTAKTY LHK

2xSIGNÁLKA

1xPŘEPĚŤOVÁ OCHRANA II. STUPEŇ

1xHOP

PROVOZNÍ NAPĚTÍ: 3+PE+N; 3x400/230V; 50Hz
SOUSTAVA TN–C–S

Ochrana před nebezp. dotykem: automatickým odpojením od zdroje
zvýšené – místním pospojením
– proudovým chráničem

Instalovaný výkon Pi = 50kW
Soudobý příkon Ps = cca 33kW

SO.01 – PŘÍSTAVBA BUDOVY ODBORNĚ TECHNICKÉHO PAVILONU
D.1.5.1 ELEKTROINSTALACE

ELEKTRO SOBŠEK JOSEF ČESKÉ BUDĚJOVICE	Akce	Investor	Stupeň	Zak.č.	Výkres č.
	Část	Město Netolice, Mírové Nám. 208, 38411 Netolice	PDPS	134/2016	D.1.5.1.2
D.1.5.1 – ELEKTROINSTALACE		Projektant MARTIN VAŇAS IČO 74 31 65 75	Kresil MARTIN VAŇAS	Datum 5/2017	List/Listů 2/2
SCHEMA ROZVADĚČE HR					