


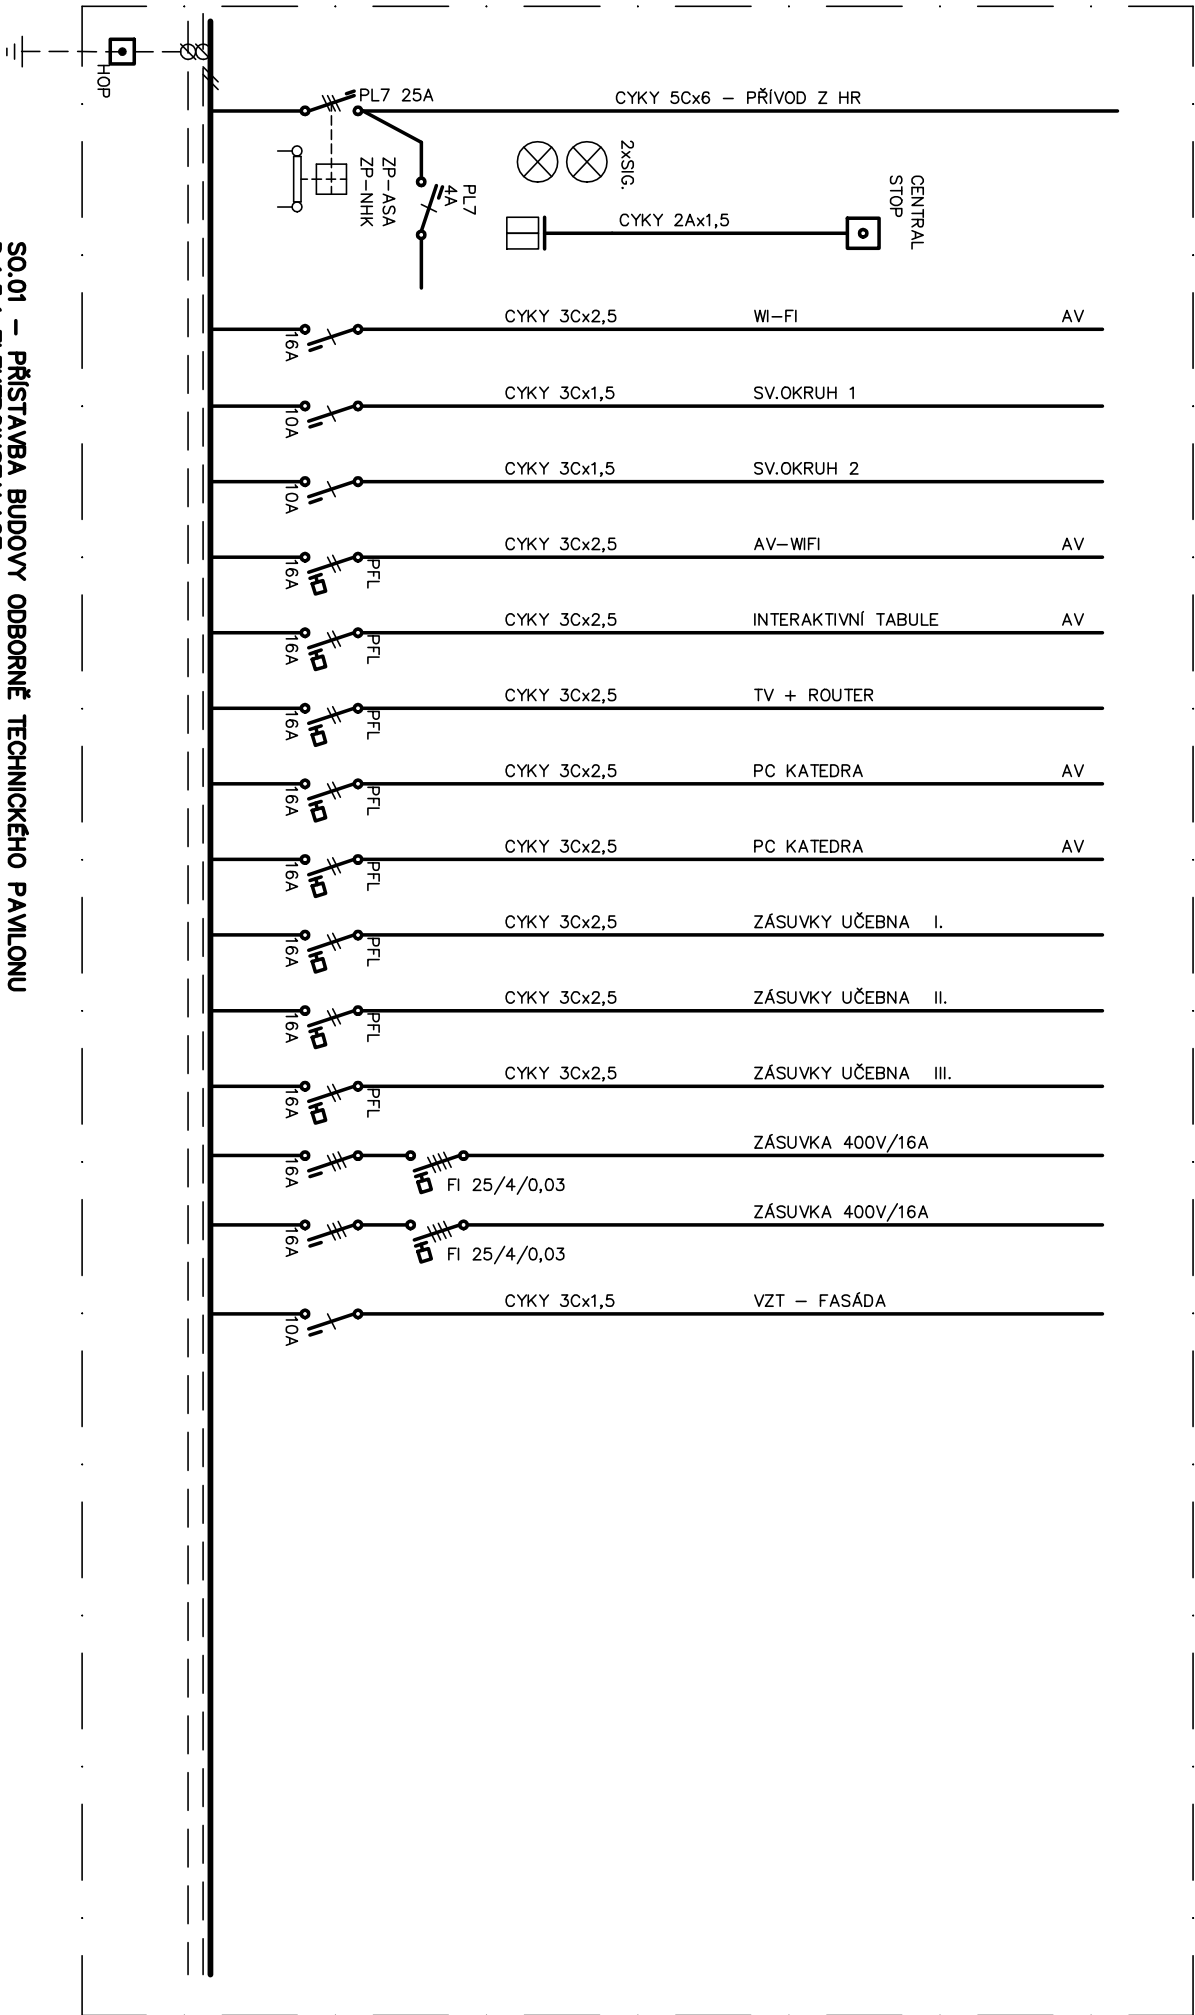

SO.01 – PŘÍSTAVBA BUDOVY ODBORNĚ TECHNICKÉHO PAVILONU
D.1.5.1 ELEKTROINSTALACE

ELEKTRO SOBÍŠEK JOSEF ČESKÉ BUDĚJOVICE	Akce	Investor	Stupeň	Zak.č.	Výkres
	STAVEBNÍ ÚPRAVY BUDOVY OTP ZŠ BAVOROVSKÁ, NETOLICE	Město Netolice, Mírové Nám. 208, 38411 Netolice	PDPS	134/2016	D.1.5.1.4
Část	Projektant		Datum		List/Listů
SCHEMA ROZVÁDEČE R-1.08	MARTIN VAŇAS 74 31 65 75		5/2017		1/2

R–UČEBNY R.1.08**PLAST NA OMÍTCE****44 MODULŮ****NÁPLŇ**

5x	1– PÓL. JISTIČ 10kA
3x	3– PÓL. JISTIČ 10kA
8x	JISTIČ CHRÁNIČ 10kA
2x	PROUDOVÝ CHRÁNIČ FI
1x	POMOCNÝ KONTAKT
1x	VYPÍNAČÍ SPOUŠŤ
1x	HOP
2x	SIGNÁLKA

NÁROKY 230VAC

1. VŠECHNY NAPÁJECÍ OKRUHY PRO AV TECHNIKU ZAPOJENY NA STEJNOU FÁZI - OZNAČENA AV
2. NAPÁJECÍ OKRUHY PRO OSVĚTLENÍ A DALŠÍ SPOTŘEBIČE NESOUVISEJÍCÍ S AV TECHNIKOU ZAPOJENY NA JINÉ FÁZE NEŽ AV TECHNIKA - OZNAČENY M
3. VŠECHNY NÁROKY 230VAC JSOU NÁROKOVÁNY PAPRSKOVITĚ Z ROZVADĚČE (TEDY PŘÍMO - NE PŘES VYPÍNAČ),

PROVOZNÍ NAPĚTÍ: 3+PE+N; 3x400/230V; 50Hz
SOUSTAVA TN–C–S

Ochrana před nebezp. dotykem: automatickým odpojením od zdroje
zvýšená – místním pospojením
– proudovým chráničem

Instalovaný výkon $P_i = 11\text{kW}$
Soudobý příkon $P_s = \text{cca } 9\text{kW}$

SO.01 – PŘÍSTAVBA BUDOVY ODBORNĚ TECHNICKÉHO PAVILONU
D.1.5.1 ELEKTROINSTALACE

ELEKTRO SOBÍŠEK JOSEF ČESKÉ BUDĚJOVICE	Akce	STAVEBNÍ ÚPRAVY BUDOVY OTP ZŠ BAVOROVSKÁ, NETOLICE	Investor	Město Netolice, Mírové Nám. 208, 38411 Netolice	Stupeň	PDPS	Zak.č.	134/2016	Výkres č.	D.1.5.1.4
	Část	D.1.5.1 – ELEKTROINSTALACE SCHÉMA ROZVADĚČE R–1.08	Projektant iČo	MARTIN VAŇAS 74 31 65 75	Kreslil	MARTIN VAŇAS	Datum	5/2017	List/Listů	2/2