


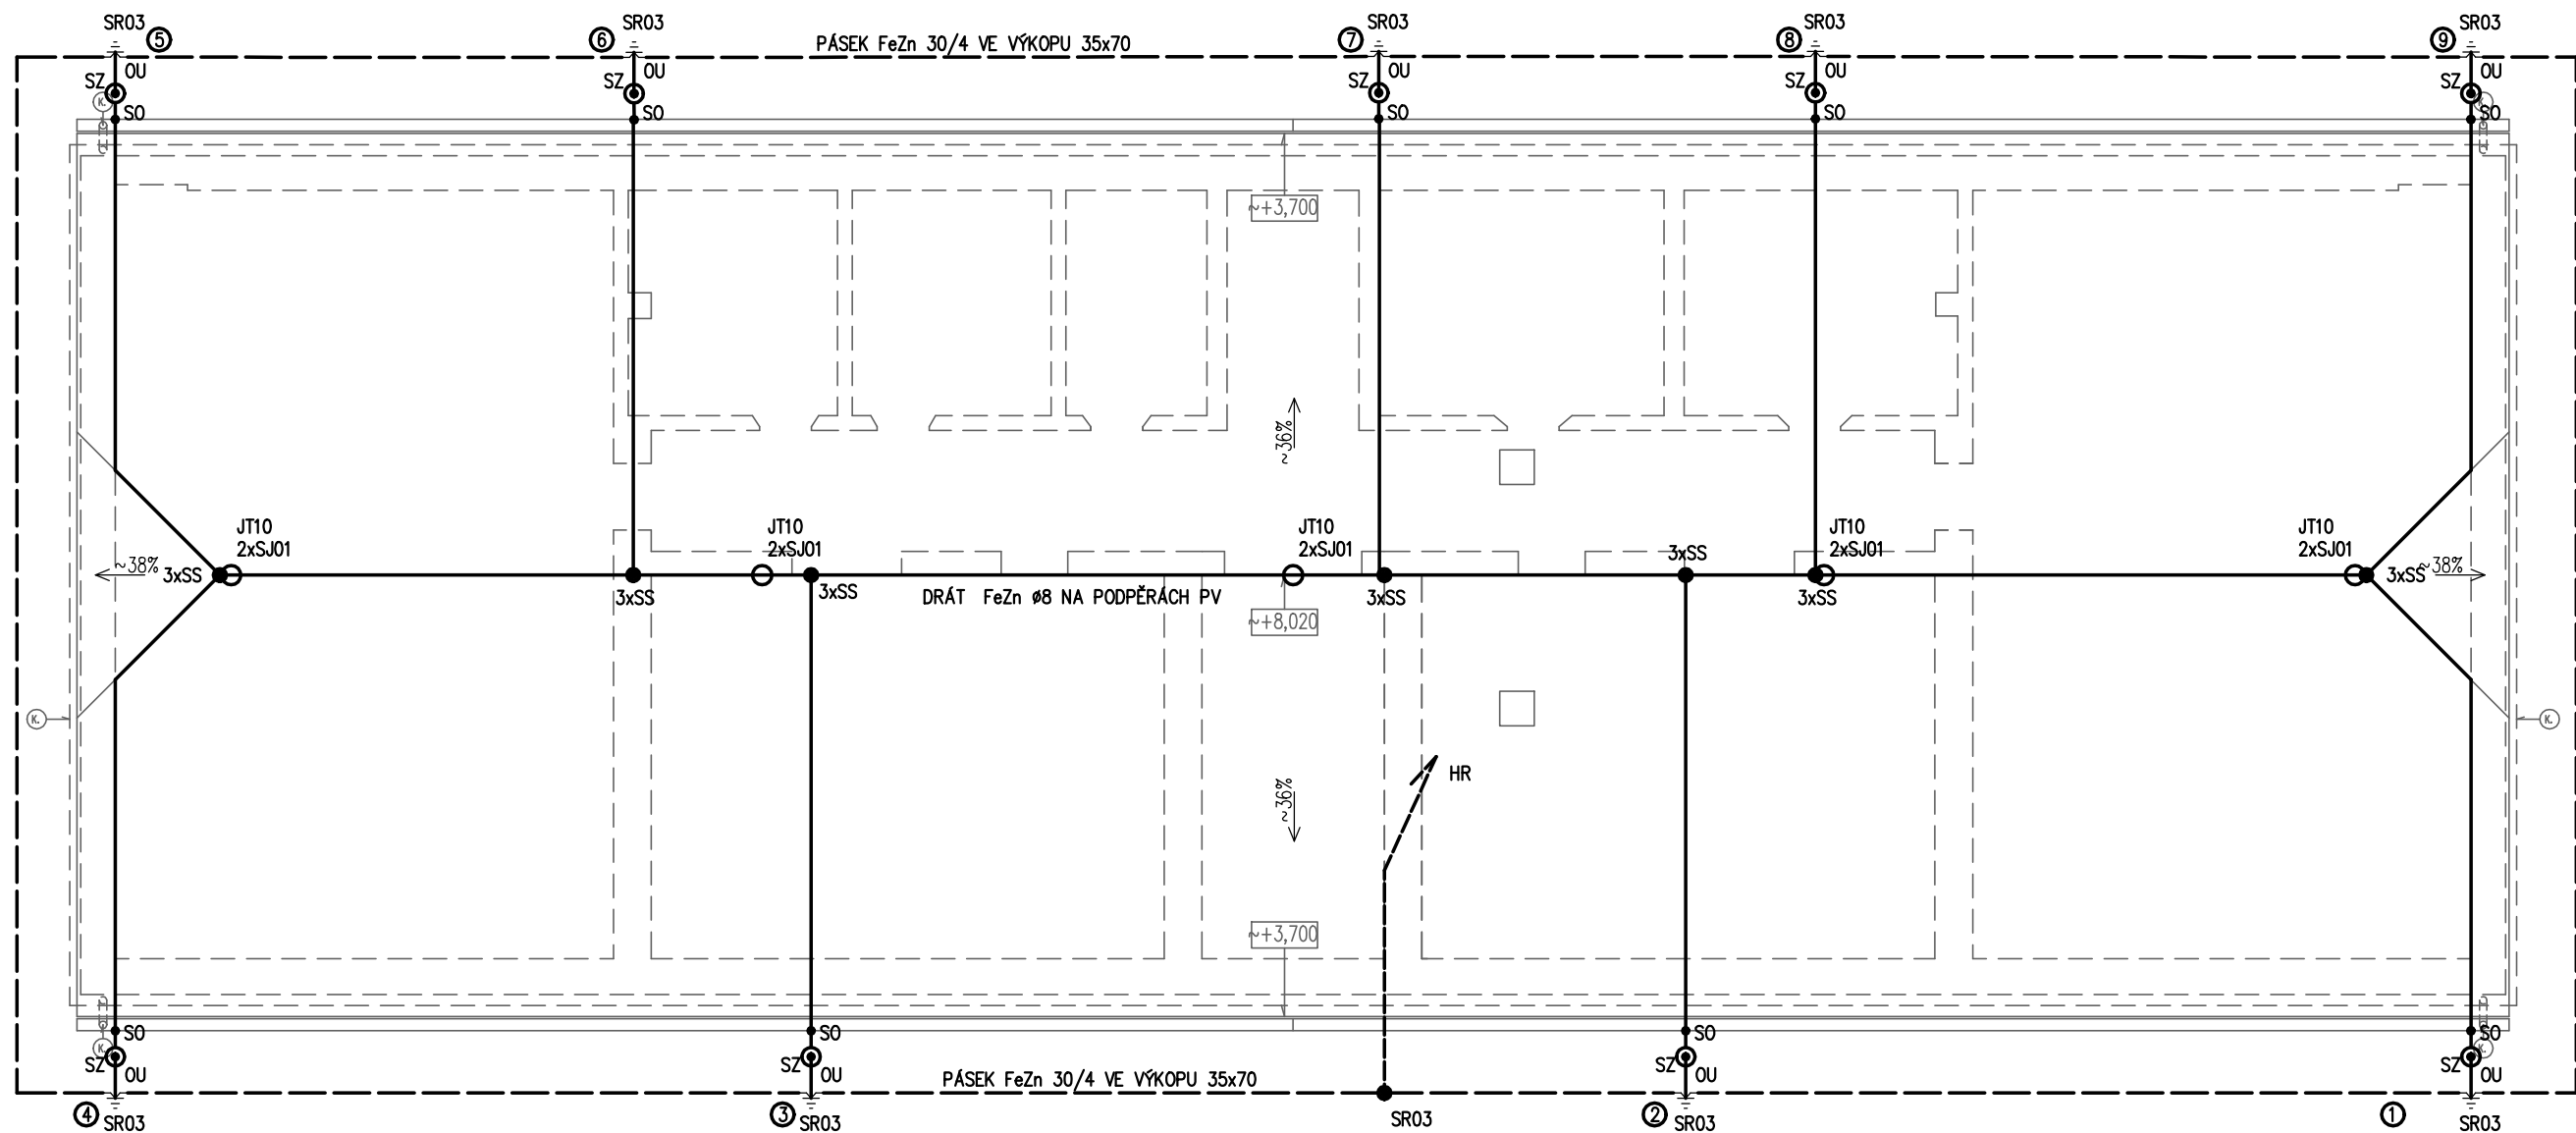

POZNÁMKA

- **HROMOSVOD PROVEDEN DRÁTEM FeZn 8 NA PODPĚRÁCH**
- SOUSTAVA UZEMNĚNA NA PÁSEK FeZn 30/4 VE VÝKOPU V TERÉNU MAX.ZEMNÍ ODPOR ≤ 2 Ohmy
- SVORKY V ZEMI DŮKLADNĚ ZALÍT ASFALTEM
- HROMOSVOD PROVÉST DLE ČSN EN 62 305–3 ed.2
- POKUD BUDE POUŽITA MĚĎ PRO KLEMPÍŘSKÉ PRVKY POUŽÍT PRO HROMOSVOD PŘECHODOVÉ PODLOŽKY CUPAL
- VŠECHNY SVODY OPATŘIT VÝSTRAŽNÝM ŠTÍTKEM
- **"POZOR! – Při bouři je zakázáno zdržovat se u svodu do vzdálenosti 3m!"**
- V ZATEPLENÍ POUŽITY PRODLOUŽENÉ PODPĚRY VEDENÍ PV

**S0.01 – STAVEBNÍ ÚPRAVY BUDOVY OTP
D.1.5 ELEKTROINSTALACE**

Zodp. projektant	Projektant	Vypracoval	ELEKTRO Sobíšek MARTIN VAŇAS DiS. 370 01 Č. Budějovice, Čechova 59 IČO: 74316575; email: el.so@volny.cz	
JOSEF SOBÍŠEK	MARTIN VAŇAS DiS.	MARTIN VAŇAS DiS.		
Investor	Město Netolice, Mírové Náměstí 208, 38411 Netolice		Čís. zakázky	134/2016
Akce	STAVEBNÍ ÚPRAVY BUDOVY ODBORNĚ TECHNICKÉHO PAVILONU V AREÁLU ZŠ BAVOROVSKÁ, NETOLICE parc.č. 871 – k.ú. NETOLICE		Formát	2xA4
			Datum	5/2017
			Stupeň	PDPS
			List/Listů	–
Příloha			STŘECHA – HROMOSVOD	
	1:100	D.1.5.5		