


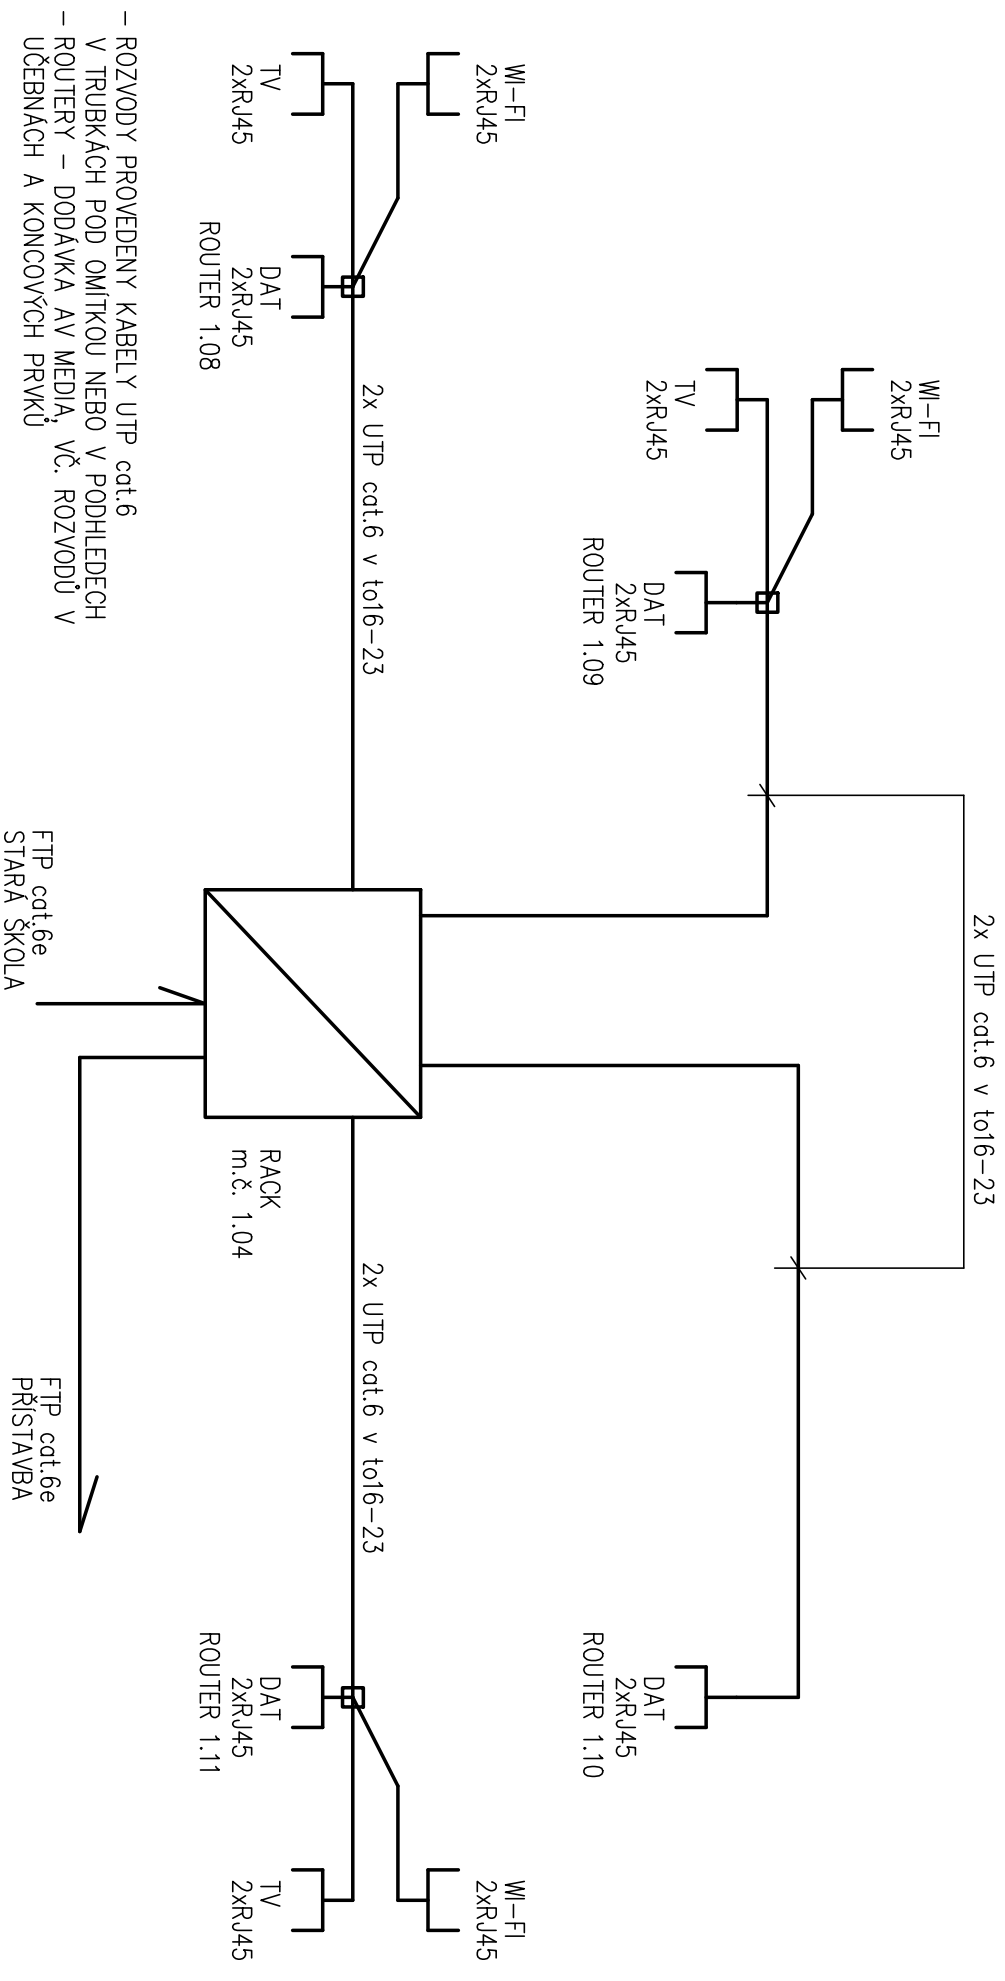

- ROZVODY PROVEDENY KABELY UTP cat.6 V TRUBKÁCH POD OMITKOU NEBO V PODHLEDECH
- ROUTERY – DODÁVKA AV MEDIA, VČ. ROZVODŮ V UČEBNÁCH A KONCOVÝCH PRVKŮ

SO.01 – PŘÍSTAVBA BUDOVY ODBORNĚ TECHNICKÉHO PAVILONU

D.1.5.1 ELEKTROINSTALACE

ELEKTRO SOBÍŠEK JOSEF ČESKÉ BUDEJOVCE	Akce	Investor	Stupeň	Zak.č.	Výkres č.
	STAVEBNÍ ÚPRAVY BUDOVY OTP ZŠ BAVOROVSKÁ, NETOLICE	Město Netolice, Mírové Nám. 208, 38411 Netolice	PDPS	134/2016	D.1.5.1.6
Část	D.1.5.1 – ELEKTROINSTALACE SCHEMA DATOVÝCH ROZVODŮ		Kreslil MARTIN VAŇAS	Datum 5/2017	List/Listů 1/1