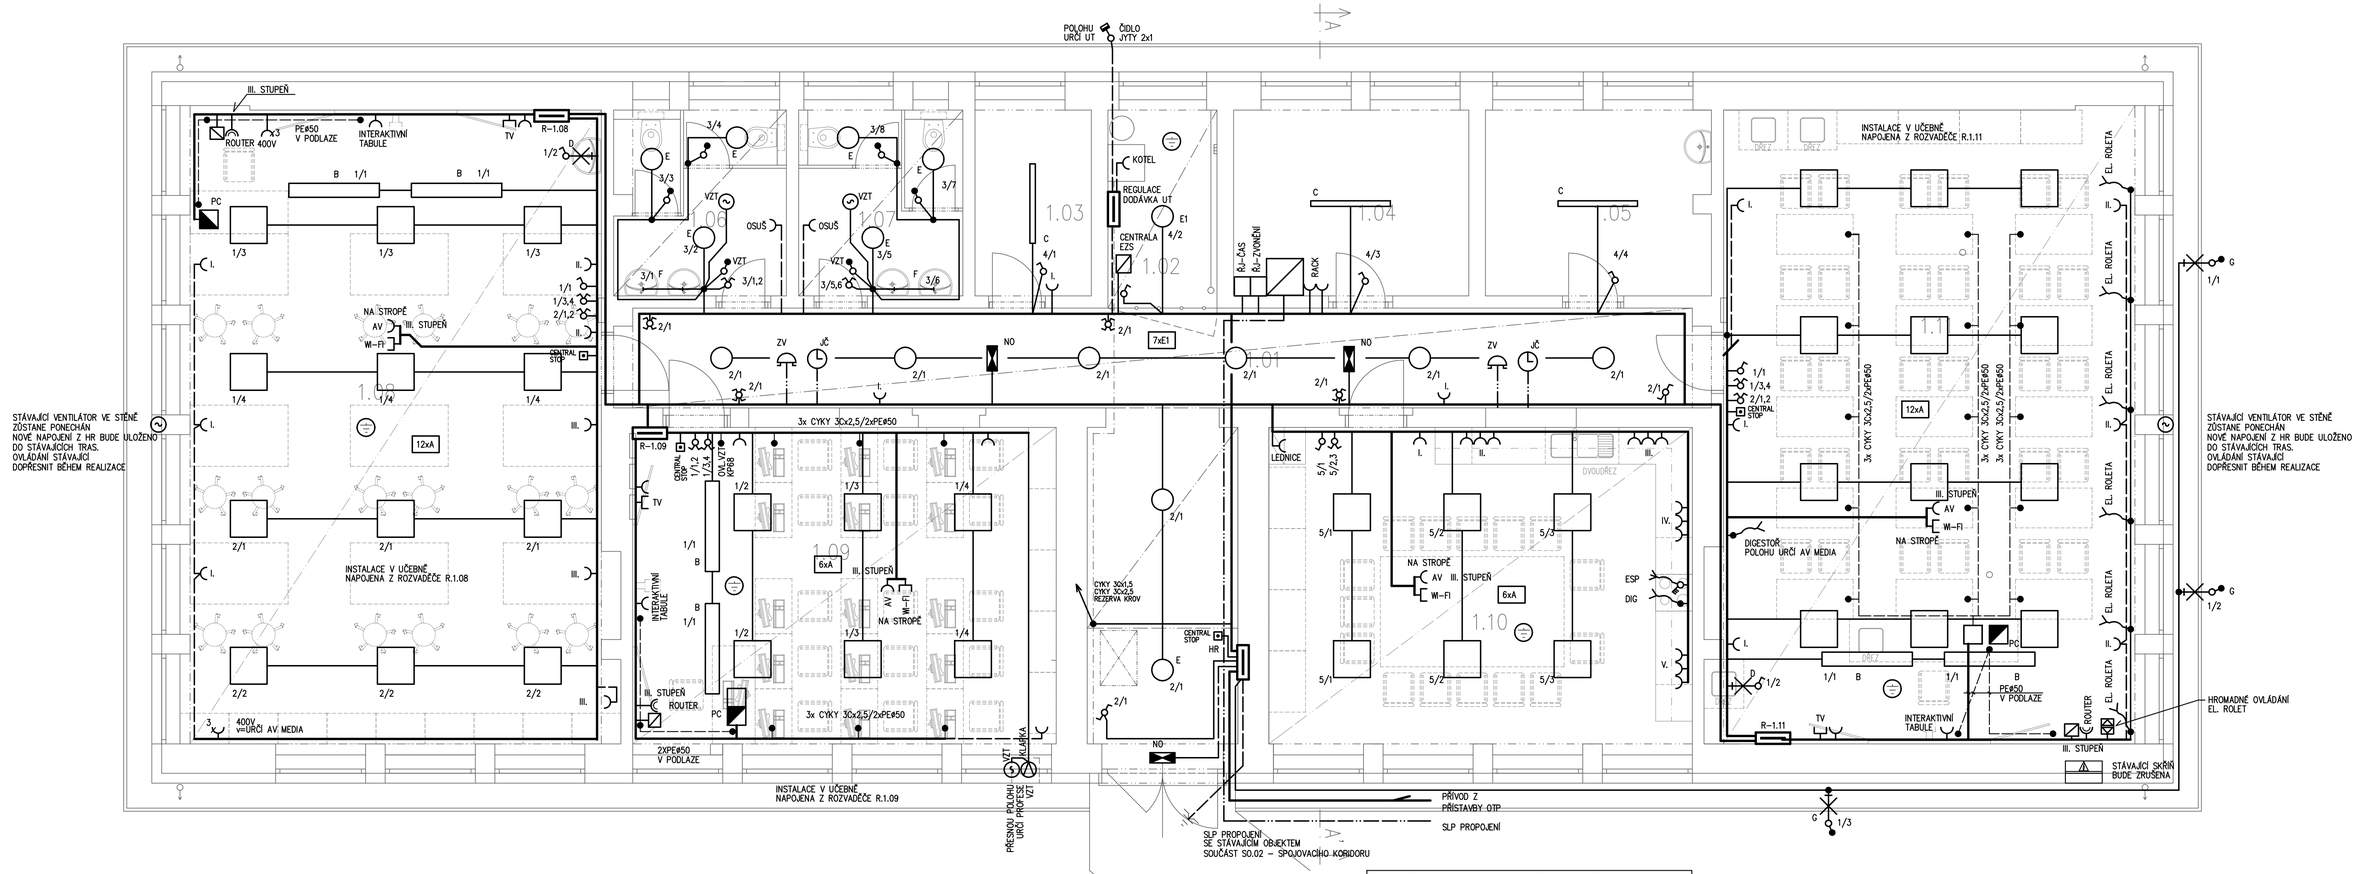

Č. M.	ÚČEL MÍSTNOSTI	PLOCHA [m²]
1.01	CHODBA	42,28
1.02	TZB	6,00
1.03	SKLAD UČEBNÍCH POMŮCEK	6,14
1.04	SKLAD UČEBNÍCH POMŮCEK	12,29
1.05	SKLAD UČEBNÍCH POMŮCEK – FYZIKA/CHEMIE	11,73
1.06	WC – CHLAPCI	8,87
1.07	WC – DÍVKY	8,55
1.08	UČEBNA DILEN	72,98
1.09	UČEBNA VÝPOČETNÍ TECHNIKY	37,13
1.10	UČEBNA PRAKTICKÉHO VYUČOVÁNÍ	37,13
1.11	UČEBNA – FYZIKA/CHEMIE	72,21

Z INSTALAČNÍ KRABICE POD KATEDROU ULOŽENA CHRÁNIČKA PE#50 V PODLAZE, PAPRSKOVĚ KE KAŽDÉMU STOLU S PROTAHOVACÍM DRÁTEM V UČEBNĚ BUDE ZAJIŠTĚN SIGNÁL WI-FI – AV MEDIA VE STOLECH OSAZENY ZÁSUVKY 230V PŘÍP. 12V – DODÁVKA NÁBYTKU SLP INSTALACE V UČEBNÁCH SOUČÁST DODÁVKY AV MEDIA

INSTALACI V UČEBNÁCH PROVÁDĚT DLE DISPOZIC AV – MEDIA A VNITŘNÍHO ZAŘÍZENÍ NUTNO DODRŽOVAT ROZESTUP MEZI SILOVÝM A SLP VEDENÍ

PC — POČÍTAČOVÉ PRACOVIŠTĚ
2x ZÁSUVKA 230V
1x DATOVÁ ZÁSUVKA 2xRJ45

NÁROKY 230VAC
1. VŠECHNY NAPÁJECÍ OKRUHY PRO AV TECHNIKU ZAPOJENY NA STEJNOU FÁZI – OZNAČENA AV
2. NAPÁJECÍ OKRUHY PRO OSVĚTLENÍ A DALŠÍ SPOTŘEBIČE NESOUVISEJÍCÍ S AV TECHNIKOU ZAPOJENY NA JINÉ FÁZE NEŽ AV TECHNIKA – OZNAČENY M
3. VŠECHNY NÁROKY 230VAC JSOU NÁROKOVÁNY PAPRSKOVITĚ Z ROZVADĚČE (TEDY PŘÍMO – NE PŘES VYPÍNAČ),

VEDENÍ CHRÁNIČEK JE IDEOVÉ, JEJICH PŘESNÉ VEDENÍ BUDE UPŘESNĚNO PŘI REALIZACI PODLE SKUTEČNÉHO STAVU STAVEBNÍCH KONSTRUKCÍ. CHRÁNIČKY BUDOU REALIZOVÁNY CO NEJKRATŠÍ A NEJPŘÍMĚJŠÍ CESTOU. NENÍ NUTNÉ DODRŽOVAT KOLMÉ SMĚRY. NEJMENŠÍ POLOMĚR OHYBU CHRÁNIČEK BUDE 200mm. V CHRÁNIČKÁCH BUDE ZALOŽEN PROTAHOVACÍ DRÁT VŽDY ZAKONČENÝ OKEM.

ROZVADĚČE V UČEBNÁCH BUDOU OSAZENY S OHLEDEM NA AKUSTICKÉ PANELY NA STĚNÁCH – KOORDINOVAT BĚHEM REALIZACE

S0.01 – STAVEBNÍ ÚPRAVY BUDOVY OTP
D.1.5 ELEKTROINSTALACE

Zodp. projektant	Projektant	Vypracoval	ELEKTRO Sobíšek
JOSEF SOBÍŠEK	MARTIN VAŇAS DIS.	MARTIN VAŇAS DIS.	MARTIN VAŇAS DIS. 370 01 Č. Budějovice, Čechova 59 IČO: 74316575; email: el.so@volny.cz

Investor	Město Netolice, Mírové Náměstí 208, 38411 Netolice	Čís. zakázky	134/2016
Akce	**STAVEBNÍ ÚPRAVY BUDOVY ODBORNĚ TECHNICKÉHO PAVILONU V AREÁLU ZŠ BAVOROVSKÁ, NETOLICE parc.č. 871 – k.ú. NETOLICE**	Formát	8xA4
		Datum	5/2017
		Stupeň	**PDPS**
		List/Listů	–
Příloha	PŮDORYS 1.NP	Měřítko 1:50	Výkres č. D.1.5.1