


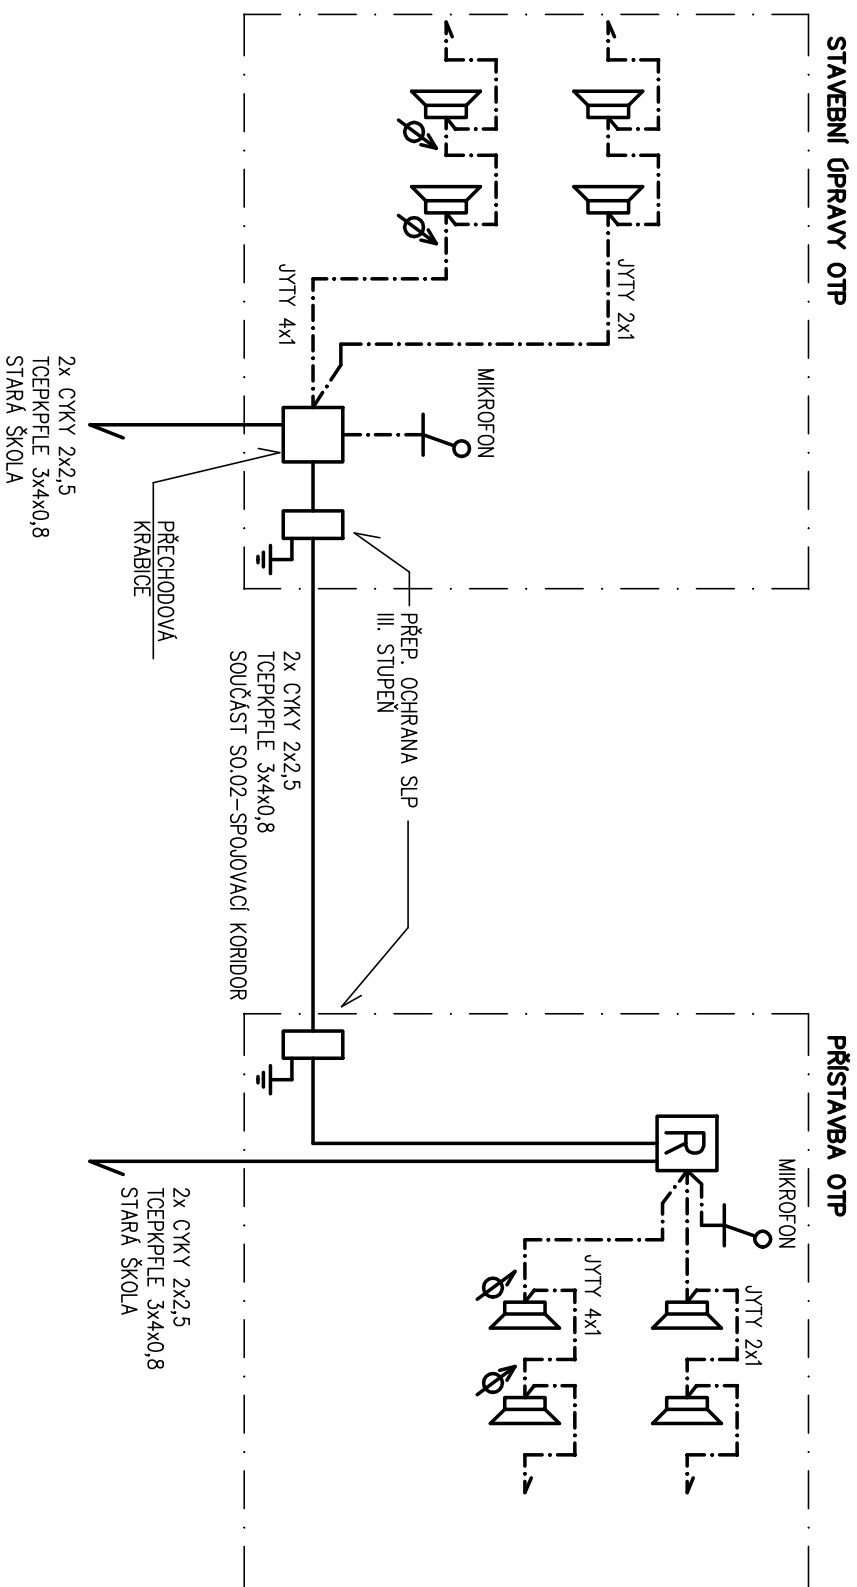

**SO.01 – PŘÍSTAVBA BUDOVY ODBORNĚ TECHNICKÉHO PAVILONU
D.1.5.2 – DOMACÍ ROZHLAS S NUČENÝM ODPOSLECHEM**

ELEKTRO SOBIŠEK JOSEF ČESKÉ BUĎJOVICE	Akce	STAVEBNÍ ÚPRAVY BUDOVY OTP ZŠ BAVOROVSKÁ, NETOLICE	Investor	Město Netolice, Mírové Nám. 208, 38411 Netolice	Stupeň	PDPS	Zak.č.	134/2016	Výkres č.	D.1.5.1.8
	Část	D.1.5.1 – ELEKTROINSTALACE SCHEMA DOMÁČÍHO ROZHLASU	Projektant	MARTIN VAŇAS	Kreslil	MARTIN VAŇAS	Datum	5/2017	List/Listů	1/1
			IČO	74 31 65 75						