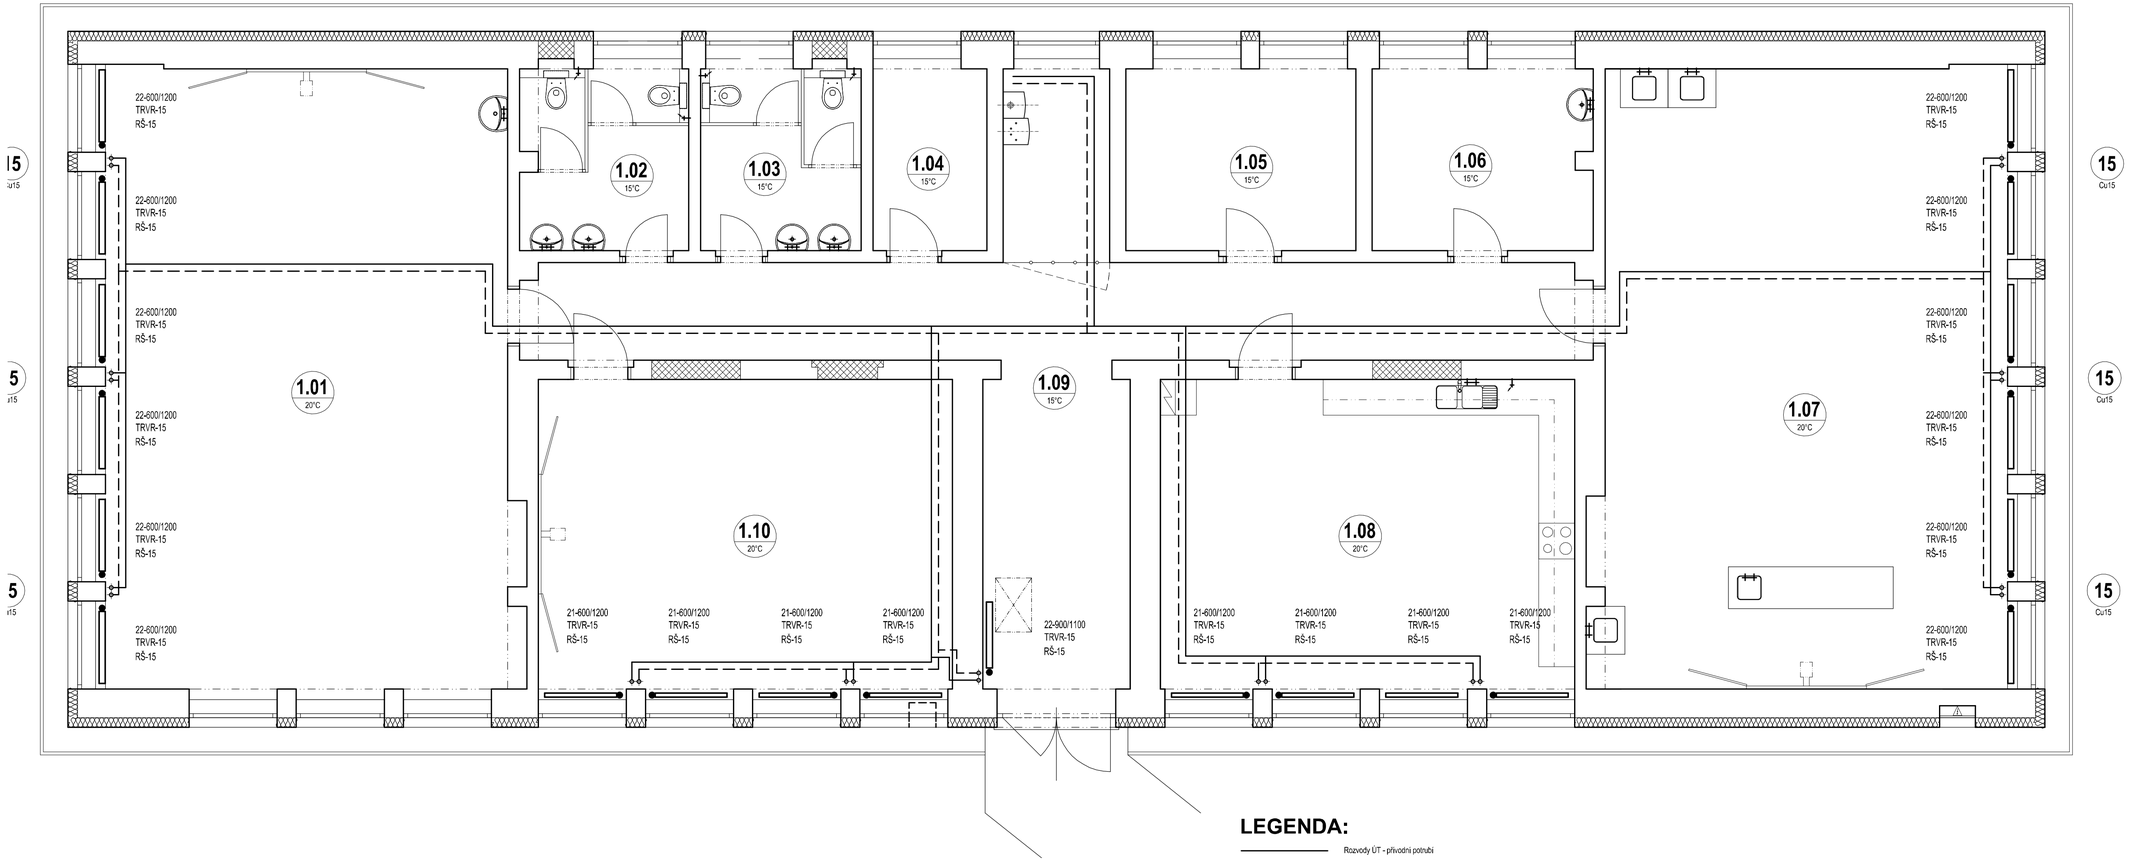

LEGENDA:

———	Rozvody ÚT - přívodní potrubí
- - - -	Rozvody ÚT - zpáteční potrubí
xx-yyy/zzz	Ocelové deskové otopné těleso - pravé připojení (xx = typ; yyy = výška; zzz = délka) s integrovaným termostatickým ventilem s automatickým omezením průtoku
xx-yyy/zzz	Ocelové deskové otopné těleso - levé připojení (xx = typ; yyy = výška; zzz = délka) s integrovaným termostatickým ventilem s automatickým omezením průtoku
KT yyy/zzz	Koupelnové ocelové žebříkové otopné těleso (yyy = výška; zzz = délka)
iz.9	Tepelná izolace potrubí z pěnového lehčeného polyetylénu tl. 9 mm
iz.30(MV)	Tepelná izolace potrubí z minerální vlny tl. 30 mm
TRVR-15	Termostatický radiátorový ventil s automatickým omezením průtoku - rohový DN 15 (včetně svěrného šroubení pro Cu trubky)
3	Vypočtené nastavení radiátorového ventilu
RŠ-15	Připojovací radiátorové uzavírací šroubení - rohové DN 15 (včetně svěrného šroubení pro Cu trubky)

0 1 m 5 m

MARS s.r.o.
Chvalšinská 229, 381 01 český Krumlov
IČO: 43223419 DIČ: CZ43223419
Telefon: +420 604101504 e-mail: mars.sro@seznam.cz

Název stavby:
PŘÍSTAVBA OTP
v areálu ZŠ Bavorovská, Netolice
VYTÁPĚNÍ

Název výkresu:
PŮDORYS 1. NP

Číslo zakázky: 17012 Měřítko: 1 : 50

Stavebník:
Město Netolice, Mírové náměstí 208, 384 11 Netolice

Místo stavby:
bavorovská 306, 384 11 Netolice

Datum: 15. května 2017

Vypracoval: Karel Kotyza (ČKAIT 0400267)

Číslo paré:

Číslo výkresu:
D.1.6.2