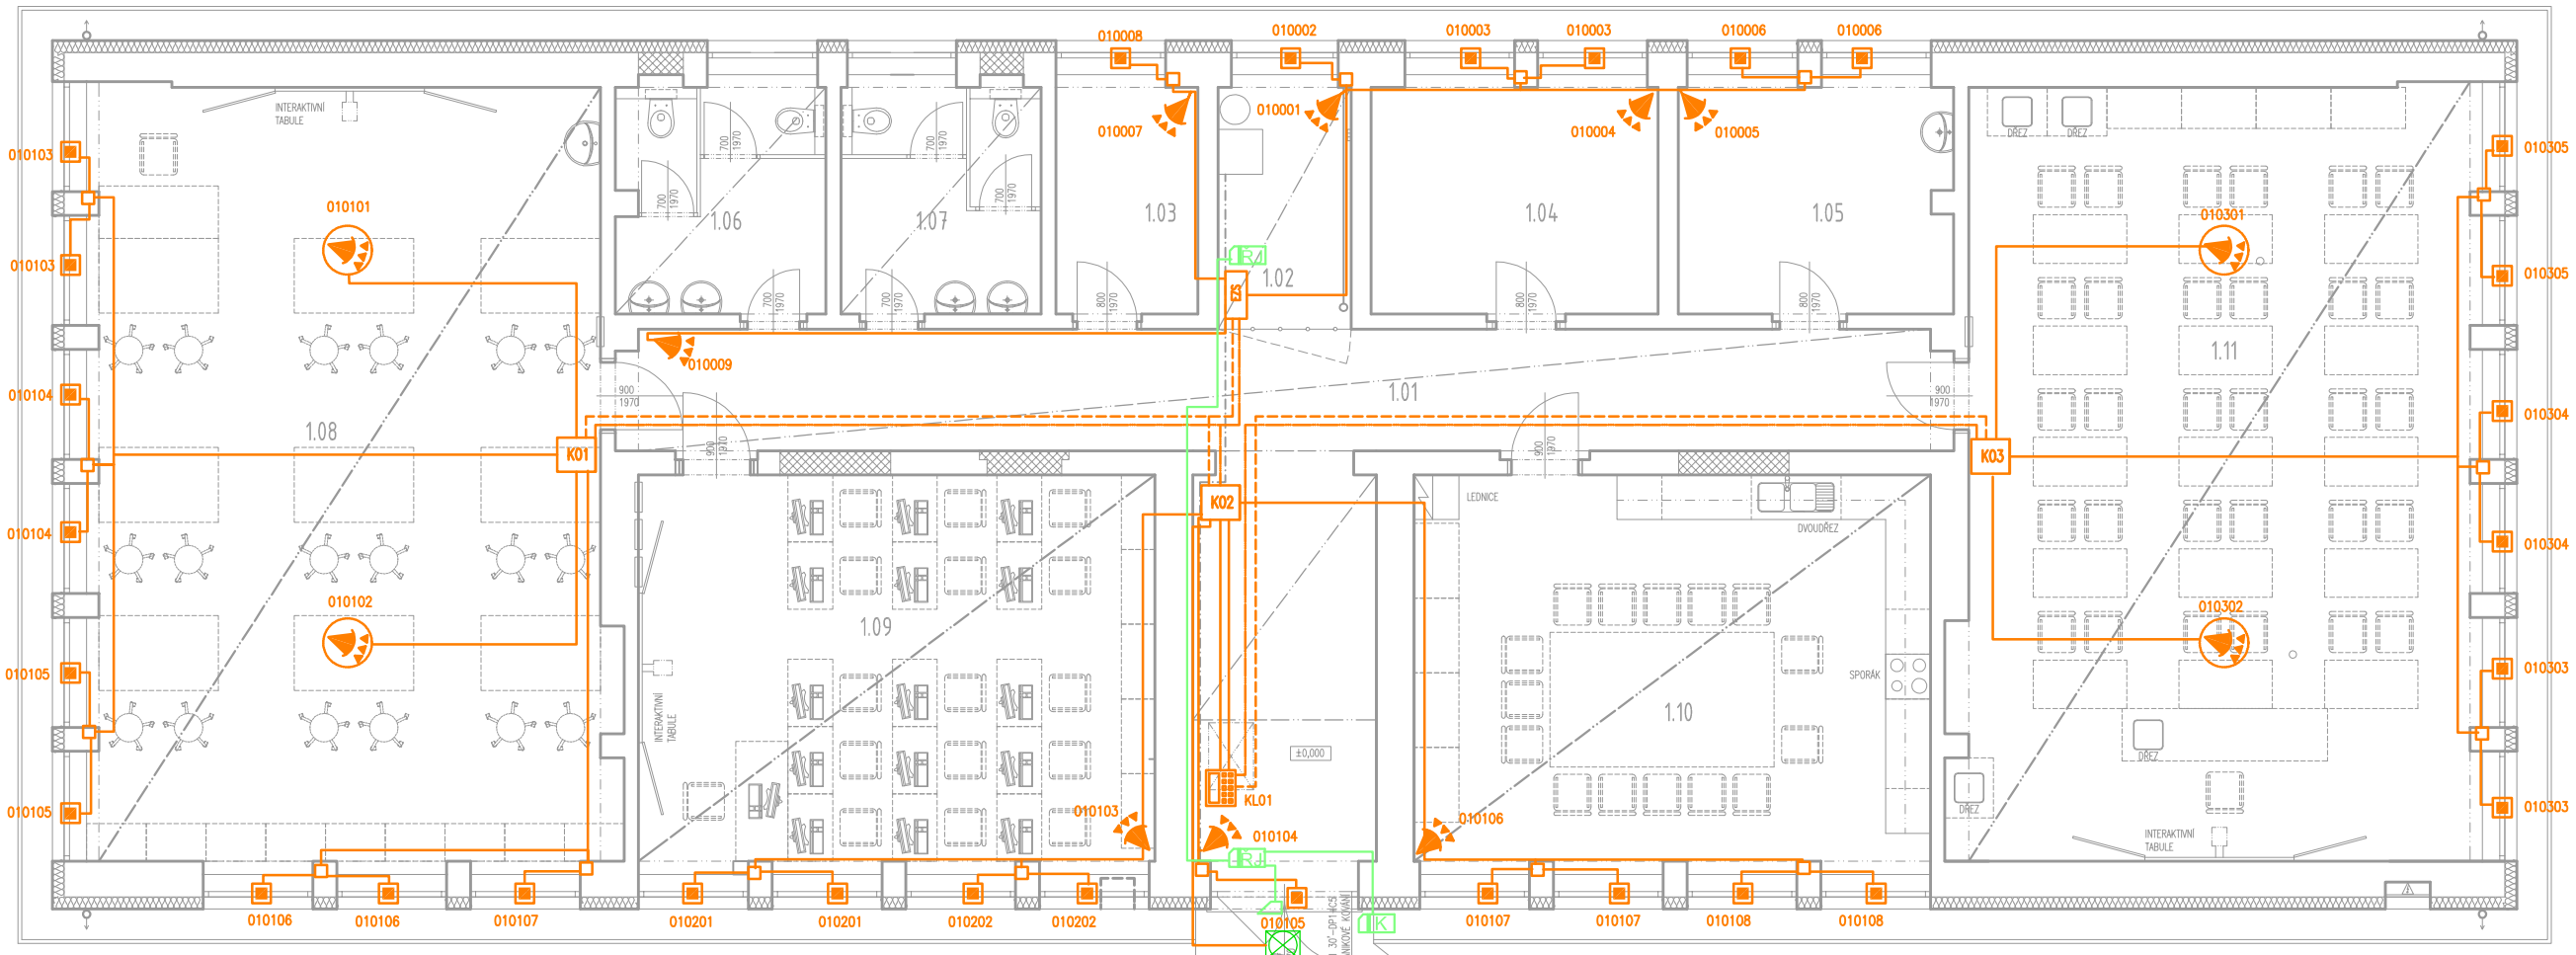

Napěťová soustava : 1NPE, AC, 50 Hz, 230V / TN-S
: 1 - 24V DC
Ochrana : samočinným odpojením od zdroje v síti TN
: doplňujícím ochranným pospojováním
: bezpečným malým napětím
: krytím

TABULKA MÍSTNOSTÍ

Č. M.	ÚČEL MÍSTNOSTI	PLOCHA [m²]	OZN. SKLADBY	DRUH PODLAHY	ÚPRAVA POVRCHŮ – STĚNY	ÚPRAVA POVRCHŮ – STROPY	OZN. PODHLEDU
1.01	CHODBA	42,28	P.	KERAMICKÁ DLAŽBA	VÁPENNÁ OMÍTKA HLADKÁ, ŠTUKOVÁ + MALBA KERAMICKÝ SYSTÉMOVÝ SOKL V.=80 MM	KAZETOVÝ MINERÁLNÍ PODHLED, S.V.=3000 MM	S.04
1.02	TZB	6,00	P.	KERAMICKÁ DLAŽBA	VÁPENNÁ OMÍTKA HLADKÁ, ŠTUKOVÁ + MALBA KERAMICKÝ OBKLAD DO V.=1500 MM	KAZETOVÝ MINERÁLNÍ PODHLED, S.V.=3000 MM	S.04
1.03	SKLAD UČEBNÍCH POMŮCEK	6,14	P.	KERAMICKÁ DLAŽBA	VÁPENNÁ OMÍTKA HLADKÁ, ŠTUKOVÁ + MALBA KERAMICKÝ SYSTÉMOVÝ SOKL V.=80 MM	HLADKÁ ŠTUKOVÁ STĚRKA + MALBA	–
1.04	SKLAD UČEBNÍCH POMŮCEK	12,29	P.	KERAMICKÁ DLAŽBA	VÁPENNÁ OMÍTKA HLADKÁ, ŠTUKOVÁ + MALBA KERAMICKÝ SYSTÉMOVÝ SOKL V.=80 MM	HLADKÁ ŠTUKOVÁ STĚRKA + MALBA	–
1.05	SKLAD UČEBNÍCH POMŮCEK – FYZIKA/CHEMIE	11,73	P.	KERAMICKÁ DLAŽBA	VÁPENNÁ OMÍTKA HLADKÁ, ŠTUKOVÁ + MALBA KERAMICKÝ SYSTÉMOVÝ SOKL V.=80 MM KER.OBKLAD ZA UMYVADLEM DO V.=1500MM	HLADKÁ ŠTUKOVÁ STĚRKA + MALBA	–
1.06	WC – CHLAPCI	8,87	P.	KERAMICKÁ DLAŽBA, PROTISKLUZOVÁ	VÁPENNÁ OMÍTKA HLADKÁ, ŠTUKOVÁ + MALBA KERAMICKÝ OBKLAD DO V.=2100 MM	SDK PODHLED, HLADKÝ, VODĚODOLNÝ, S.V.=~2750 MM	S.03
1.07	WC – DÍVKY	8,55	P.	KERAMICKÁ DLAŽBA, PROTISKLUZOVÁ	VÁPENNÁ OMÍTKA HLADKÁ, ŠTUKOVÁ + MALBA KERAMICKÝ OBKLAD DO V.=2100 MM	SDK PODHLED, HLADKÝ, VODĚODOLNÝ, S.V.=~2750 MM	S.03
1.08	UČEBNA DÍLEN	72,98	P.	KERAMICKÁ DLAŽBA, PROTISKLUZOVÁ	VÁPENNÁ OMÍTKA HLADKÁ, ŠTUKOVÁ + MALBA + OMYVATELNÝ A OTĚRUVZDORNÝ NÁTĚR DO V.=2000 MM; KERAMICKÝ SYSTÉMOVÝ SOKL V.=80 MM; KERAMICKÝ OBKLAD ZA UMYVADLEM DO V.=1500 MM	KAZETOVÝ MINERÁLNÍ PODHLED, AKUSTICKÝ S.V.=3000 MM	S.05
1.09	UČEBNA VÝPOČETNÍ TECHNIKY	37,13	P.	POVLAKOVÁ KRYTINA Z HOMOGENNÍHO PVC–VINYLU	VÁPENNÁ OMÍTKA HLADKÁ, ŠTUKOVÁ + MALBA SYSTÉMOVÝ OBVODOVÝ SOKL (SHODNÝ S PODLAHOU) KER.OBKLAD ZA UMYVADLEM DO V.=1500MM	KAZETOVÝ MINERÁLNÍ PODHLED, AKUSTICKÝ S.V.=3000 MM	S.05
1.10	UČEBNA PRAKTICKÉHO VYUČOVÁNÍ	37,13	P.	KERAMICKÁ DLAŽBA, PROTISKLUZOVÁ	VÁPENNÁ OMÍTKA HLADKÁ, ŠTUKOVÁ + MALBA + OMYVATELNÝ A OTĚRUVZDORNÝ NÁTĚR DO V.=2000 MM; KERAMICKÝ SYSTÉMOVÝ SOKL V.=80 MM; KERAMICKÝ OBKLAD ZA KUCHYŇ.LINKOU V ROZSAHU MEZI SPODNÍMI A HORNÍMI SKŘÍŇKAMI	KAZETOVÝ MINERÁLNÍ PODHLED, AKUSTICKÝ S.V.=3000 MM	S.05
1.11	UČEBNA – FYZIKA/CHEMIE	72,21	P.	KERAMICKÁ DLAŽBA, PROTISKLUZOVÁ	VÁPENNÁ OMÍTKA HLADKÁ, ŠTUKOVÁ + MALBA + OMYVATELNÝ A OTĚRUVZDORNÝ NÁTĚR DO V.=2000 MM; KERAMICKÝ SYSTÉMOVÝ SOKL V.=80 MM; KERAMICKÝ OBKLAD ZA UMYVADLEM DO V.=1500 MM	KAZETOVÝ MINERÁLNÍ PODHLED, AKUSTICKÝ S.V.=3000 MM	S.05

LEGENDA

- EZS – ÚSTŘEDNA EZS
- MAGNETICKÝ KONTAKT EZS
- DETEKTOR POHYBU PIR EZS
- K – KONCENTRÁTOR
- OVLÁDACÍ KLÁVESNICE
- NAPOJENÍ ČIDEL – UTP cat.5e
- BUS – UTP cat.5e
- NAPÁJENÍ – CYSY 2x1
- SIRÉNA
- ŘJ – ŘÍDÍCÍ JEDNOTKA
- K – VENKOVNÍ ČTEČKA
- ELEKTRO ZÁMEK DODÁVKA STAVBY

TELESPOJ

ZODPOVĚDNÝ PROJEKTANT	KRESLIL
Ing. Michaela Truhlářová	Petr Suchomel

INVESTOR: Město Netolice, Mírové Náměstí 208, 38411 Netolice

AKCE

STAVEBNÍ ÚPRAVY BUDOVY ODBORNĚ TECHNICKÉHO PAVILONU V AREÁLU ZŠ BAVOROVSKÁ, NETOLICE
parc.č. 871 - k.ú. NETOLICE
D.1.8. PŘÍSTUPOVÝ SYSTÉM A PZTS

PŘÍLOHA 03

ČÍSLO PARÉ

VÝKRES	PŮDORYS 1.NP				
STUPEŇ	DPS	MĚŘÍTKO	1:100	DATUM	05/2017
FORMÁT	2xA4	ČÍSLO ZAKÁZKY	283A/2017	REVIZE	