


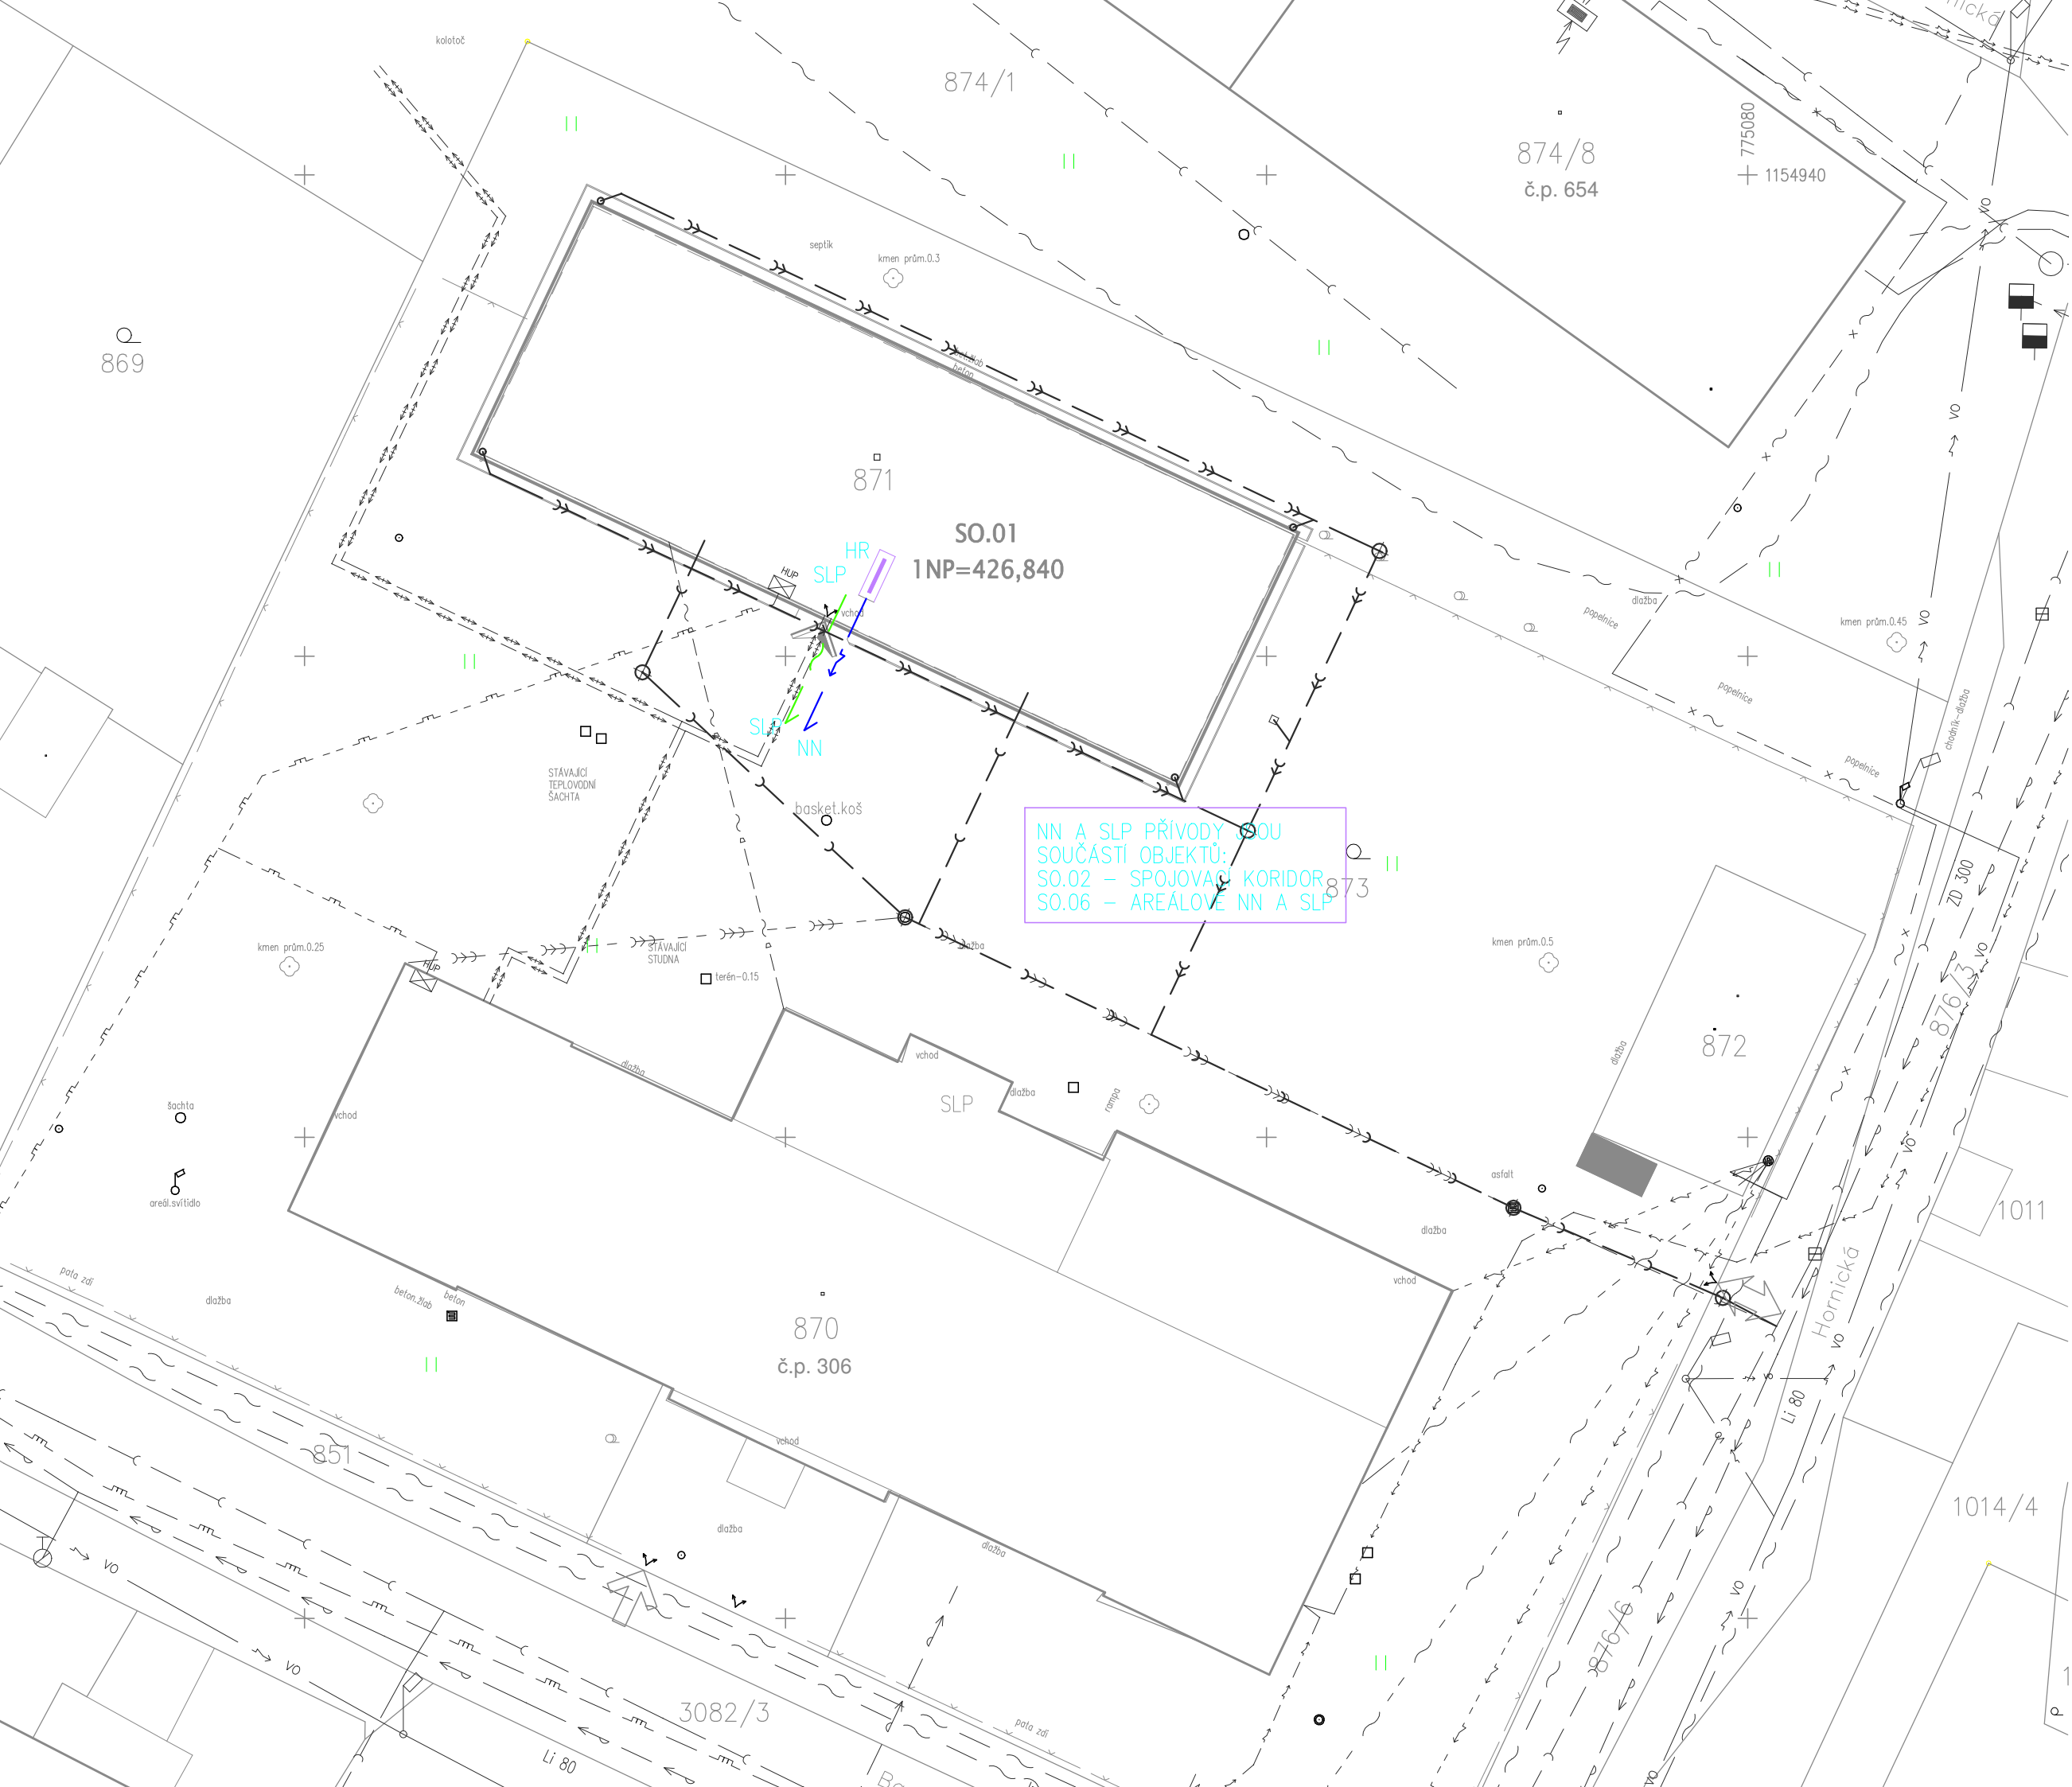

SO.02 – AREÁLOVÉ ROZVODY NN A SLP

Zodp. projektant	Projektant	Vypracoval	ELEKTRO Sobíšek			
JOSEF SOBÍŠEK	MARTIN VAŇAS DIŠ.	MARTIN VAŇAS DIŠ.	MARTIN VAŇAS, DIŠ. 370 01 Č. Budějovice, Čechova 59 IČO: 74316575; email: el.so@volny.cz			
Investor	Město Netolice, Mírové náměstí 208, 38411 Netolice		Čís. zakázky	134/2016		
Akce	STAVEBNÍ ÚPRAVY BUDOVY ODBORNĚ TECHNICKÉHO PAVILONU V AREÁLU ZŠ BAVOROVSKÁ, NETOLICE parc.č. 871 – k.ú. NETOLICE		Formát	2xA4		
			Datum	5/2017		
			Stupeň	PDPS		
			List/Listů	–		
Příloha	SITUACE		Měřítko	1:250		
			Výkres č.	E1		