

Váš dopis zn.

Ze dne

Naše zn. S21909/S-19453/2025-SŽ-OŘ PHA-OPS
Listů/příloh 1/1

Vyřizuje Ing. Klabík Petr

Telefon +420 972 224 616

Mobil +420 722 973 387

Email Klabik@spravazeleznic.cz

Datum 30. dubna 2025

Ing. arch. Lucie Krotílová

Křišťanova 1638/12

130 00 Praha

Vyjádření k povolení záměru nebo nestavebního záměru/činnosti v ochranném pásmu dráhy

Na základě předložené žádosti a dokumentace vydává Správa železnic, státní organizace (dále jen SŽ), zastoupená Oblastním ředitelstvím Praha (dále jen OŘ Praha), v souladu s ustanovením § 184 odst. 2) písm. f) zákona č. 283/2021 Sb., stavební zákon, v platném znění Vyjádření k povolení záměru nebo nestavebního záměru/činnosti v ochranném pásmu dráhy (dále jen „OPD“).

Žadatel/Stavebník:

Městská část Praha 2, náměstí Míru 600 / 20, 120 00 Praha

Zastoupení žadatele:

Ing. arch. Lucie Krotílová, Křišťanova 1638/12, 130 00 Praha

Název záměru:

Revitalizace předprostoru ZŠ Kladská a části sadů Bratří Čapků

Místo záměru:

Obec, část obce, PSČ: Praha, Vinohrady

Katastrální území: Vinohrady (727164)

Parcelní čísla: 2817/1, 2818, 2819/1, 4163

Trať, žkm: Benešov u Prahy (včetně) - Praha hl.n. (včetně) v žkm 184,500 - 184,550
vpravo trati, cca 800 m a více od osy krajní koleje

TÚDÚ: 170422

Předmět a účel záměru:

Předmětem předložené dokumentace je revitalizace předprostoru ZŠ Kladská a části parku na pozemcích parc. č. 2817/1, 2818, 2819/1, 4163, k.ú. Vinohrady, Praha.

Záměr se nachází v OPD: NE

Záměr se nachází na pozemku SŽ / ČD: NE / NE

V dané lokalitě se nachází technická a dopravní infrastruktura ve vlastnictví SŽ: NE

SŽ se stavbou mimo ochranné pásmo dráhy

s o u h l a s í .

Upozorňujeme, že se lokalita nachází v oblasti výskytu bludných proudů vznikajících provozem stejnosměrné trakční soustavy 3 kV, DC, které způsobují korozi vodivých materiálů uložených v zemi. Dále upozorňujeme na výhledový přechod ze stejnosměrné trakční soustavy 3kV na střídavou 25 kV AC. Veškeré navržené podzemní inženýrské sítě a konstrukce musí splňovat podmínky pasivní ochrany před účinky těchto bludných proudů, tzn., že musí být rezistentní proti jejich působení. U metalických kabelů bez patřičné ochrany může dojít k rušivým a nebezpečným vlivům střídavé trakce 25kV/50Hz, proto je nutné použít kabely s redukčním činitelem pro potlačení indukovaného napětí.

Případné protikorozní opatření budou realizována na náklady investora stavby. Doporučujeme konzultaci se SŽ, Centrem techniky a diagnostiky (CTD), Specializované středisko diagnostiky korozních vlivů, Malletova 10/2363, 190 00 Praha 9. Kontakty SŽ CTD:

- Ing. Martin Bojko, T: +420 724 772 892, BojkoM@spravazeleznic.cz
- Ing. Michal Svoboda, T: +420 724 500 145, E: SvobodaMi@spravazeleznic.cz


Toto vyjádření se týká předmětné stavby pouze v rozsahu předložené dokumentace stavby a platí 2 roky od data vydání.

Není nutné nás nadále v této záležitosti obesílat. Případné změny, které by zasáhly do ochranného pásma/obvodu dráhy do pozemků anebo do zařízení v majetku SŽ, je nutné SŽ předložit k projednání.

 **Mgr. Ilona Čermáková**
vedoucí odboru přípravy
staveb



JUDr. Ing. Petr Vltavský
náměstek ředitele pro techniku

 **Správa železnic**
státní organizace
Oblastní ředitelství Praha
Partyzánská 24, 170 00 Praha 7
IČO: 70994234 DIČ: CZ70994234
[63]

Přílohy:

Příloha 1 – potvrzená situace stavby

1xA4

LEGENDA

	Stávající terénní val
	Katastr nemovitostí
	Hranice řešeného území
	Navrhované objekty
	Nové oplocení při agilitě loučky
	Současně zaměřeni
	SÍŤ
	Stávající VO / Nové VO napájené VO
	Stávající kanalizace
	Stávající vodovod
	Stávající plynovod
	Stávající vedení VO
	Stávající elektro (PRE)
	Stávající vedení NN a optika (CETIN)
	Stávající sítě Dopravního podniku
	Stávající sítě T-Mobile
	Přípojka vodovodu
	zrušené vedení VO
	nové vedení VO
	připojení uliční vpusť
	Odvodnění - vsakovací těleso
	Stávající uliční vpusť / uliční vpusť nová
	Uliční vpusť přesunutá/redefikovaná

POVRCHY

	Stávající asfalt
	Stávající historická dlažba - kovářský dvůr - repas
	Stávající dl. - žulová kostka šedá / Prážská mozaika
	Dlažba - žitná žulová kostka - dodatečně parkových cest - 42m2 /
	Prážská mozaika světlá 65m2
	Dlažba - modrá mozaika 70m2
	Dlažba - velkoformátová cementová lože 655 m2
	Dlažba - velkoformátová 480 m2
	Zpuštěná žulová obrobka
	Pigmentovaný beton 720 m2
	EPDM povrch 135 m2
	Dřvo
	Trávník
	zatravněvací betonová dlažba liniová 101 m2
	Štěpka - dopadová plocha 36 m2
	Mlatová plocha 71 m2
	Asfalt 29m2
	Záhlen (viz SO 07)
	Prážská mozaika - dlažba tezaná bílá
	Štěrkofraktor 6,75m2

U/U STUDIO

bvp 40.000-264,90 m.n.m
Kamenická 673/5 Praha 7
+420 724 819 859
info@ustudio.cz

investor

Městská část Praha 2
Náměstí Míru 600/20, 120 00 Vinohrady

projekt
Revitalizace předprostoru ZŠ Kladská
a části sadů Bratří Čapků
název výkresu

část
C

revize
Koordinační situace


vyraboval
Ing. arch. Andrea Nováková, Ing. arch. Lukáš Kalivoda

datum
25/02/2025

formát
A3

škála
1:500

číslo výkresu
C.3

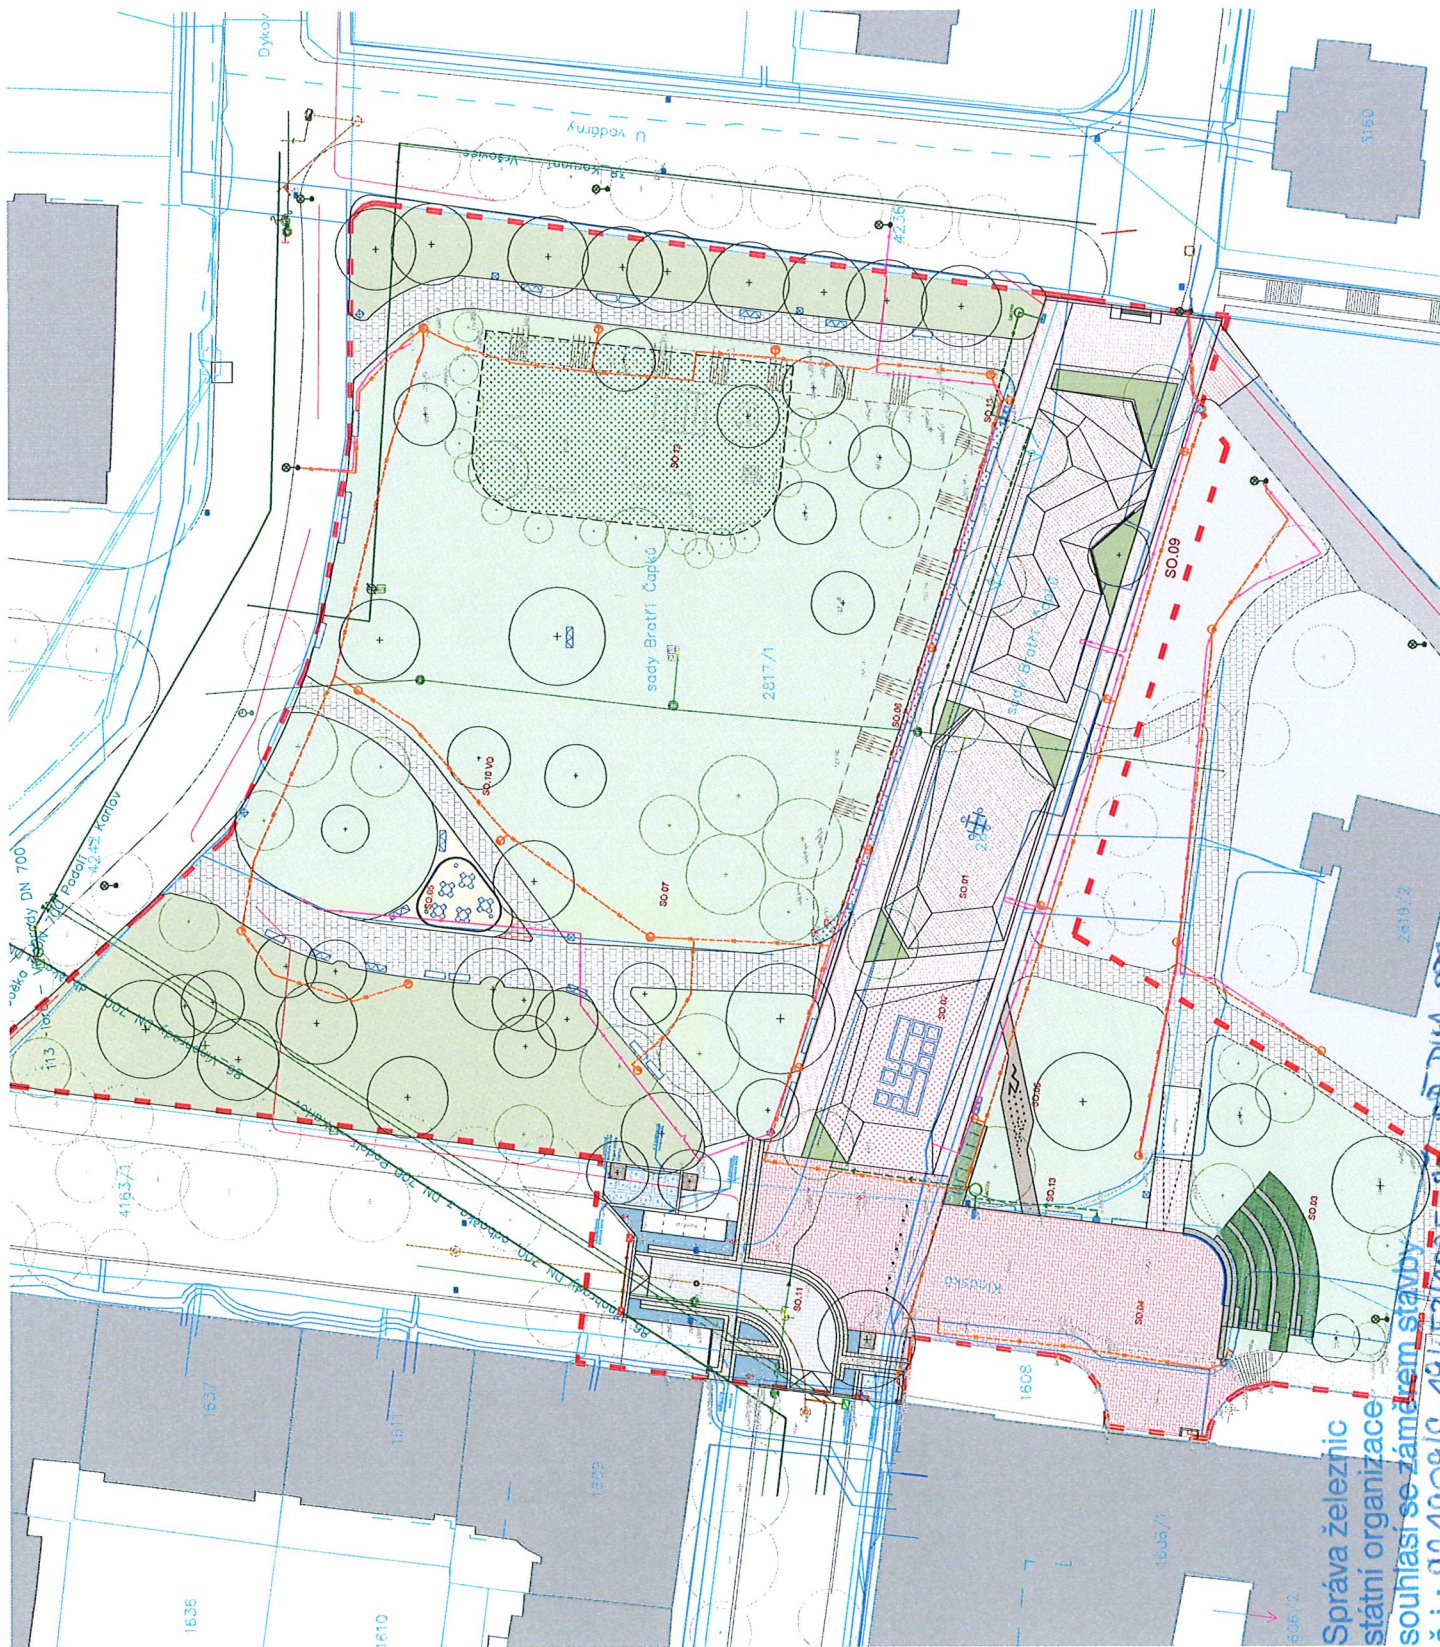

Správa železnic
státní organizace
souhlasí se záměrem stavby
č.j.: S21909/S-19453/2025-32-OR-PHA-DPS

Priloha 01