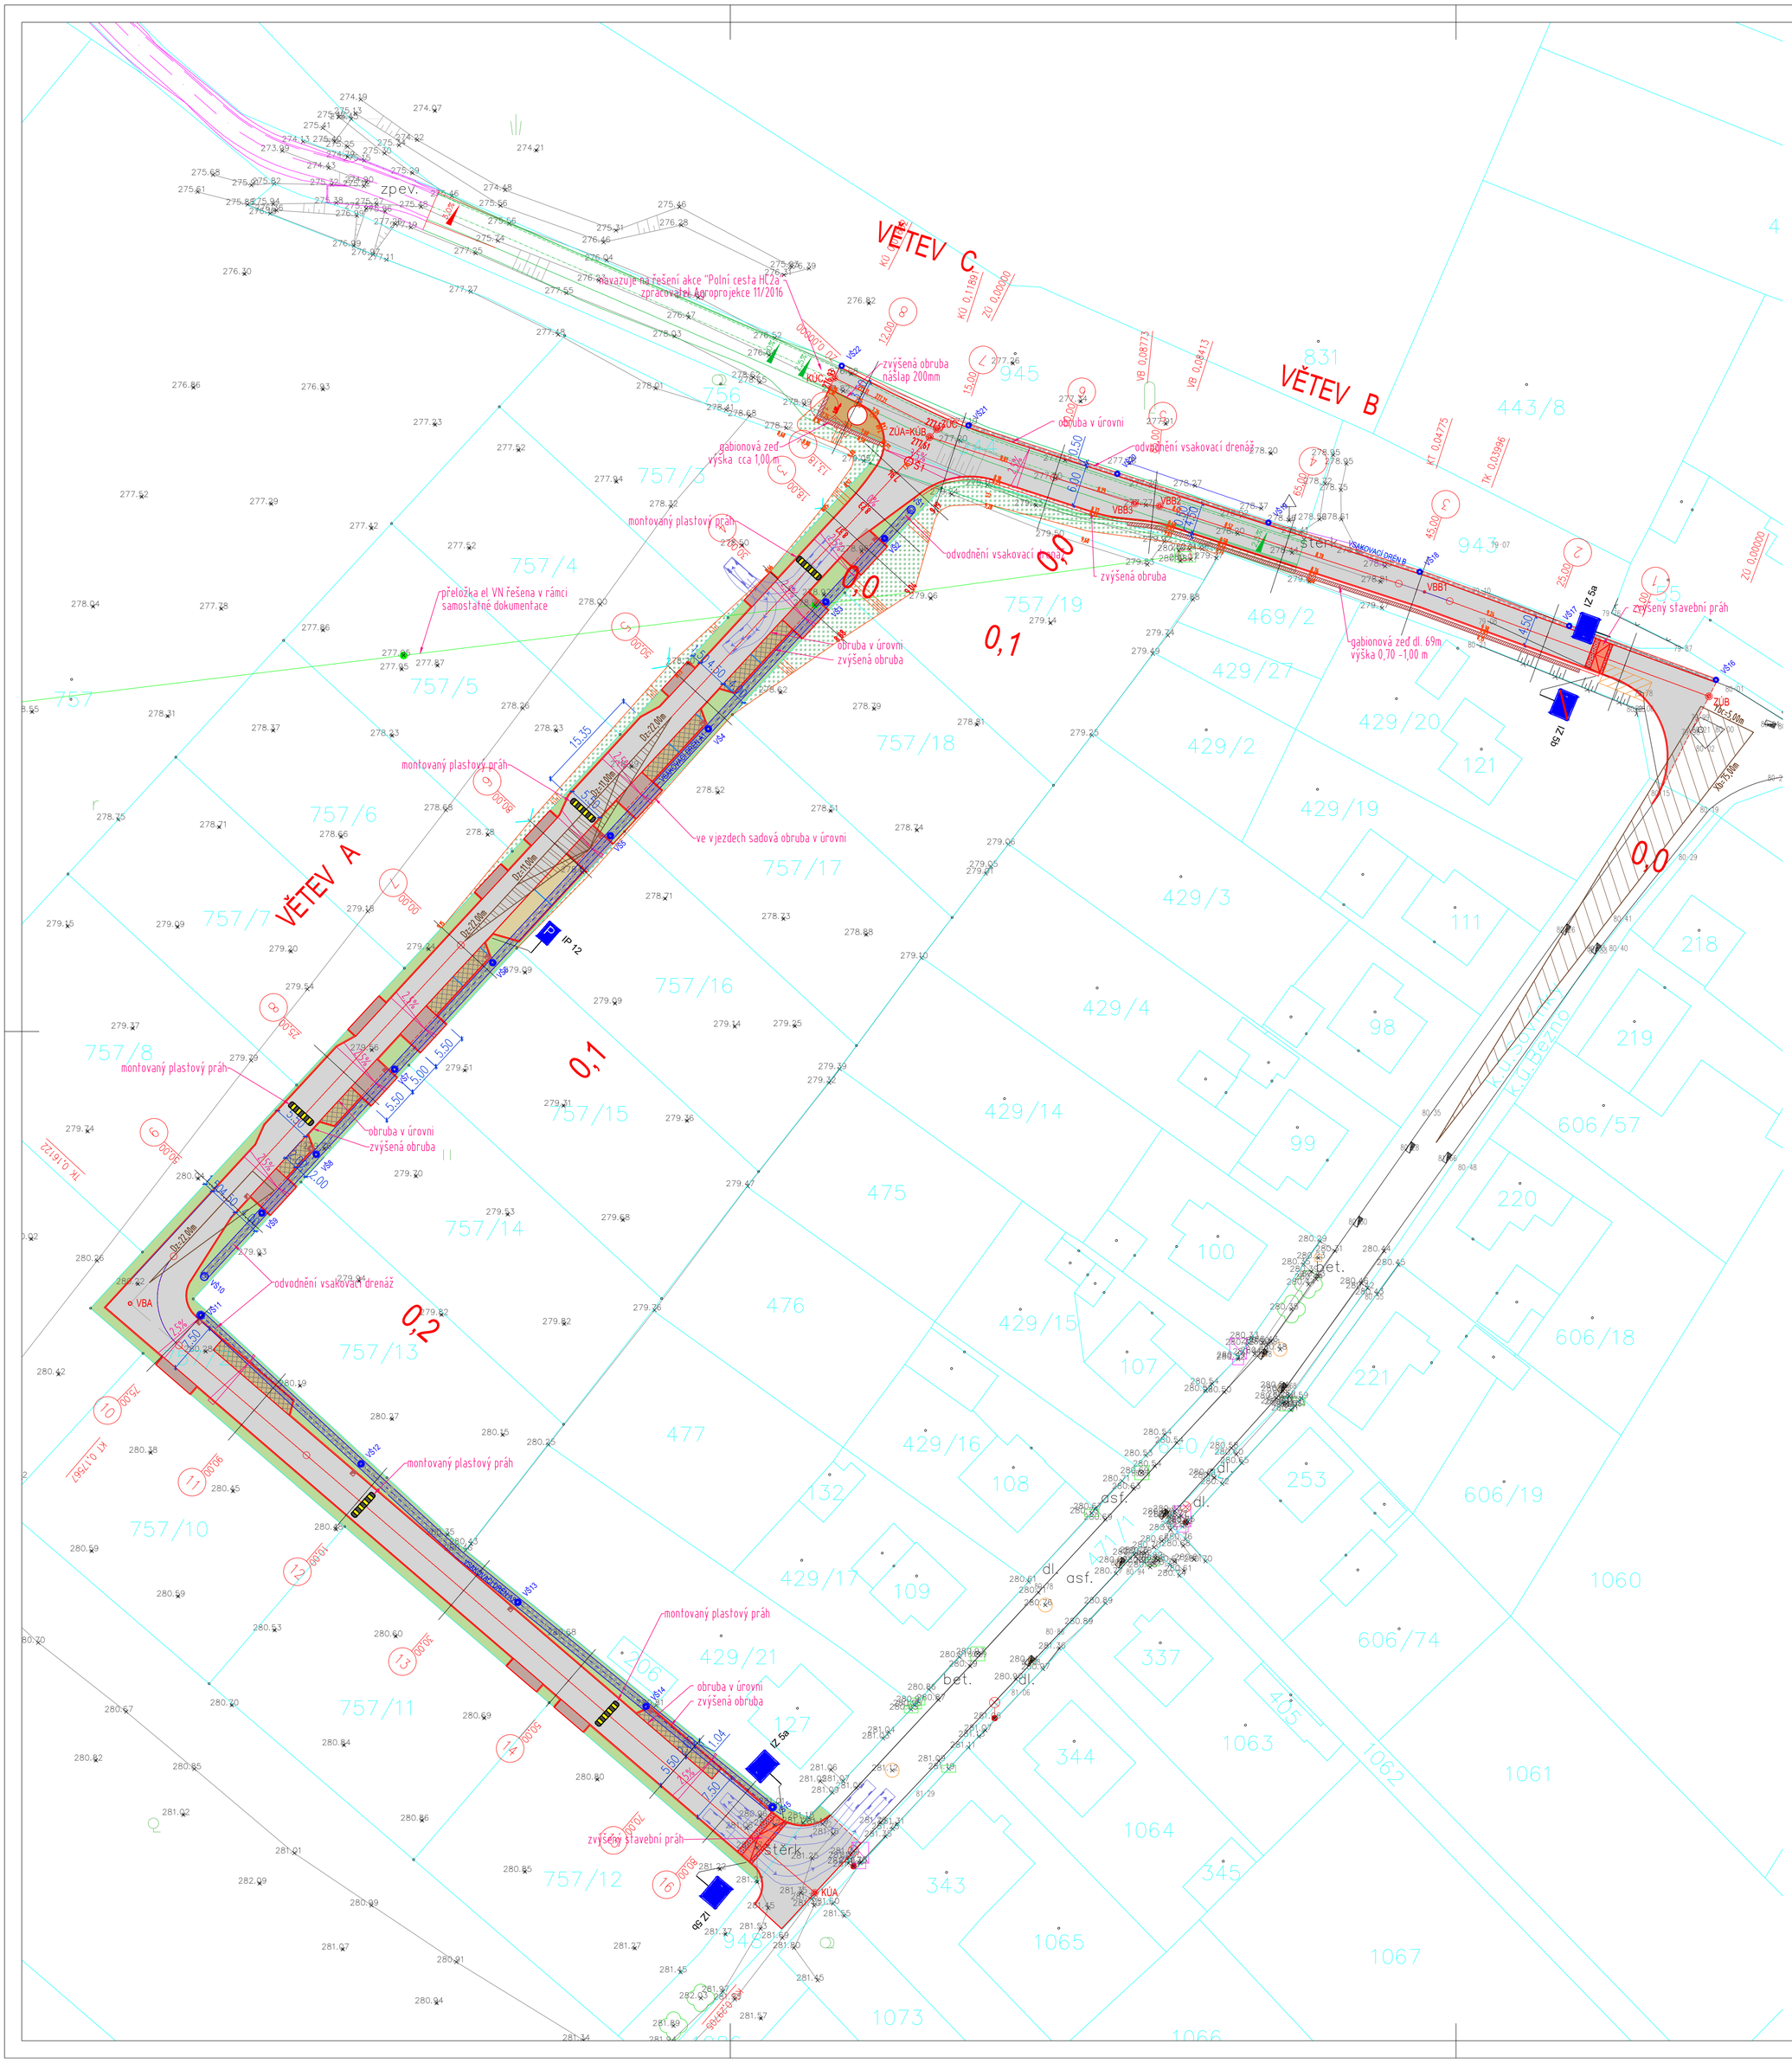

LEGENDA :

- KATASTRÁLNÍ HRANICE
- NOVÉ HRANY OBRUBA V ÚROVNI
- NOVÉ HRANY ZVÝŠENÁ OBRUBA
- VYTYČOVACÍ OSY KOMUNIKACÍ
- ROZSAH ÚPRAV
- GABIONOVÁ OPĚRNÁ ZEĎ
- VODOROVNÉ DOPRAVNÍ ZNAČENÍ
- IP 26a — SVISLÉ DOPRAVNÍ ZNAČENÍ
- 192,63 — NAVRHOVANÉ VÝŠKY
- VSAKOVACÍ DRENÁŽ
- NOVÉ ULIČNÍ VPUSTI
- VOZOVKA ASFALTOVÝ BETON
- PAKOVACÍ STÁNÍ ZATRAVŇOVACÍ PRVKY
- PAKOVACÍ STÁNÍ VYHRAZENÁ RESERVE
- STAVEBNÍ PRÁH
- VJEZDY
- ZPEVNĚNÁ PLOCHA ČERPACÍ STANICE
- HMATOVÁ DLAŽBA
- ROZHLEDOVÉ POMĚRY OBYTNÁ ULICE
- ROZHLEDOVÉ POMĚRY MÍSTNÍ KOM.
- OBALOVÉ KŘIVKY TP 171
- NÁVRH POLNÍ CESTY PD AGROPROJEKCE
- SVAHOVÁNÍ (VÝŠKOVÁ ÚPRAVA TERÉNU)

VĚTEV B ČÁSTEČNĚ MODIFIKUJE NAVRŽENÉ ŘEŠENÍ DOKUMENTACE POLNÍ CESTA HC2a, ZPRACOVATEL AGROPROJEKCE 11/2016

SITUACE NEOBSAHUJE ZÁKRESY STÁVAJÍCÍCH A NOVĚ POKLÁDANÝCH INŽENÝRSKÝCH SÍTÍ

SOUŘADNICE LOMOVÝCH BODŮ OSY KOMUNIKACÍ

ZÚA=KÚB	712943.42	1015010.82
VBA	713059.08	1015136.14
KÚA	712960.00	1015221.39
ZÚB	712830.69	1015048.32
VBB1	712871.85	1015033.20
VBB2	712910.17	1015020.79
VBB3	712913.76	1015020.42

SOVÍNKY
ROZVOJOVÁ LOKALITA Z4

TECHNICKÁ INFRASTRUKTURA

SO 01 KOMUNIKACE

DOKUMENTACE PRO STAVEBNÍ POVOLENÍ

INVESTOR

MĚSTYS SOVÍNKY
.
.
.

HLAVNÍ PROJEKTANT

Ing. Zbyněk Vyhlas
Petržílkova 2266
158 00Praha 5
IČO: 74924401
Email: vyhlas.z@gmail.com

PROJEKTANT PROFESE

Ing. Miroslav Dvořan
MD Projektová kancelář
Slunečná 2030, 251 01 Říčany
www.dvoran.cz

Autorizoval :

Vypracoval: Ing. Miroslav Dvořan

Profese:	Dopravní řešení
Datum:	07/2017
Revize :	.
Měřítko:	1:500
Počet A4:	6 A4

Obsah :

SITUACE

Č. paré:

Příloha č.: 2.

Kód: Sov_kom_dsp_170913.dwg 15. 09. 2017