


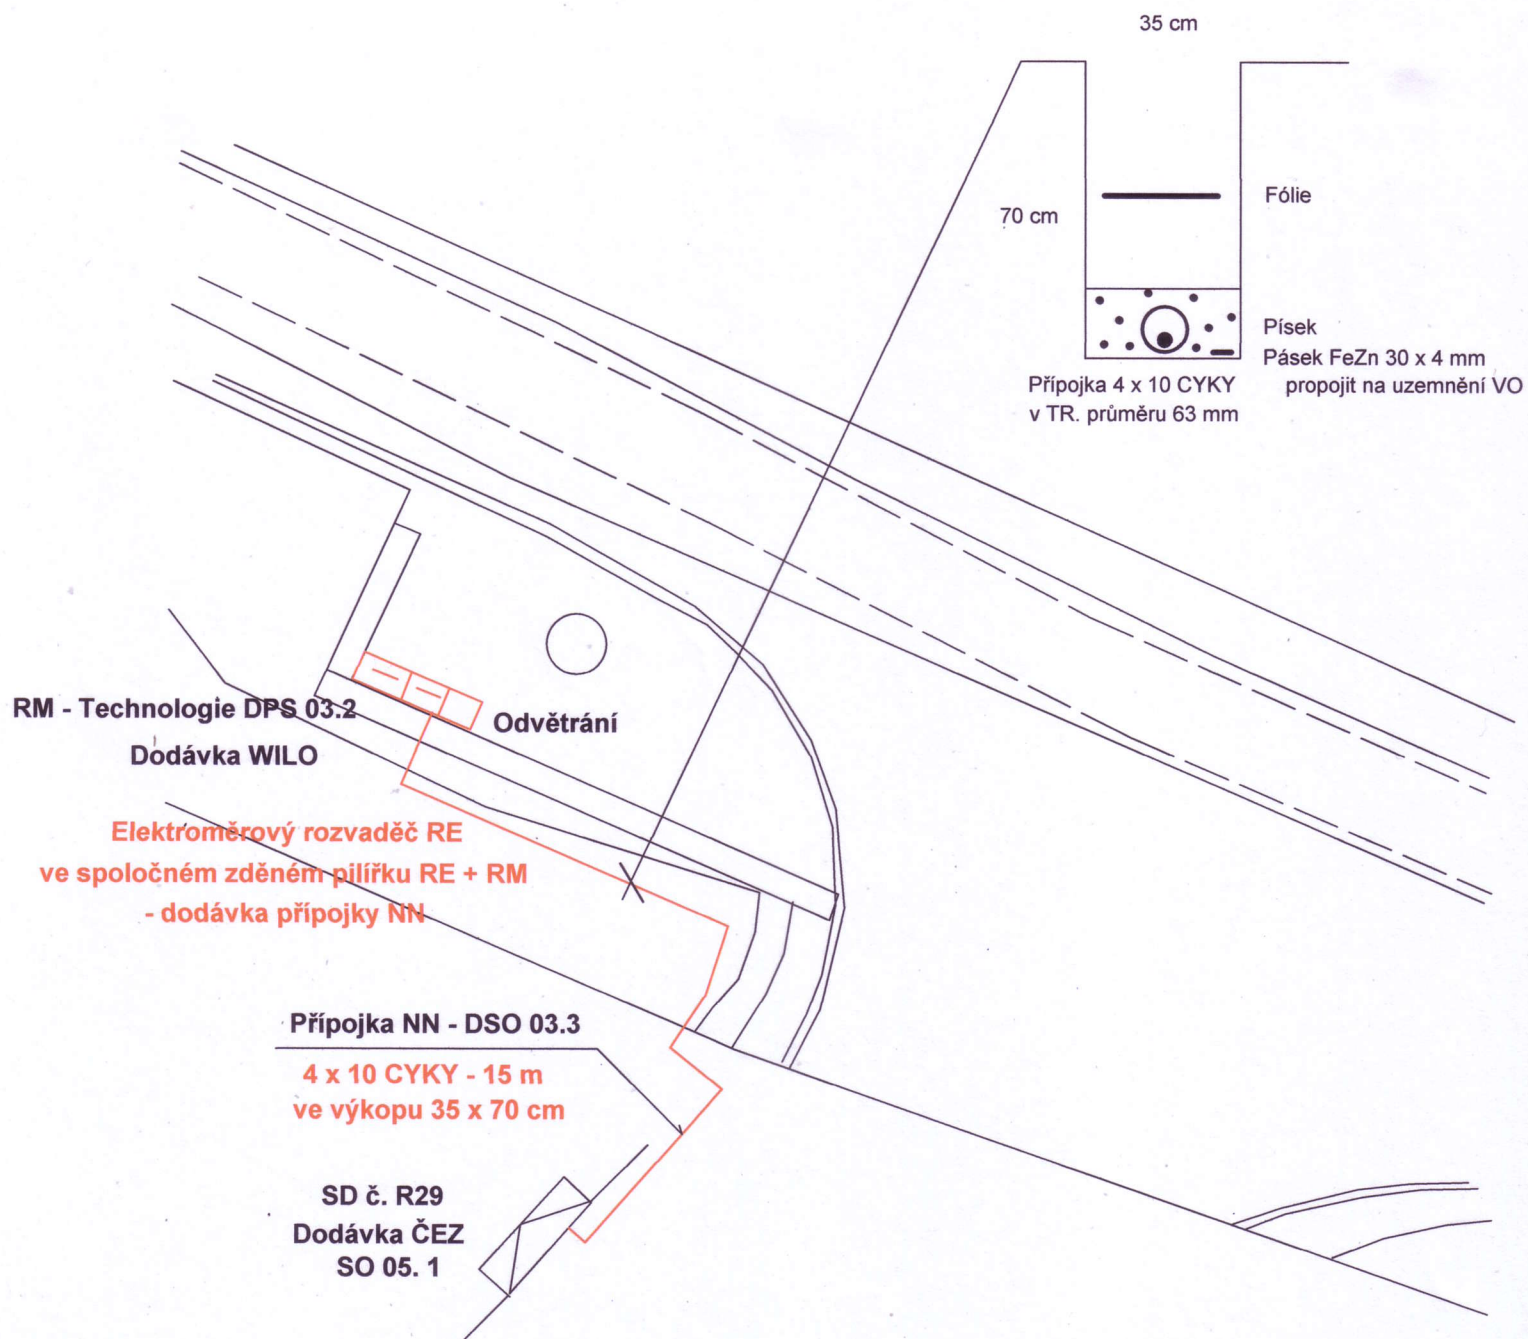

POZNÁMKY :

Kabely uloženy ve výkopu 35 x 70 cm v ohebné PVC chrániče.

DSO 03.3 Čerpací stanice 10 - El. přípojka
Situace přípojky NN k ČS 10

Přil. č. : 3.