


RM - ČS 10 - Dodávka WILO - plastový
Definitivní schéma RM dle požadavků Vaku MB dodá WILO

Definitivni schema RM dle požadavků Vaku MB dodá WIL0

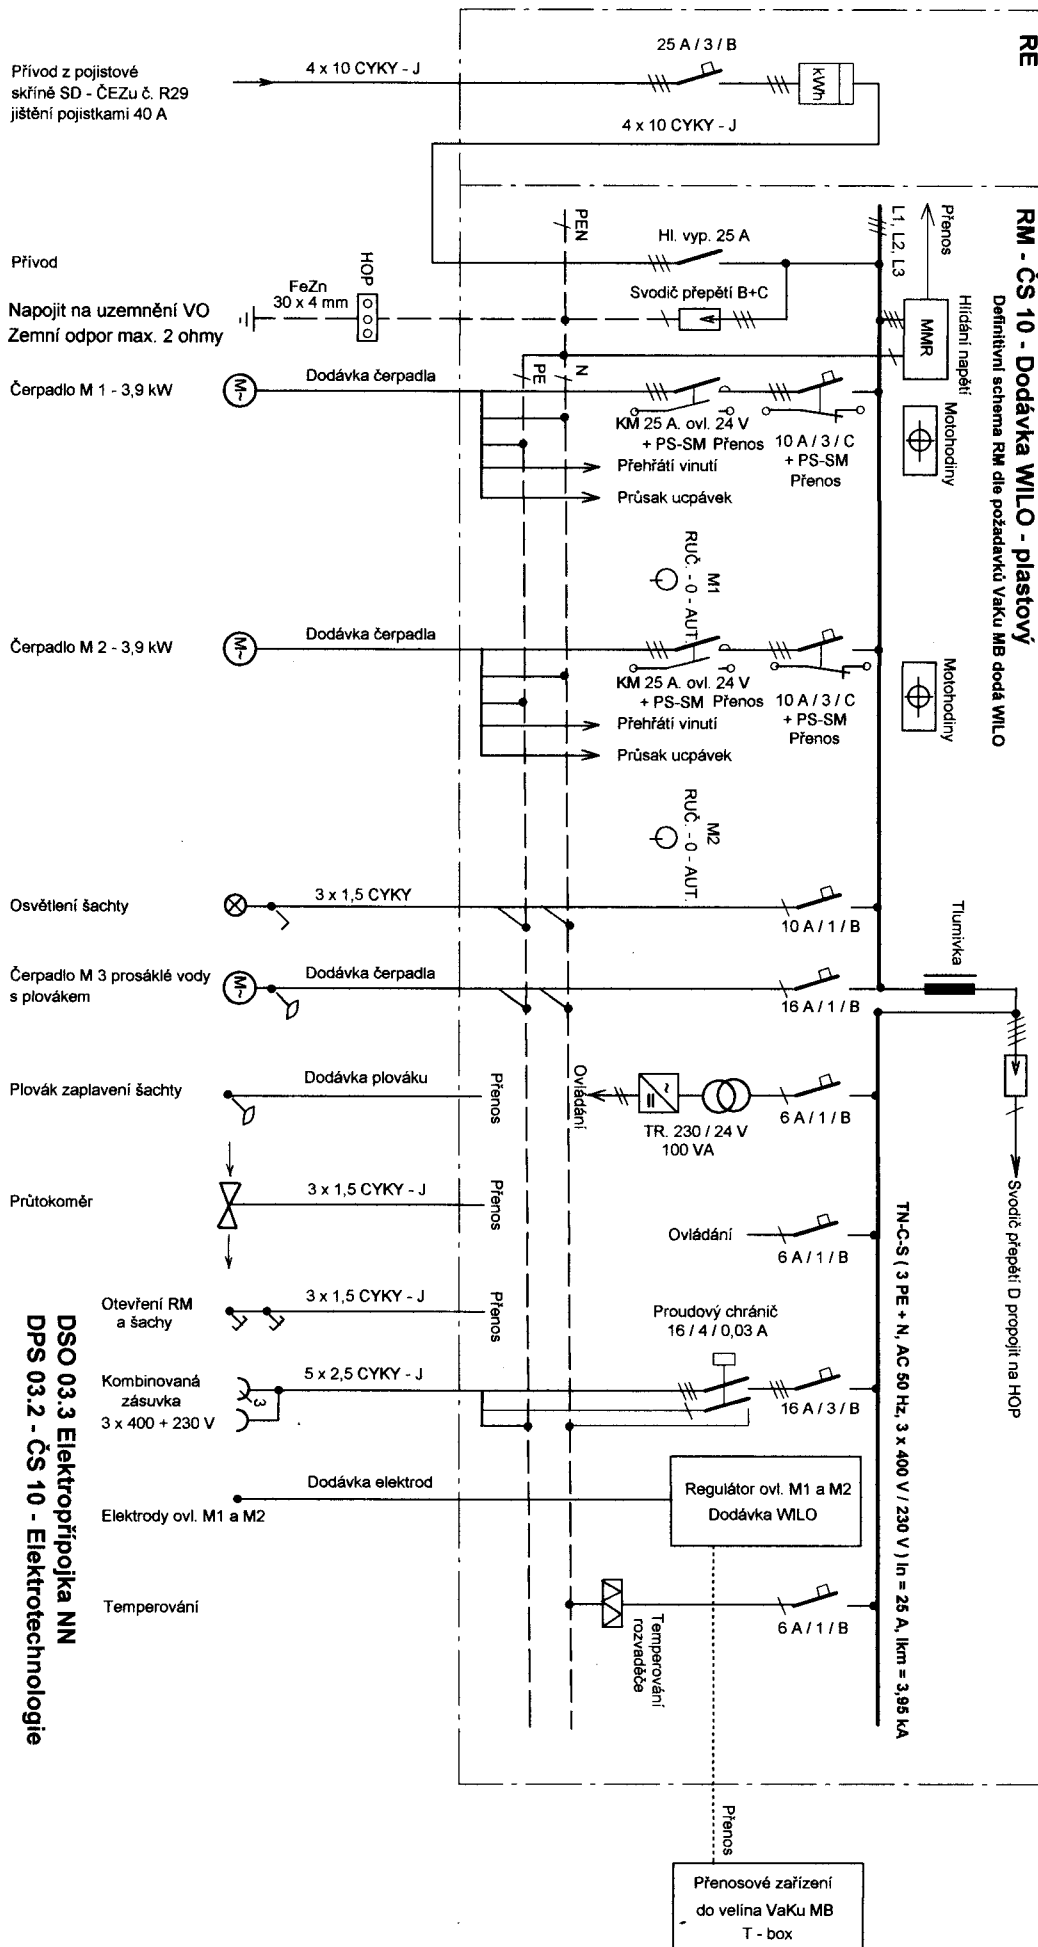

Temperování

DSO 03.3 Elektřopřijka NN
DPS 03.2 - ČS 10 - Elektrotechnologie

Zodpovědný projektant	Vypracoval	Kontrola	Ing. Zbyněk Vyhlas Partizánská 2266 158 00 Praha 5 IČ 74924401	
Ing. Dalibor Omáčka	Ing. Dalibor Omáčka	Ing. Z. Vyhlas		
Kraj	Středočeský	Ku		Sovinky
Investor	Městys Sovinky			
Název akce	SOVINKY, ROZVOJOVÁ LOKALITA Z4 - TECHNICKÁ INFRASTRUKTURA			
Název přílohy	Schema přílohy NN a RM technologie			
Datum	09. 2017			
Č. přílohy	4.			
Č. výpisu				
Stupeň	DPS / DPS			