

SKLONOVÉ POMĚRY:

SROVNÁVACÍ ROVINA:

ZMĚNA PŘÍČ. SKLONU:

KÓTY NIVELETY:


KÓTY TERÉNU:

STANIČENÍ:

VZDÁLENOST PŘ. ŘEZŮ:

STANIČENÍ PŘ. ŘEZŮ:

SMĚROVÉ POMĚRY:

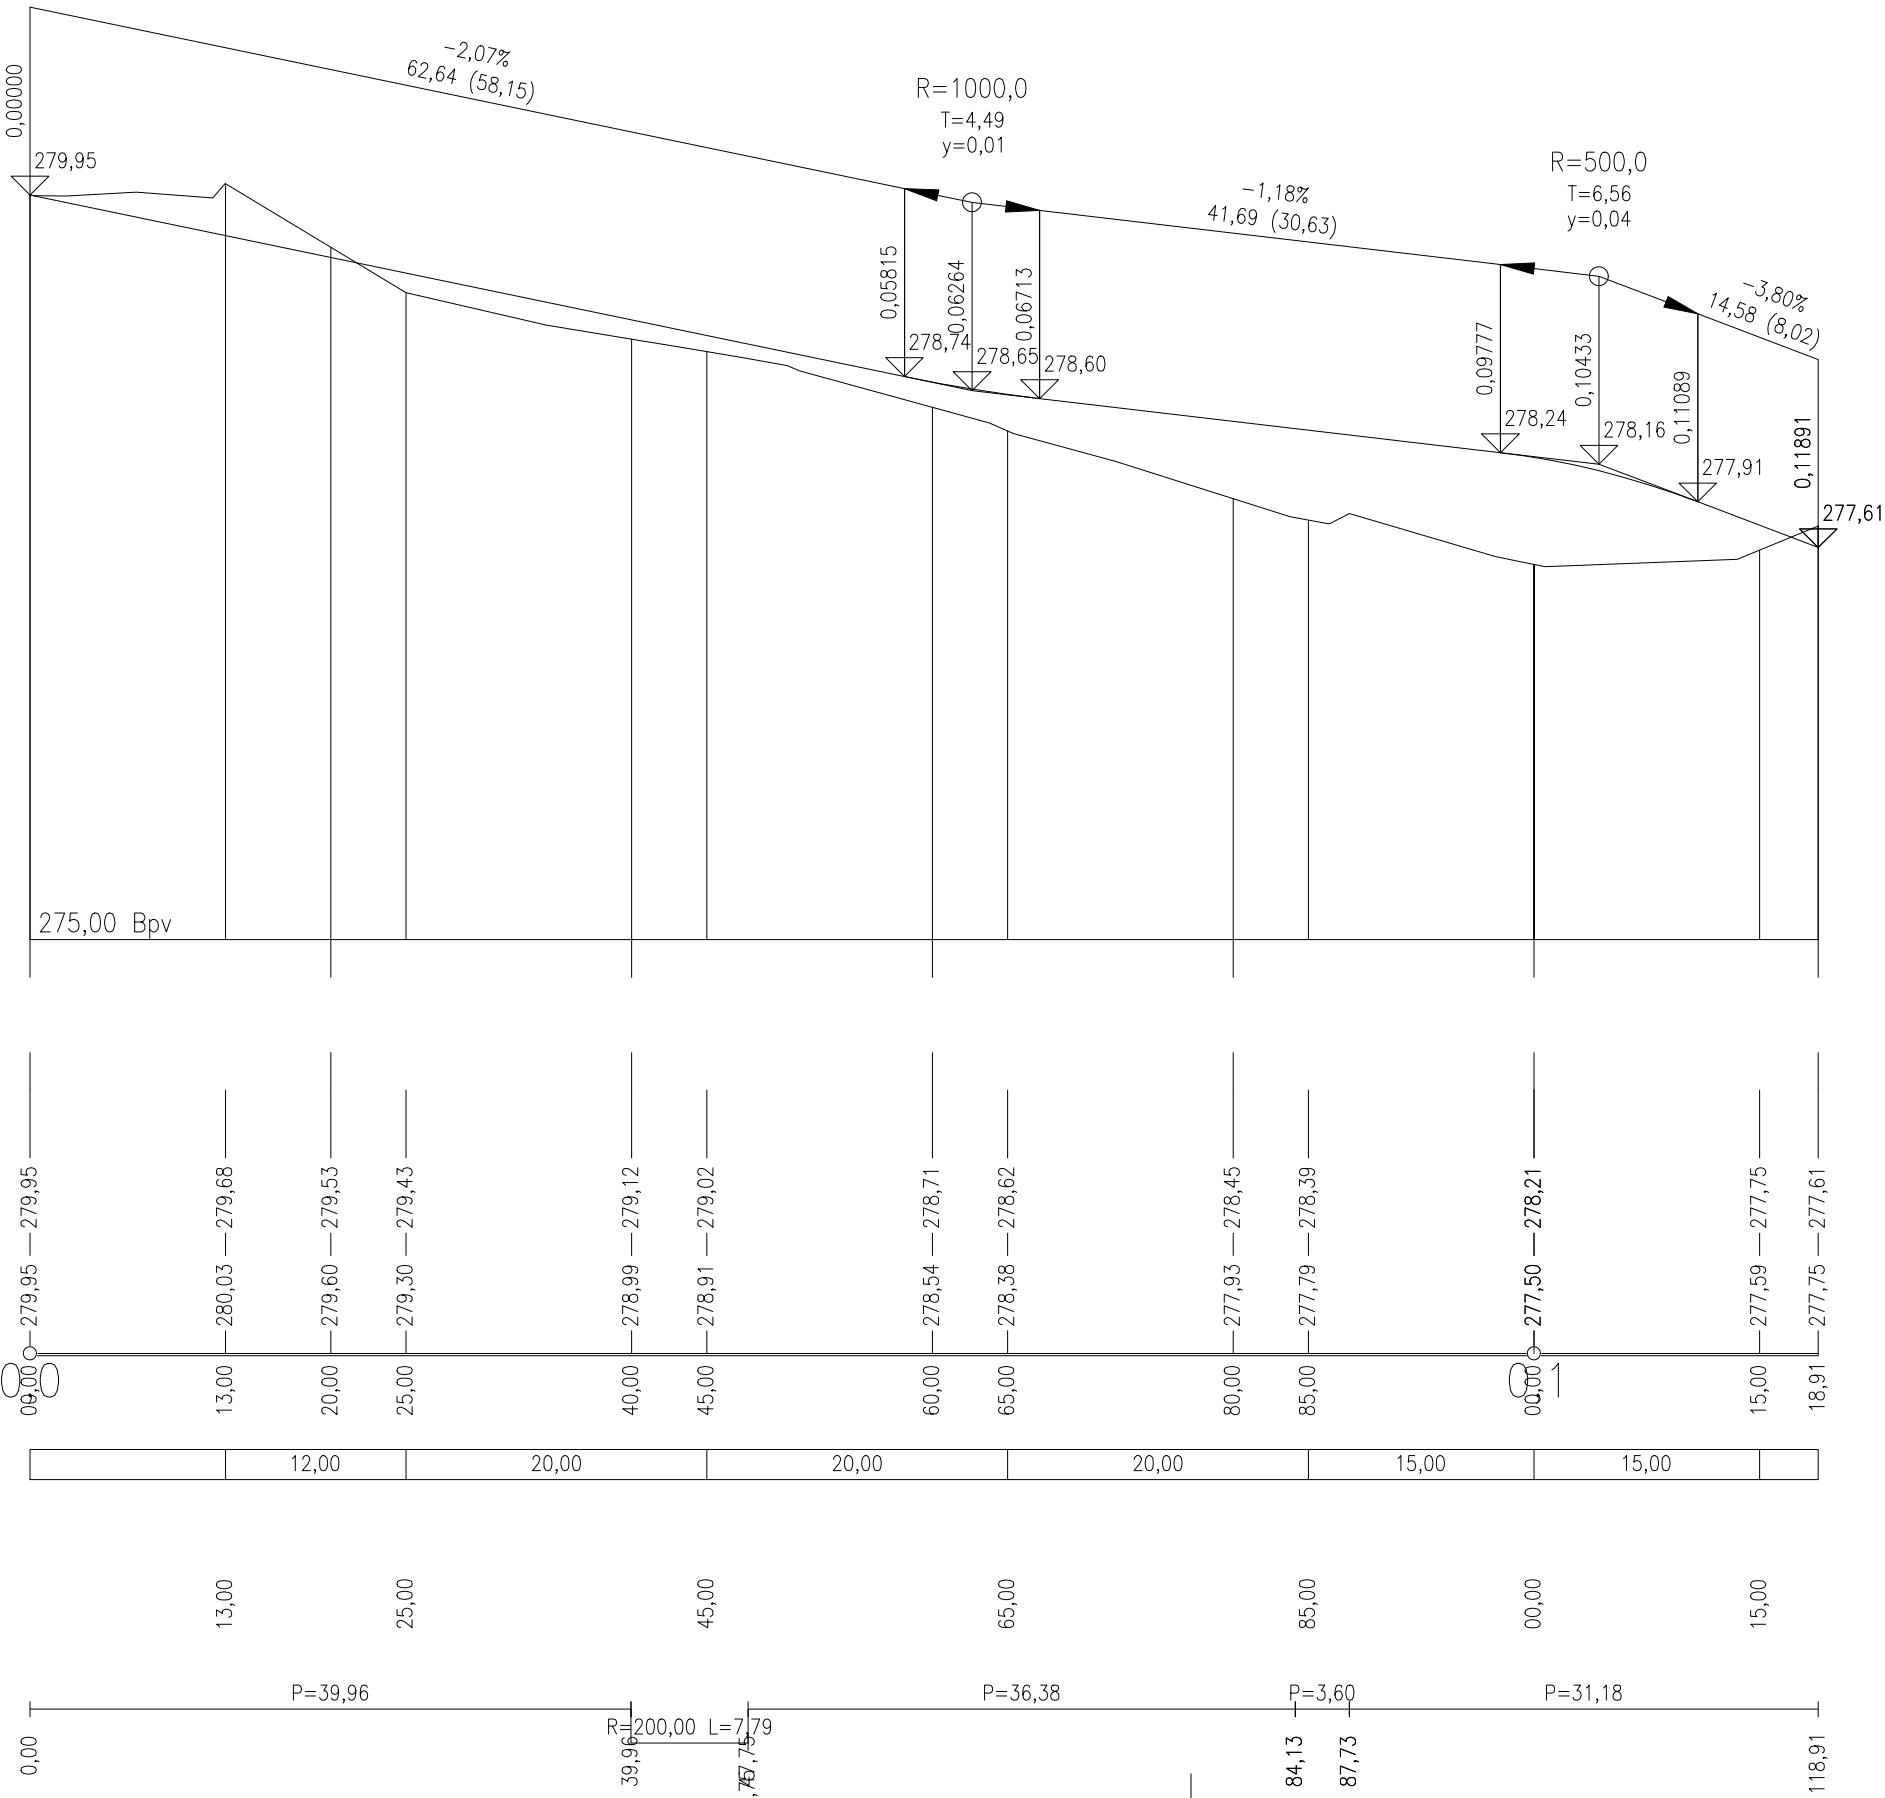

SOVÍNKY ROZVOJOVÁ LOKALITA Z4 TECHNICKÁ INFRASTRUKTURA

SO 01 KOMUNIKACE

DOKUMENTACE PRO STAVEBNÍ POVOLENÍ

INVESTOR

MĚSTYS SOVÍNKY

HLAVNÍ PROJEKTANT

Ing. Zbyněk Vyhlas
Petržilkova 2266
158 00 Praha 5
IČO: 74924401
Email: vyhlas.z@gmail.com

PROJEKTANT PROFESE

Ing. Miroslav Dvořan
MD Projektová kancelář
Slunečná 2030, 251 01 Říčany
www.dvoran.cz



Autorizoval :

Vypracoval:

Ing. Miroslav Dvořan

Profese: Dopravní řešení

Datum: 09/2017

Revize :

Měřítko: 1:500/50

Počet A4: 2 A4

Obsah :

PODÉLNÝ PROFIL VĚTEV B

Č. paré:

Příloha č.:
4.

Kód: Sov_kom_dsp_170913.dwg 15. 09. 2017