
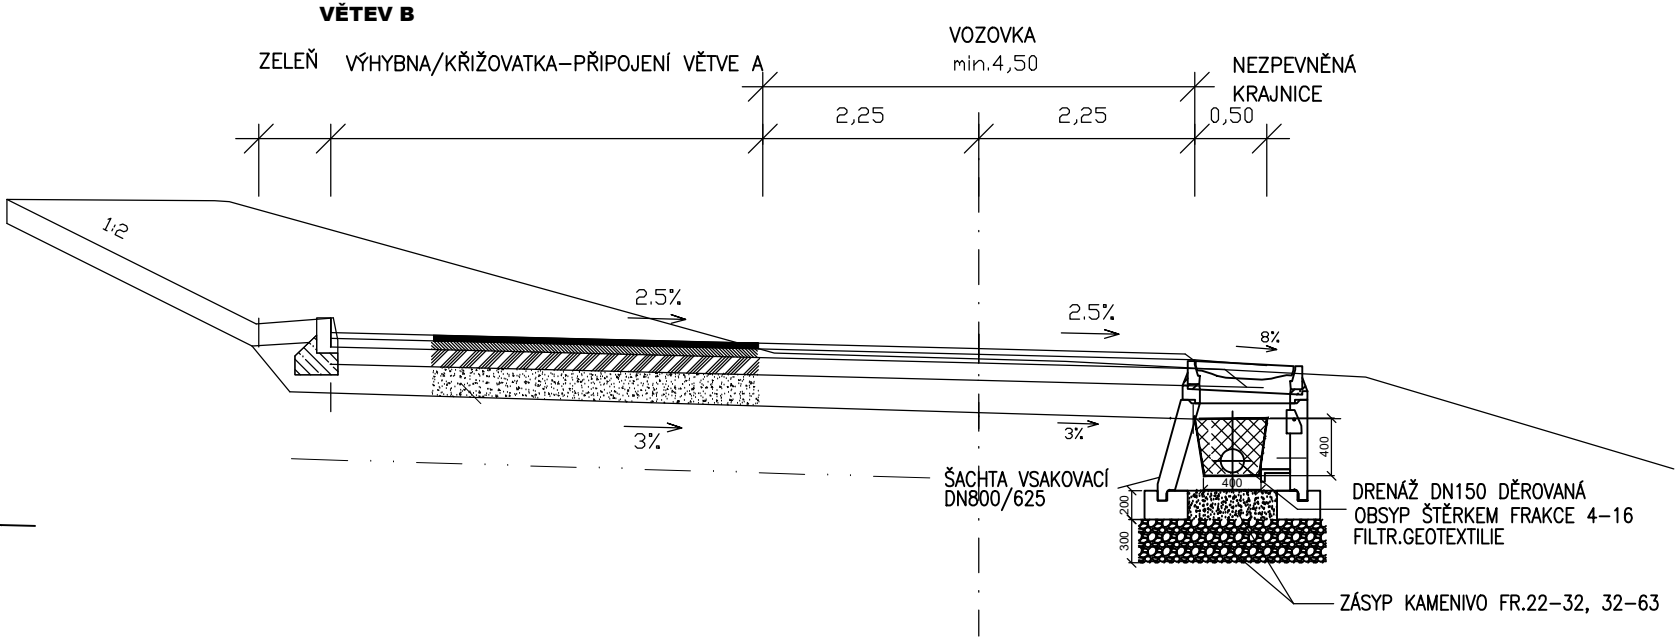


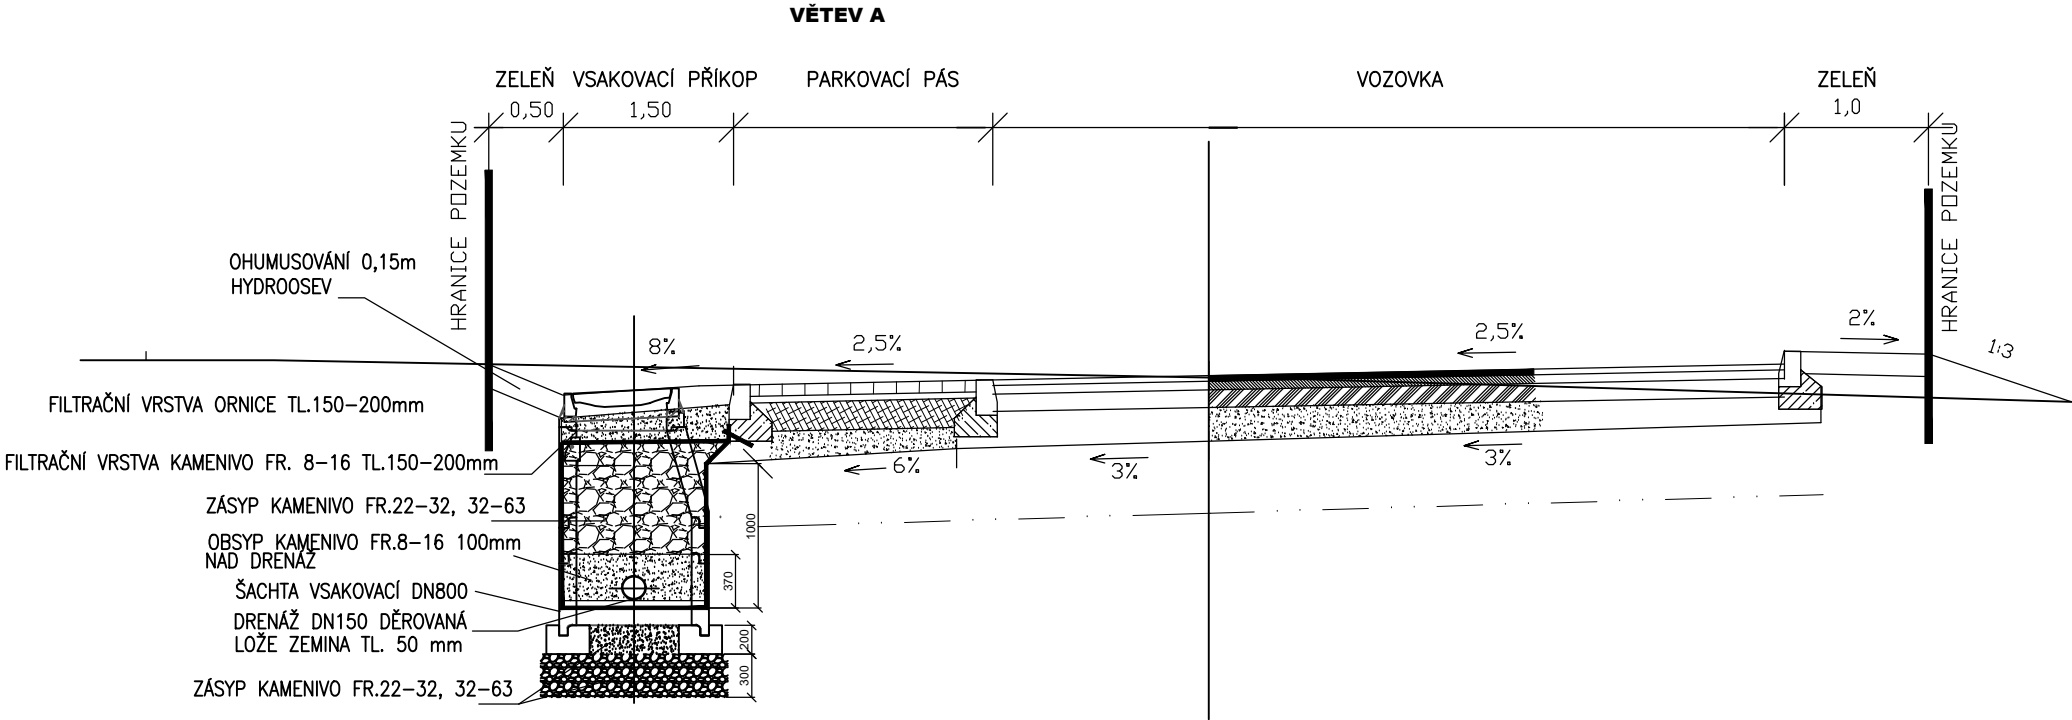

SO 01 KOMUNIKACE
ŘADA 300 - ODVODNĚNÍ KOMUNIKACE

JTSK

BPV

Zodpovědný projektant:	Vypracoval:	Zkontroloval:	Ing. Zbyněk Vyhlás
Ing. Zbyněk Vyhlás	Ing. Zbyněk Vyhlás	Ing. Zbyněk Vyhlás	Petržilkova 2266 158 00Praha 5 IČO: 74924401 E: vyhlas.z@gmail.com
Kraj: Středočeský	K.ú. Sovínky		
Investor: Městys Sovínky			Stupeň: DSP
Název akce: SOVÍNKY, ROZVOJOVÁ LOKALITA Z4 - SO01 - KOMUNIKACE			Datum: 03/2017
Název přílohy: ODVODNĚNÍ VZOROVÝ PŘÍČNÝ ŘEZ - VĚTEV A, B			Měřítko: 1 : 50
			Č. přílohy: 6.
			Č. výtisku: