
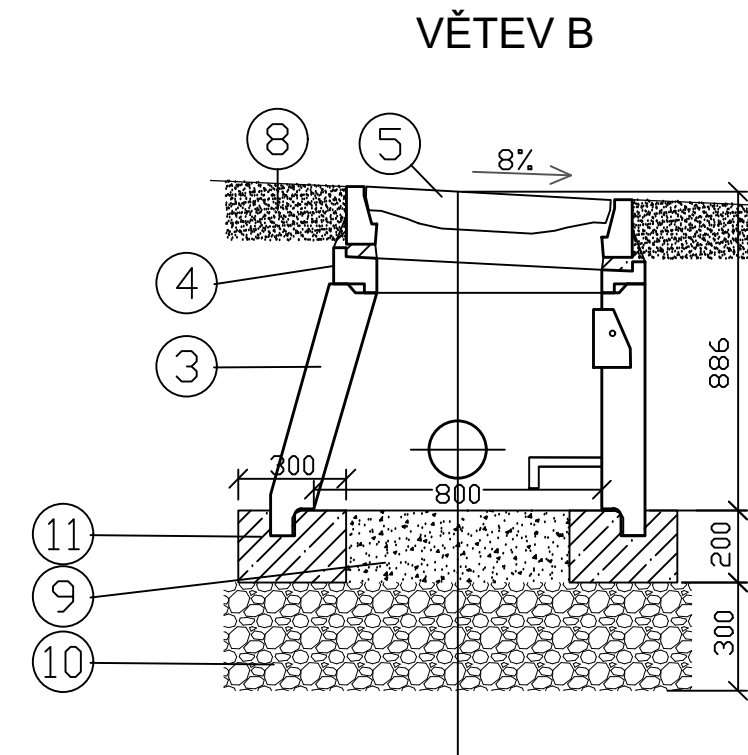
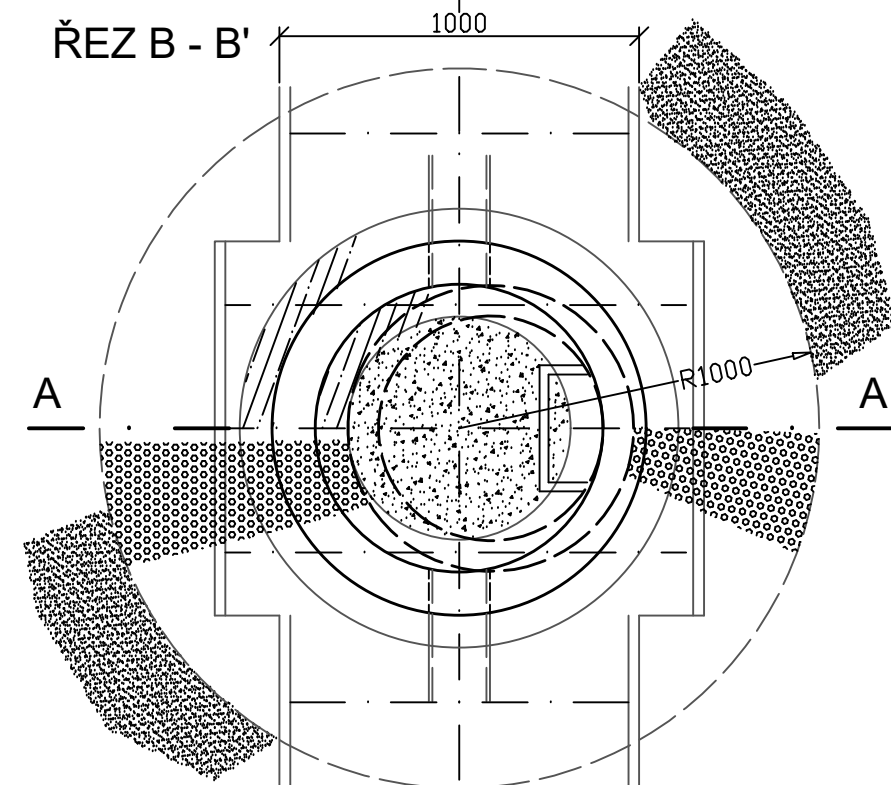


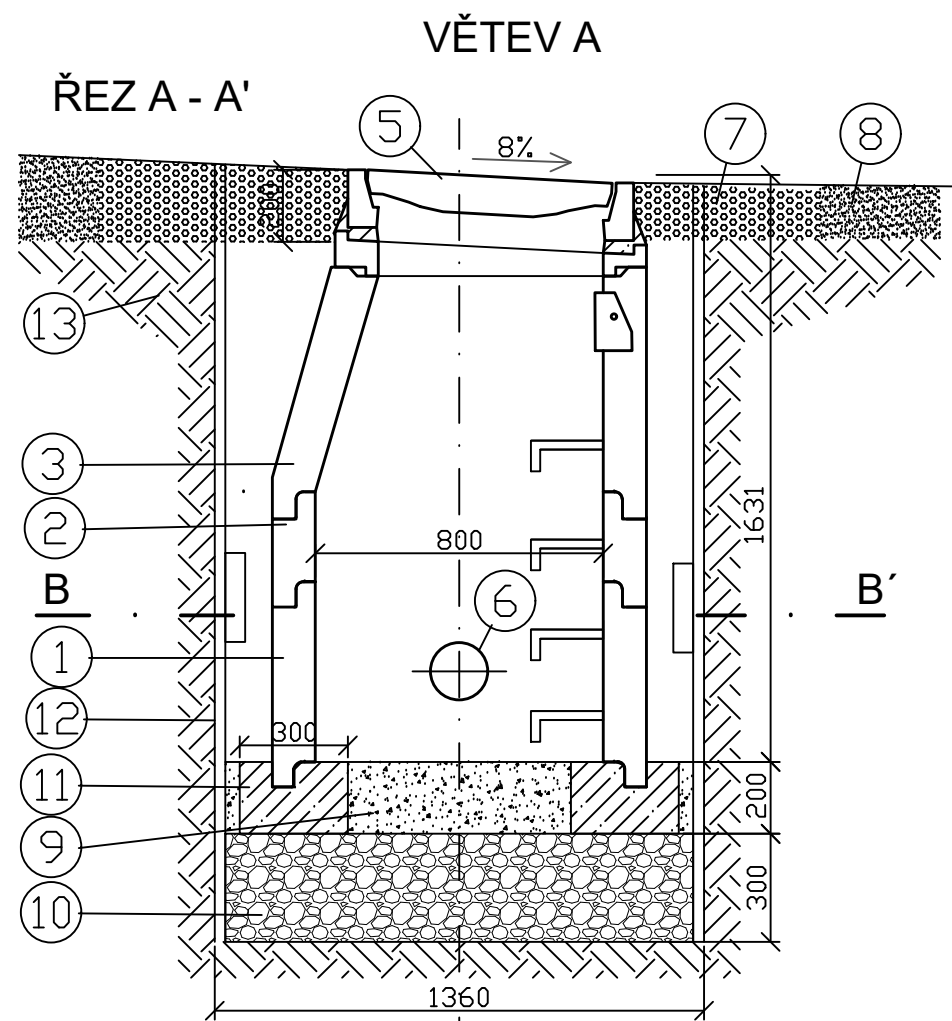

LEGENDA:

1	ŠACHTOVÁ SKRUŽ SE STUPADLY, DN800, 500MM TBS-Q 800/500/120
2	ŠACHTOVÁ SKRUŽ SE STUPADLY, DN800, 250 TBS-Q 800/250/120
3	PŘECHODOVÁ SKRUŽ, KÓNUS S KAPSOU TBS-Q 600/800X625/120 SPK
4	VYROVNÁVACÍ PRSTENEC ŠIKMÝ TBW-Q 60-100/625/120
5	RÁM POKLOPU A POKLOP TL S ODVĚTRÁNÍM D400, EN124, DN625
6	OTVOR PRO PP D/DN 170/150
7	ŠTERKOPÍSEK KAČÍREK 16/22, TL 150 - 200MM
8	FILTRAČNÍ VRSTVA ORNICE S PŘÍMĚSÍ PÍSKU TL 150 - 200mm
9	FILTRAČNÍ VRSTVA ŠP 16/22, TL.150mm
10	FILTRAČNÍ VRSTVA ŠP 32/63, TL.300mm
11	BETON XC3, C 20/25
12	PAŽENÍ STAVEBNÍ JÁMY (PŘÍLOŽNÉ)
13	ROSTLÝ TERÉN

SO 01 KOMUNIKACE

ŘADA 300 - ODVODNĚNÍ KOMUNIKACE

JTSK

BPV

Zodpovědný projektant:	Vypracoval:	Zkontroloval:	Ing. Zbyněk Vyhlas Petržilkova 2266 158 00Praha 5 IČO: 74924401 E: vyhlas.z@gmail.com
Ing. Zbyněk Vyhlas	Ing. Zbyněk Vyhlas	Ing. Zbyněk Vyhlas	
Kraj: Středočeský	K.ú: Sovínky		
Investor:	Městys Sovínky		Stupeň: DSP
Název akce:	SOVÍNKY, ROZVOJOVÁ LOKALITA Z4 - SO 01 - KOMUNIKACE		Datum: 03/2017
Název přílohy:	Šachta vsakovací - vzor		Měřítko: 1 : 20
			Č. přílohy: 7.
			Č. výtisku: