
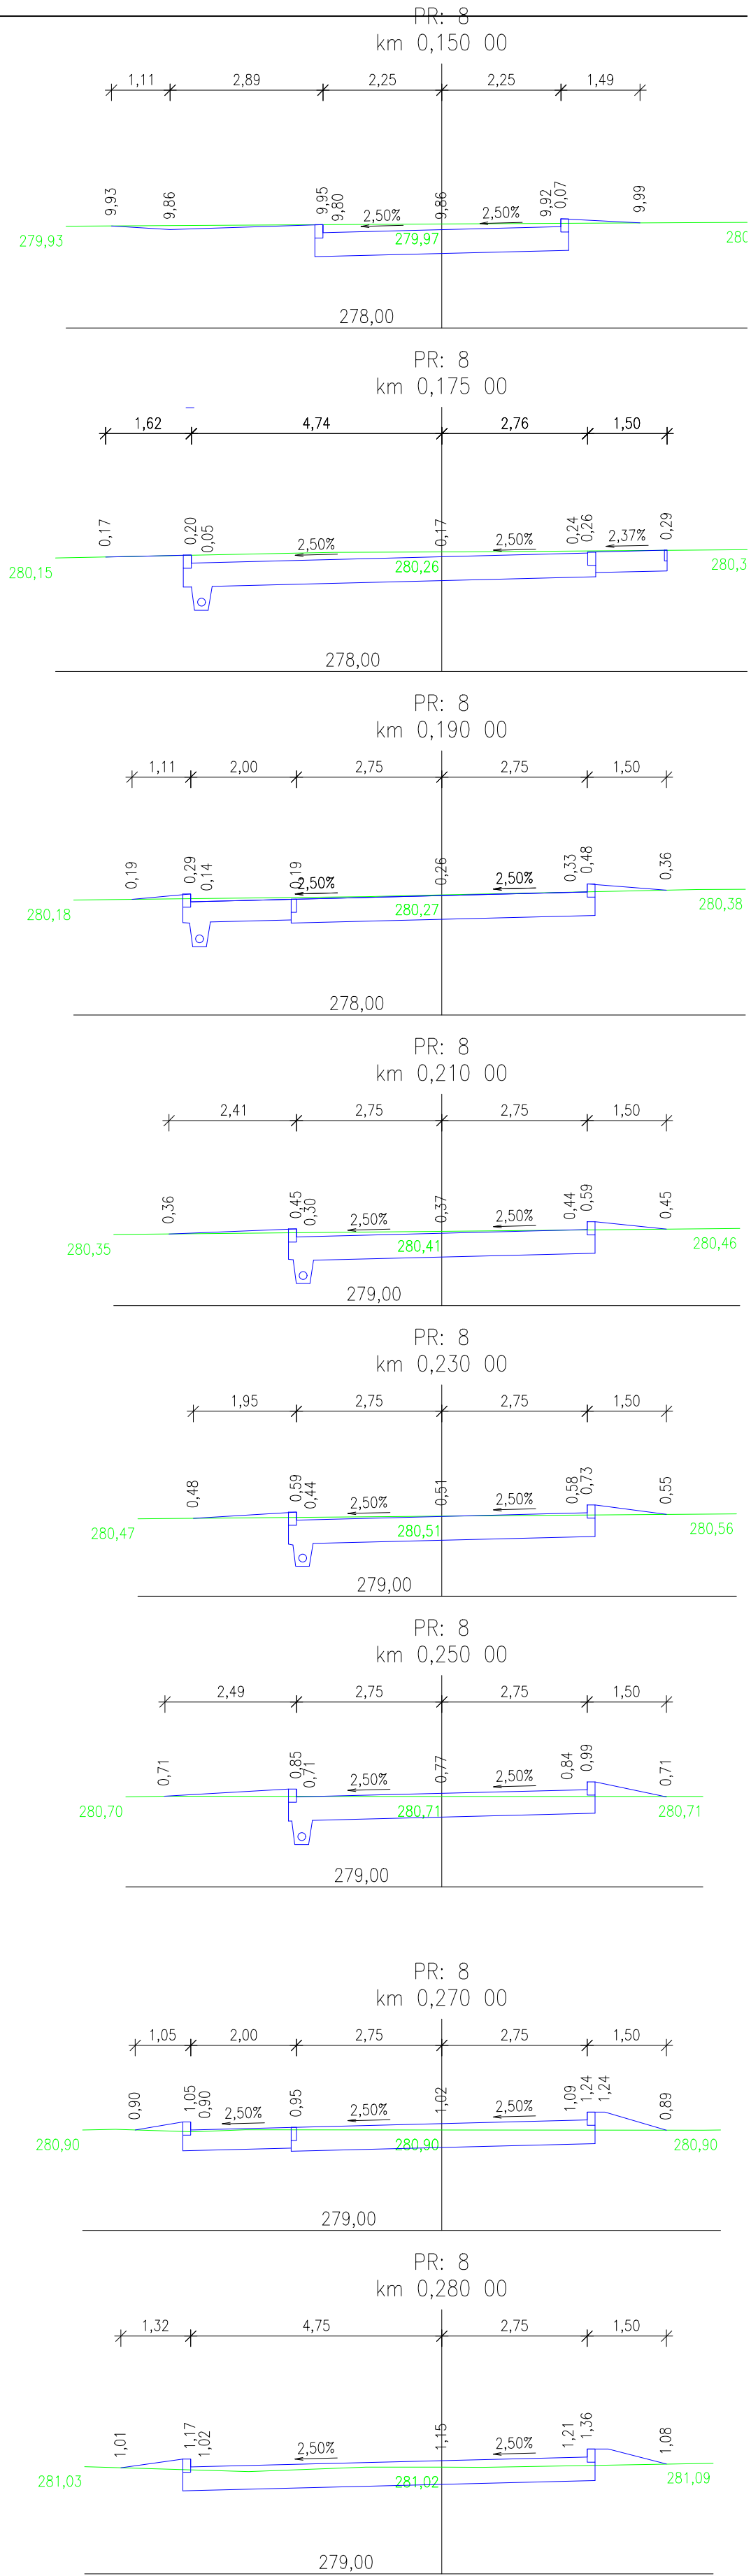


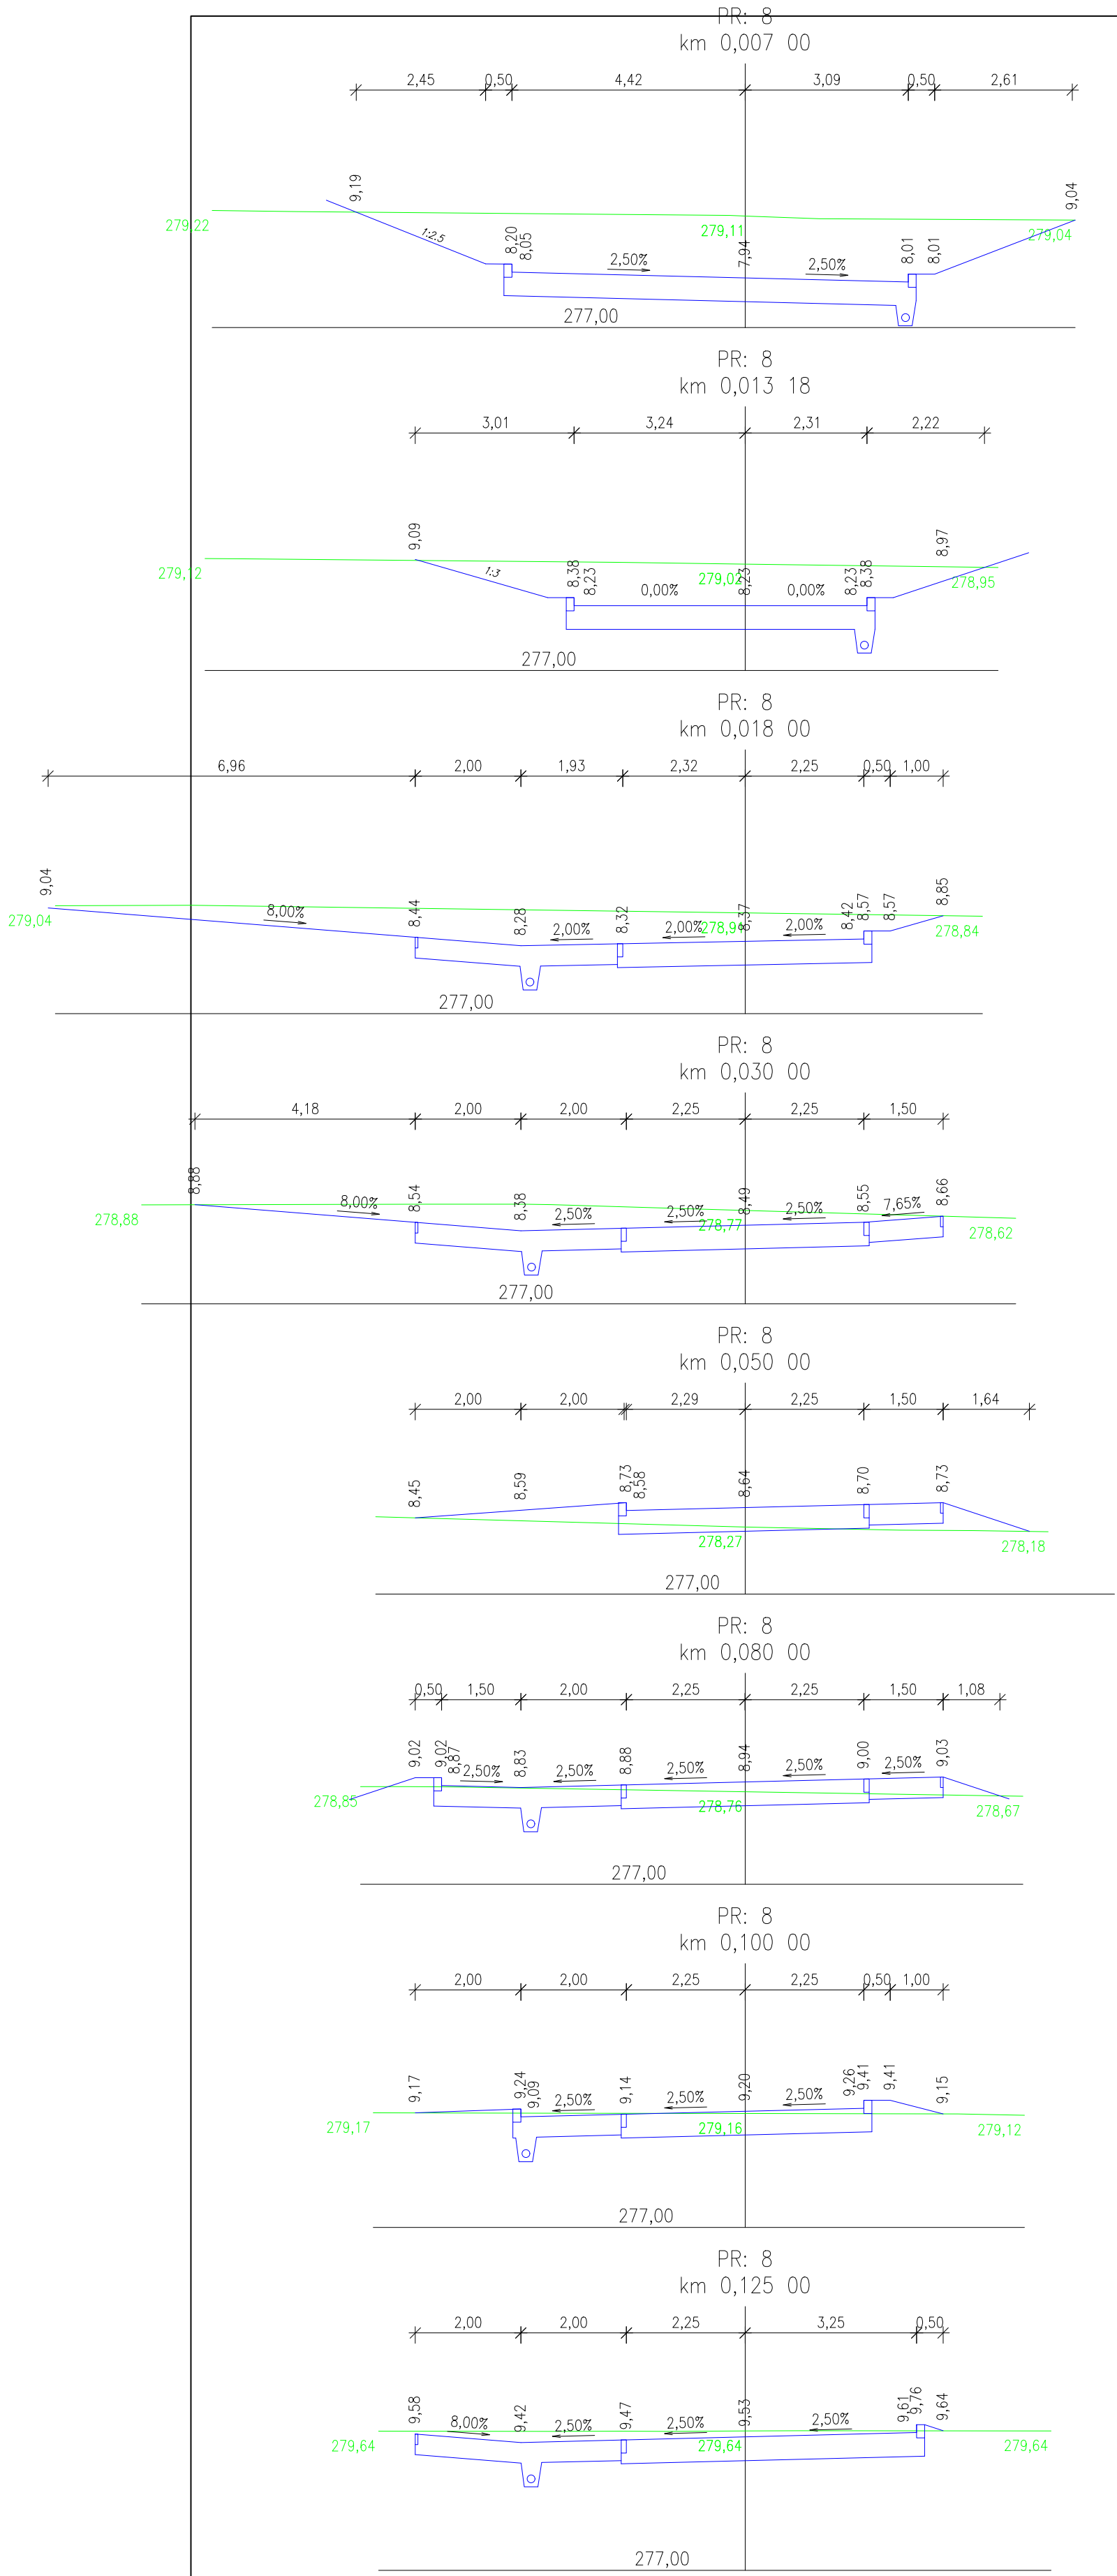

SOVÍNKY

ROZVOJOVÁ LOKALITA Z4

TECHNICKÁ INFRASTRUKTURA

SO 01 KOMUNIKACE

DOKUMENTACE PRO STAVEBNÍ POVOLENÍ

INVESTOR

MĚSTYS SOVÍNKY

HLAVNÍ PROJEKTANT

Ing. Zbyněk Vyhlás  
Petržalkova 2266  
158 00 Praha 5  
IČO: 74924401  
Email: vyhlas.z@gmail.com

PROJEKTANT PROFESE

Ing. Miroslav Dvořan  
MD Projektová kancelář  
Slunečná 2030, 251 01 Říčany  
www.dvoran.cz



Autorizoval :

Vypracoval:  
Ing. Miroslav Dvořan  
Profese: Dopravní řešení  
Datum: 09/2017  
Revize :  
Měřítko: 1:100  
Počet A4: 6 A4

Obsah :

Č. paré:  
Příloha č.:  
8.

PŘÍČNÉ ŘEZY VĚTEV A

Kód: Sov\_kom\_dsp\_170913.dwg 15. 09. 2017