

KATASTRÁLNÍ ÚZEMÍ
KN, ULICE, DRUH POVRCHU
VZDÁLENOST VRCHOLŮ

SOVÍNKY		
444/7	PROŠOVICKÁ UL.	ASFALT
14,8	46,4	12,1

SMĚROVÉ VRCHOLY

V0 V1 V2 V3

ŘAD V02
M 1 : 1000 / 1 : 100

HLOUBKA VÝKOPU


KÓTA DNA POTRUBÍ

KÓTA TERÉNU

SROVNÁVACÍ HLADINA

STANIČENÍ V km

PRŮŘEZ, MATERIÁL, DÉLKA
SKLON NA DÉLKU
VÝPOČT. MNOŽSTVÍ, RYCHLOST, ZTRÁTA

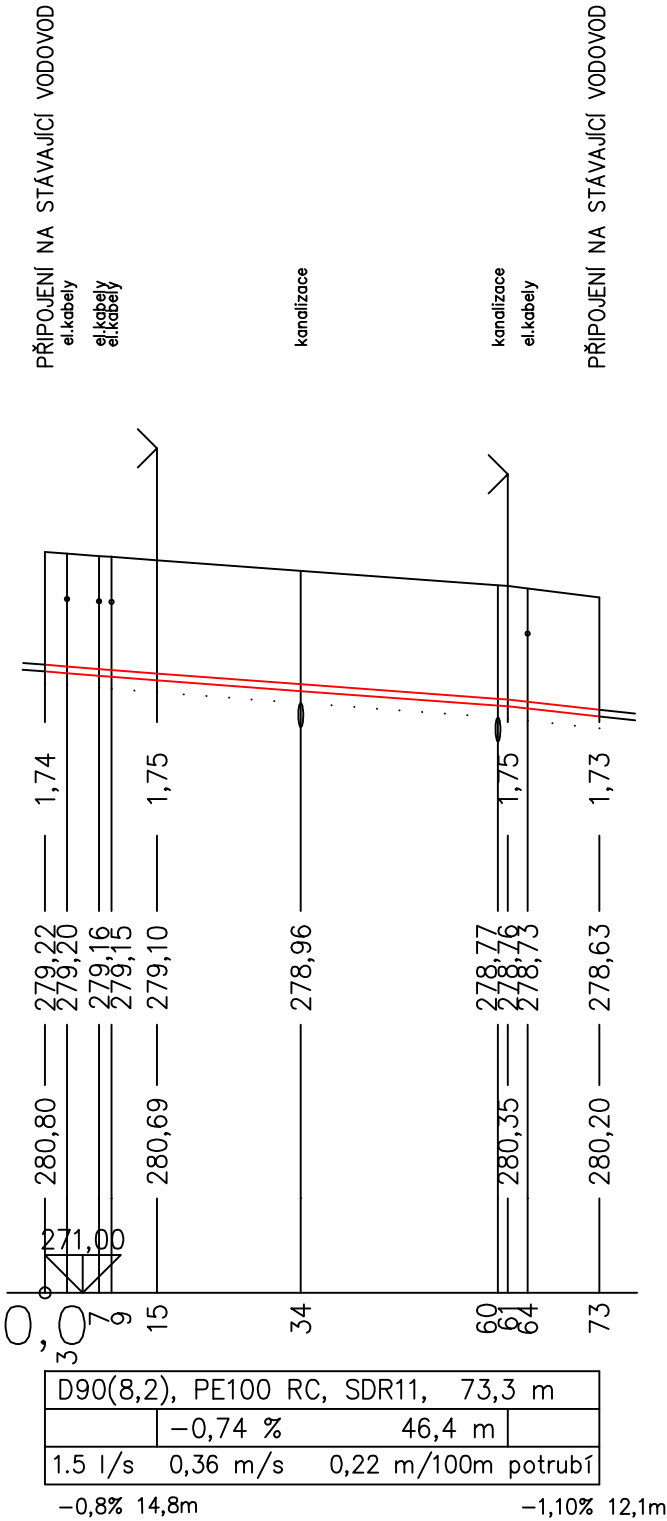

POZN: SOUČASTÍ REKONSTRUKCE JSOU TÉŽ STÁVAJÍCÍ
VODOVODNÍ PŘÍPOJKY, KTERÉ BUDOU PŘED ZAHÁJENÍM
STAVBY IDENTIFIKOVÁNY NA MÍSTĚ A PŘEPOJENY NA
NA NOVÝ ŘAD.

SO 02 VODOVOD
DSO 02.2 VODOVODNÍ ŘAD V02

JTSK

BPV

Zodpovědný projektant:	Vypracoval:	Kontroloval:	Ing. Zbyněk Vyhlás IČ 74924401 Petržilkova 2266/14 Praha 5 vyhlas.z@gmail.com
Ing. Zbyněk Vyhlás	Ing. Zbyněk Vyhlás	Ing. Zbyněk Vyhlás	
Kraj: Středočeský	K.ú.: Sovínky		
Investor: Městys Sovínky			Stupeň: DPS
Název akce: SOVINKY, ROZVOJOVÁ LOKALITA Z4 - TECHNICKÁ INFRASTRUKTURA DSO 02.2 VODOVODNÍ ŘAD V02			Datum: 2018 / 02
			Měřítko: 1:1000/100
Název přílohy: PODÉLNÝ PROFIL - VODOVOD ŘAD V02			Č. přílohy: D.1.2.3.2
			Č. výtisku: